04 Ostansicht 1:100

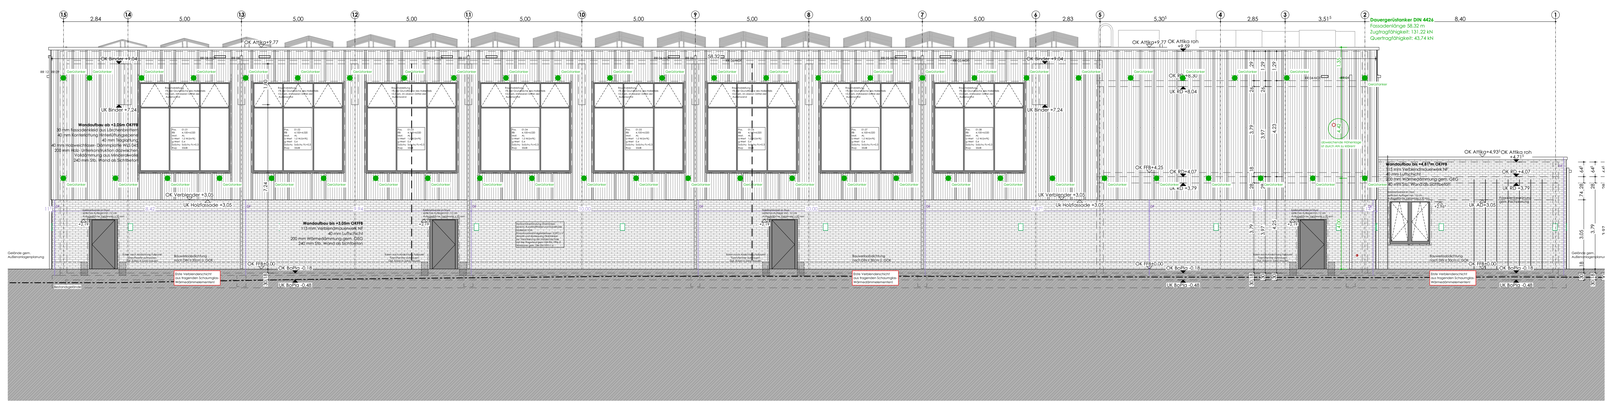

01 Südansicht 1:100

LEGENDE

- Alle Maße und Angaben sind vor Baubeginn vom Ausführenden verantwortlich zu prüfen. Differenzen sind dem Architekten unverzüglich mitzuteilen, ansonsten haftet der Ausführende.
- Tür- und Brüstungshöhen (roh) beziehen sich auf OK FFB.
- Fensteröffnungsmaße beziehen sich auf OK Rohbrüstung oder OK FFB, bis UK RD oder UK Sturz.
- Treppen, Inneneinrichtungen, Abmauerungen, Installationswände, Geländer etc. sind nach Detail auszuführen.
- Aufzugsschächte sind nur in Verbindung mit der freigegebenen Werkplanung des Herstellers zu erichten.
- Alle Flächenangaben beziehen sich auf Rohbaumaße (ohne Putzabzug).
- Plan gilt nur in Verbindung mit den Positions-, Schal- und Bewehrungsplänen, dem Schall- und Wärmeschutznachweis, dem Baugrundgutachten, der TGA-Planung sowie dem Brandschutzkonzept des entsprechenden Fachplaneers in der jeweils gültigen Fassung.

SYMBOLE/ ABKÜRZUNGEN

KOTEN/ MAßE BAUTEILE

▼		Höhenkote Rohbau
▽		Höhenkote fertig
▽	OK	Oberkante
△	UK	Unterkante
◁	VK	Vorderkante
	RFB	Rohfußboden
	FFB	Fertigfußboden
	RD	Rohdecke
	AD	abgehängte Decke
⊠	DS	Deckensprung AD
⧗	RDS	Rohdeckensprung
	BRH	Brüstungshöhe
	lichte RH	lichte Raumhöhe
	i.L.	im Lichten
	rh	raumhoch
	MP	Mittelpunkt
	HP	Hochpunkt
	TP	Tiefpunkt
	GW	Grundwasserstand
	HGW	höchster GW

BAUTEILE/ GEOMETRIE

	Bopla	Bodenplatte
⊕	SO	Sockel z.B. unter MW
	W	Wand
	UZ	Unterzug
	ÜZ	Überzug
	S	Sturz
	SW	Schwelle
	DF	Dehnfuge
	TW	Trennwand
	VM	Vormauerung
	VSS	Vorsatzschale
	INST	Installationswand
	WV	Wandverstärkung GK (Holz/ Traverse)
	STG	Steigung
	TRH	Treppenhaus

DACH

	DAS	Dachausstieg
	DFF	Dachflächenfenster
	DV	Dachvorsprung
	VD	Vordach
	OL	Oberlicht
	LS	Lichtschacht
	GI	Gitterrost
	SEK	Sekurant

BODEN

	DF	Dehnfuge/ Bewegungsfuge
	SF	Scheinfuge
	BW	Belagswechsel

FENSTER/ FASSADEN/ TÜREN

	DR	Drehflügel
	K	Kippflügel
	DK	Drehkippflügel
	FV	Festverglasung
	PRK	Pfosten-Riegel-Konstruktion
	ROL	Rollladen
	SaSchu	Sonnenschutz
	SV	Sonnenschutzverglasung
	ESG	Einscheiben-sicherheitsglas
	VSG	Verbund-sicherheitsglas
	RC	Widerstandsklasse (DIN EN 1627)
	SSK	Schallschutzklasse (VDI 2719/ DIN 4109)
	R_w	(dB) bewertetes Schalldämm-Maß im eingebauten Zustand
	DF	Dehnfuge

HLSKE

	SW	Schmutzwasser
	RW	Regenwasser
		Grundleitung SW
		Grundleitung RW
	RR	Regenrohr
⊗	BE	Bodeneinlauf
		Falleitung beginnend
		Falleitung endend
		Falllitg. durchgehend
	ENTL	Entlüftung
	DN	Nennweite
	HK	Heizkörper
	BK	Brüstungskanal
	BT	Bodentank
□	REV	Revisionsklappe/-Öffnung (L x B)
	LR	Leerrohr
	LG	Lüftungsgitter
	WSG	Wetterschutzgitter
		Notüberlauf
		Drainage
		Kontrollrohr DN100
		Spülrohr DN300

BRANDSCHUTZ

BMZ	Brandmeldezentrale
FSD	Feuerwehrschlüsseldepot
FSE	Freischaltelement
BSK	Brandschutzklappe
FM	Feuermelder
RM	Rauchmelder
RWA	Rauch-Wärme-Abzug
TRST	Trockenstreigleitung
WHY	Wandhydrant

SCHLITZE UND DURCHBRÜCHE

BD	Bodendurchbruch	
BS/BA	Bodenschlitz/-aussparung	
DD	Deckendurchbruch	
DS/DA	Deckenschlitz/-aussparung	
WD(R)	Wanddurchbruch (rund)	
WS	Wandschlitz	

je mit einzelnen Gewerkeangaben

H-	Heizung
K-	Klima
L-	Lüftung
S-	Sanitär
E-	Elektro

Alle Stahlbetonflächen sind als Sichtbeton SB 2 ausführen und bilden die fertige Oberfläche.

ALLGEMEIN

	Bestand
	Abbruch
	Änderung
	Klärung

MATERIALIEN/ OBERFLÄCHEN

	Stahlbeton - StB
SB 1(-4)	Sichtbetonklassen
	Wasserundurchlässiger Beton - WU
	Unbewehrter Beton
	Stahlbeton-Fertigteil
	Mauerwerk Kalksandstein - MW
	Mauerwerk nichttragend
WÄDÄ	Wärmedämmung
WDVS	Wärmedämmverbundsystem
A	Anstrich
SA	Spachtelung + Anstrich
P	Putz + Anstrich
N	Naturstein
AL	Aluminium
H	Holz
St	Stahl
G	Glas
GPa	Glaspaneel
MePa	Metallpaneel
HB	Hohlraumboden
DB	Doppelboden
	Porenbeton
	Ziegel
	Naturstein - N
	Holz - H
	Dämmung Mineralwolle - MiWo
	Dämmung EPS
	Gipskarton-Ständerwand - GK
Est	Estrich
CT	Zementestrich
CA	Anhydritestrich
AS	Gussasphaltestrich
F	Fliesen
T	Teppichboden
PK	Parkett
TZ	Terrazzo
L	Linoleum
K	Kautschuk
P	PVC
B	Beschichtung
Epoxi	Epoxidharzbeschichtung
SLM	Sauberlaufmatte

BRANDSCHUTZ (DIN 4102 ff)

	feuerhemmend (fh) - F30
	hochfeuerhemmend (hf) - F60-AB
	feuerbeständig (fb) - F90-AB
	BWEW - Brandwandersatzwand F90-A
	BW - Brandwand F90-A

A	nichtbrennbare Baustoffe
B	brennbare Baustoffe
AB	wesentliche Teile sind nichtbrennbare Baustoffe

NA	Notausgang, lichtes Durchgangsmaß gem. LBO, ASR	rs	Rauchschutztür nach DIN 18095
		T30	Tür feuerhemmend
s	Tür selbstschließend	T30rs	Tür fh, rauchdicht nach DIN 18095
d	Tür dichtschließend	T90	Tür feuerbeständig
ds	Tür dicht- und selbstschließend	T90rs	Tür fb, rauchdicht nach DIN 18095

BAUVORHABEN
GSB Delmenhorst
Neubau Sporthalle+Mensa & Fachklassen
Beethovenstraße 14
in 27753 Delmenhorst

BAUHERR
Stadt Delmenhorst, Die
Oberbürgermeisterin
Stadthaus I
27749 Delmenhorst

Bauwerksübersicht

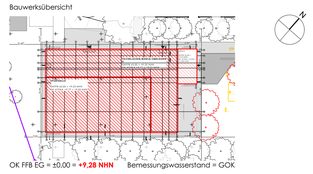

23-01_A-1.11
PLANNUMMER

FREIGEGEBEN BAUHERR

1:100
MAßSTAB

PLANER

Ansicht Süd+Ost

Ausschreibung