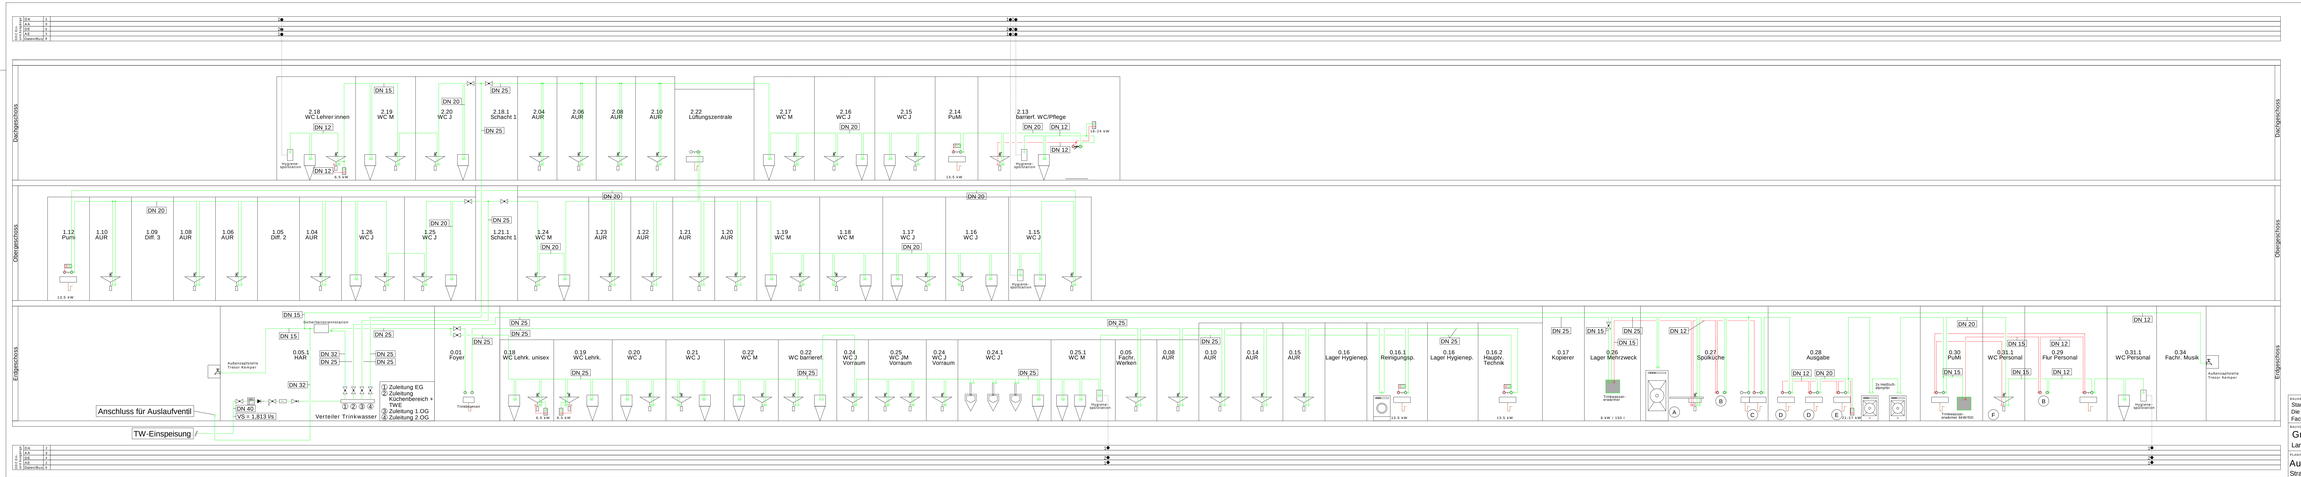


Bauherr:	Stadt Delmenhorst Die Oberbürgermeisterin Fachbereich 60 - Gebäudemanagement
Bauvorhaben:	Grundschule Stickgras Langenwischstraße 108, 27751 Delmenhorst
Zeichnungsinhalt:	Ausführungsplanung Strangschema Trinkwasser
Projekt-Nr.	2204-22 LP5
Zeichnungs-Nr.	2204-LP5-410-SAN-SC-STR-01
Maßstab	%
Index	

Delmenhorst verbindet