



Ansicht **Süd-West**

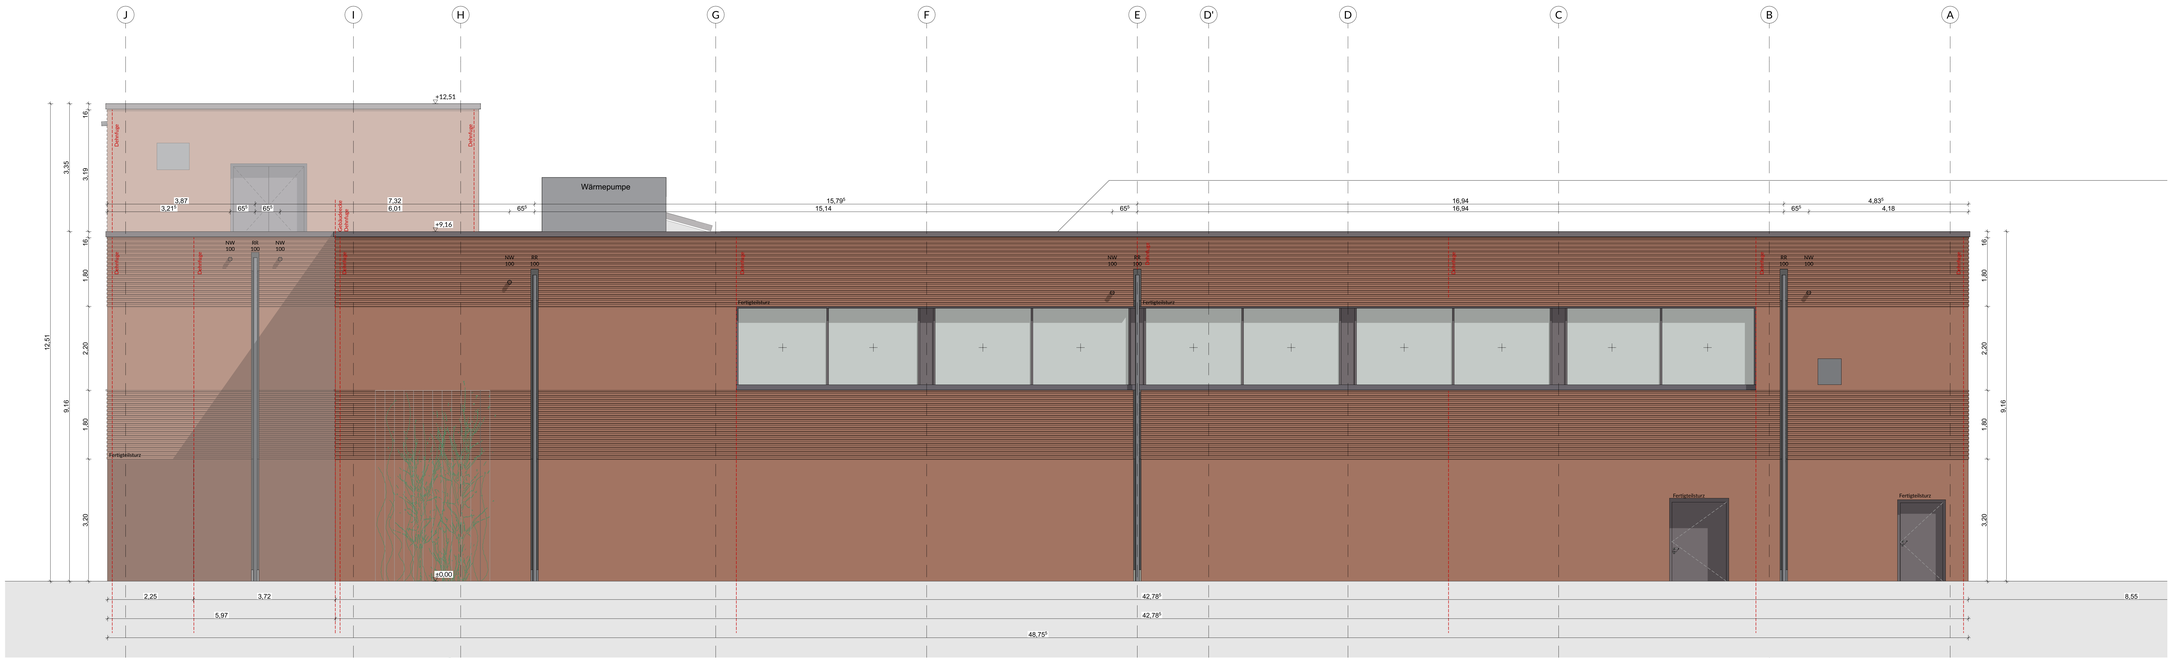

Ansicht **Nord-Ost**

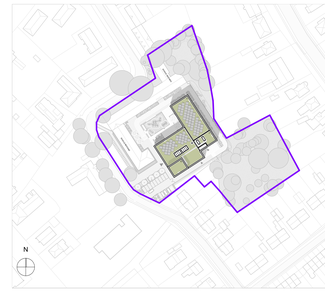

Symbole Brandschutz

- Druckknopfmelder
- FSE Freischalteinrichtung
- FSD Feuerwehr-Schlüsseldepot
- FIBS Feuerwehr-Information- und Bedienesystem
- RA 60 Auslösestelle Rauchableitöffnung notwendiger Treppenraum
- RA 60 Rauchableitöffnung notwendiger Treppenraum
- Blitzleuchte
- BMZ Brandmeldezentrale
- Hausalarm Amok
- Mechanik Türschließer FH TB-Montage
- Notausgang
- Feuerlöscher

Konstruktion

BRH	=	Brüstungshöhe fertig (ergabe ab OKFF bis UK Fensterbank
OK	=	Oberkante
UK	=	Unterkante
FF	=	Fertigfußboden
RD	=	Rohdecke
RS	=	Rohsohle
WD	=	Wanddurchbruch
BS	=	Bodenschlitz
AsRD	=	Absenkdecke
GK	=	Gipskartonplatten gem. DIN 18180
GKBI	=	Gipskartonplatten imprägniert gem. DIN 18180
GKF	=	Gipskartonfeuerschutzplatten gem. DIN 18180
FS	=	Fliesenspiegel
DF	=	Dehnfuge
RR	=	Regenfallrohr
UZ	=	Unterzug
HZK	=	Heizkörper

Brandschutz

RWA	=	Rauch-Wärme-Abzug
RM	=	Rauchmelder
WHY	=	Wandhydrant
FL	=	Feuerlöscher
BW	=	Brandwand
F90	=	Feuerwiderstandsklasse und Dauer in Minuten gegen Feuer und Wärmestrahlung gem. DIN 4102-2
T30	=	Feuerschutzklasse Tür und Dauer in Minuten gem. DIN 4102-2
EI30	=	(F30) Brandschutzverglasung und Dauer in Minuten gegen Feuer, nicht gegen Wärmestrahlung gem. DIN 4102-2
RS	=	Rauchschutztür

Raumstempel

Raumnr.
Raumbezeichnung
F: = Fläche
U: = Umfang
RH LL: = Raumhöhe im Lichten
B: = Bodenbelag
D: = Deckenbelag

= Deckendurchbruch Deckenverstärkung
= Bodendurchbruch Bodenverstärkung

Sämtliche Maße sind vom Unternehmer eigenverantwortlich am Bau zu prüfen.
Alle Werkpläne sind nur in Verbindung mit den gültigen Schal- und Bewehrungsplänen des Tragwerksplaners, sowie den Durchbruchsplänen der Fachingenieure gültig und/oder den ergänzenden Angaben. Dehnungsfugen sind nach Angabe Tragwerksplaner auszuführen. Der Ausführende ist verpflichtet, den Auftraggeber auf etwaige Unstimmigkeiten der Ausführungsunterlagen hinzuweisen (VOB, § 3.3).

± 0,00 = +7,66 m üNN = OK FFB EG

Legende

- Kalksandstein
- Estrich
- Trockenbauwand
- Ziegel Sichtmauerwerk
- Stahlbeton
- Mineralwolle-dämmung
- Stahlbeton-Fertigteil
- Putz
- Holz
- Sperrholz
- Holzwolle-Leichtbauplatten
- WU-Beton
- Stahl, Metall
- EPS-/XPS-Dämmung / Perimeterdämmung
- Wand mit gleitendem Deckenanschluss
- REI/EI 30 (F30) tragendes/nicht tragendes Bauteil
- Sichtbetonanforderung

Index	Datum	Änderungen/Ergänzungen	Name

Bauvorhaben:

Erweiterung Grundschule Am Grünen Kamp
Am Grünen Kamp 25 27749 Delmenhorst

Bauherr:

Stadt Delmenhorst
Die Oberbürgermeisterin
Fachbereich 60 - Gebäudemanagement

Architekt:

Leistungsphase:

LP 5 Ausführungsplanung VORABZUG

Planinhalt:

Ansicht Süd-West & Nord-Ost

Plan / Dateinr.:	Erstellungsdatum:	Bearbeiter:	Status:
06.03.1.1	19.08.25		
Projektnr.:	Index:	Maßstab:	Geprüft von:
P22-04		1:50	

Originalformat: Hochdruck / 1.370 x 841