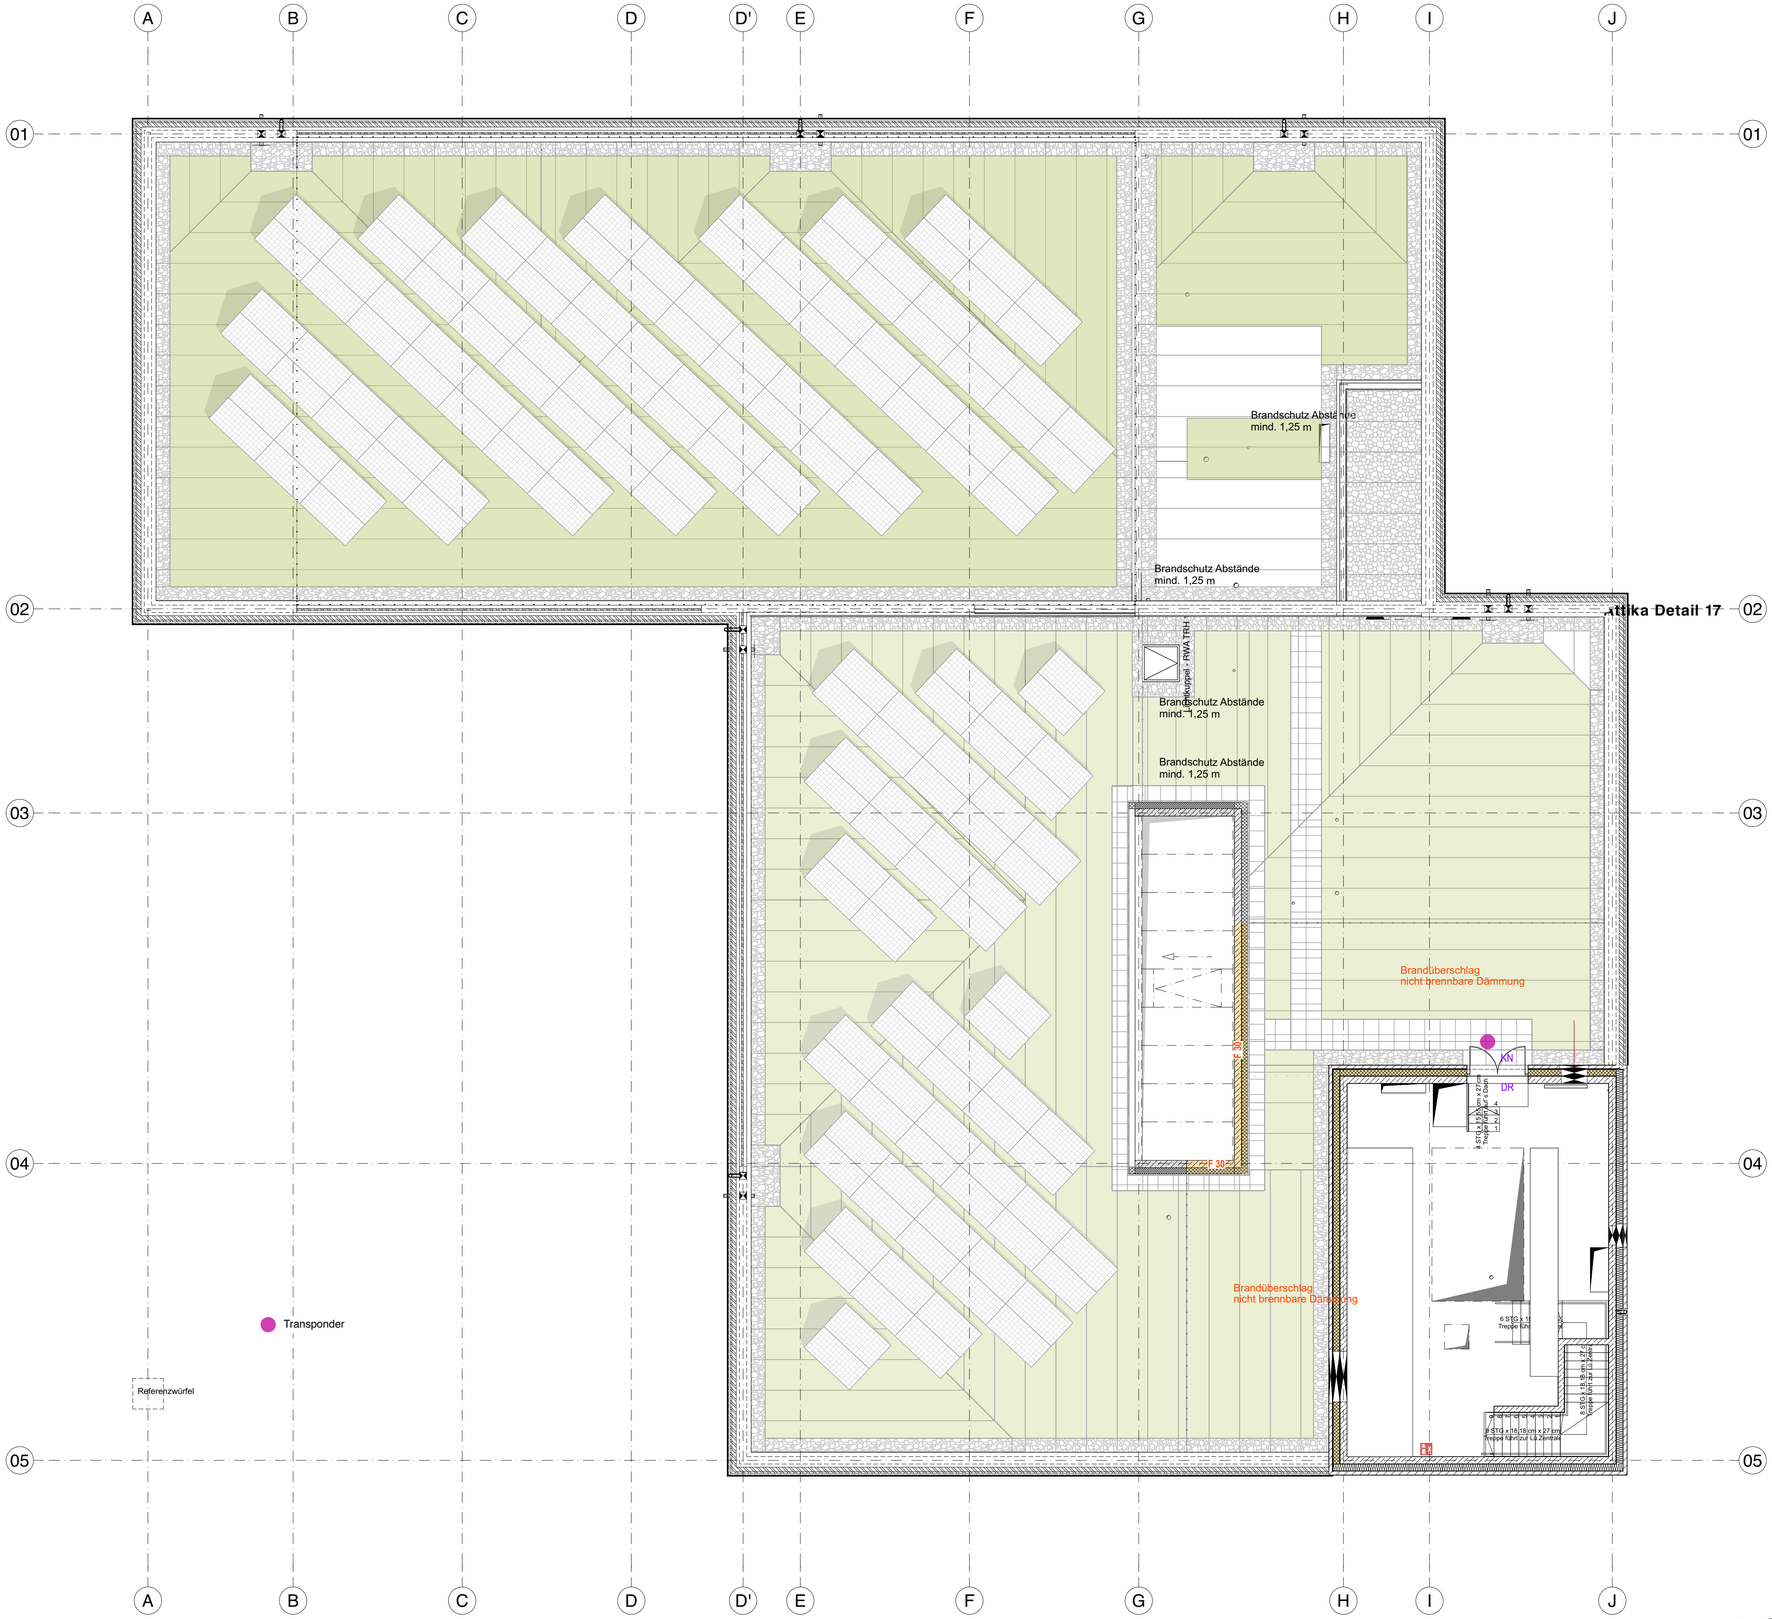


Planzeichen

- Kalksandstein
- Ziegel Sichtmauerwerk
- Porenbeton
- Stahlbeton
- Stahlbeton-Fertigteil
- Estrich
- Gussasphaltestrich
- Mineralwolle-Dämmung
- EPS-/XPS-Dämmung/ Perimeterdämmung
- Putz
- Trockenbauwand
- Aluminium
- Stahl, Metall
- Holz
- Sperrholz
- Holzwolle-Leichtbauplatten
- Bauteil verdeckt unterhalb
- Bauteil verdeckt oberhalb
- Stahlbeton Bestand
- Mauerwerk Bestand
- Stahlbeton-Fertigteil Bestand

Konstruktion

BRH = **B**rüstungshöhe fertig Angabe ab OKFF bis OK Fensterbank
BR = **B**rüstungshöhe Rohbau Angabe ab OKRD bis UK Rohöffnung
VK = **V**order**k**ante
OK = **O**ber**k**ante
UK = **U**nter**k**ante
FF = **F**ertigfußboden
RD = **R**ohd**e**cke
RS = **R**ohsohle
UZ = **U**nterzug
ÜZ = **Ü**berzug
AHD = **A**b**h**ang**d**ecke
GKP = **G**ips**k**artonbauplatten gem. DIN 18180
GKBI = **G**ips**k**artonbauplatten imprägniert gem. DIN 18180
GKF = **G**ips**k**artonfeuerschutzplatten gem. DIN 18180
FS = **F**liesenspiegel
DF = **D**ehnfuge
RR = **R**egenfallrohr
▲▲ = SB2 (**S**ich**t**beton-Klasse **2**)

Brandschutz

RWA = Rauch-Wärme-Abzug
RM = Rauchmelder
FL = Feuerlöscher
BW = Brandwand
BBW = Bauart Brandwand
F90 = Feuerwiderstandsklasse und Dauer in Minuten gegen Feuer und Wärmestrahlung gem. DIN 4102-2
T30 = Feuerwiderstandsklasse Tür und Dauer in Minuten gem. DIN 4102-2
G30 = Feuerwiderstandsklasse Verglasung und Dauer in Minuten, gegen Feuer, nicht gegen Wärmestrahlung gem. DIN 4102-2
RS = Rauchschutztür (rauchdicht und mit RM im OTS selbstschließend)

Symbole Brandschutz

= **Fluchtweg**
= **Notausstieg**

Schlitz- und Durchbruchsplanung

WD 50/30 = WD Wanddurchbruch
BD 50/30 = BD Bodendurchbruch
DD 50/30 = DD Deckendurchbruch
WS 50/30 = WS Wandschlitz
BS 50/30 = BS Bodenschlitz
BD Ø30 = BD Kernbohrung
DD Ø30 = DD Kernbohrung

(H) = Gewerk Heizung
(L) = Gewerk Lüftung
(S) = Gewerk Sanitär
(K) = Gewerk Kälte
(E) = Gewerk Elektro

Raumstempel

Raumnr.
Raumbezeichnung
F: 9,25 m² = Fläche (Rohbaumaße)
U: 12,72 m = Umfang
LRH: 3,24³ m = Lichte Raumhöhe
FB: = Fußbodenbelag
WB: = Wandbelag
DB: = Deckenbelag
▽±0,00 = OKFF
▼-0,09 = OKRD

Detailverweis

/ A-S-03 = Bauteil - Detailtyp (S=Sockel) - Detailnummer

Türstempel

T.A.xx.xx = Tür - Bauteil (A=FS Trakt) - Türnummer
M.A.xx.xx = Metallbautür - Bauteil (A=FS Trakt) - Türnummer
1,01 x 2,13³m = Breite i.L. (Rohbaumaß) x Höhe i.L. (Rohbaumaß ab OKFF)

Sämtliche Maße sind vom Unternehmer eigenverantwortlich am Bau zu prüfen. Alle Werkpläne sind nur in Verbindung mit den gültigen Schal- und Bewehrungsplänen des Tragwerksplaners, sowie den Durchbruchsplänen der Fachingenieure gültig und/oder den ergänzenden Angaben. Dehnungsfugen sind nach Angabe Tragwerksplaner auszuführen. Der Ausführende ist verpflichtet, den Auftraggeber auf etwaige Unstimmigkeiten der Ausführungsunterlagen hinzuweisen (VOB, § 3.3).

± 0,00 = +7,66 m üNN = OK FFB EG

Index	Datum	Änderungen/Ergänzungen	Name
A - IA	In Bearbeitung	Regenablauf vor dem Mauerwerk, RLT Geräte Sockel ergänzt, DD 1.OG Ergänzung, Dachöffnung Lü.Zentrale - für Lüftungsgeräte, Anpassung Treppe - Estrich in Lü.Zentrale hinzugefügt	

Bauvorhaben:

Erweiterung Grundschule Am Grünen Kamp

Am Grünen Kamp 25 27749 Delmenhorst

Bauherr:

Stadt Delmenhorst

Die Oberbürgermeisterin
Fachbereich 60 - Gebäudemanagement

Delmenhorst verbindet

Architekt:

Leistungsphase:

LP 6 Ausschreibung

Planinhalt:

OG2 Übersicht Schließanlagen

Plan / Dateinr.:	Erstellungsdatum:	Bearbeiter:	Status:
06.10.13 A - IA	19.08.25		
Projektnr.:	**Index:**	**Maßstab:**	**Geprüft von:**
P22-04	A - IA	o. M	

Originalformat: 841 x 594 mm