

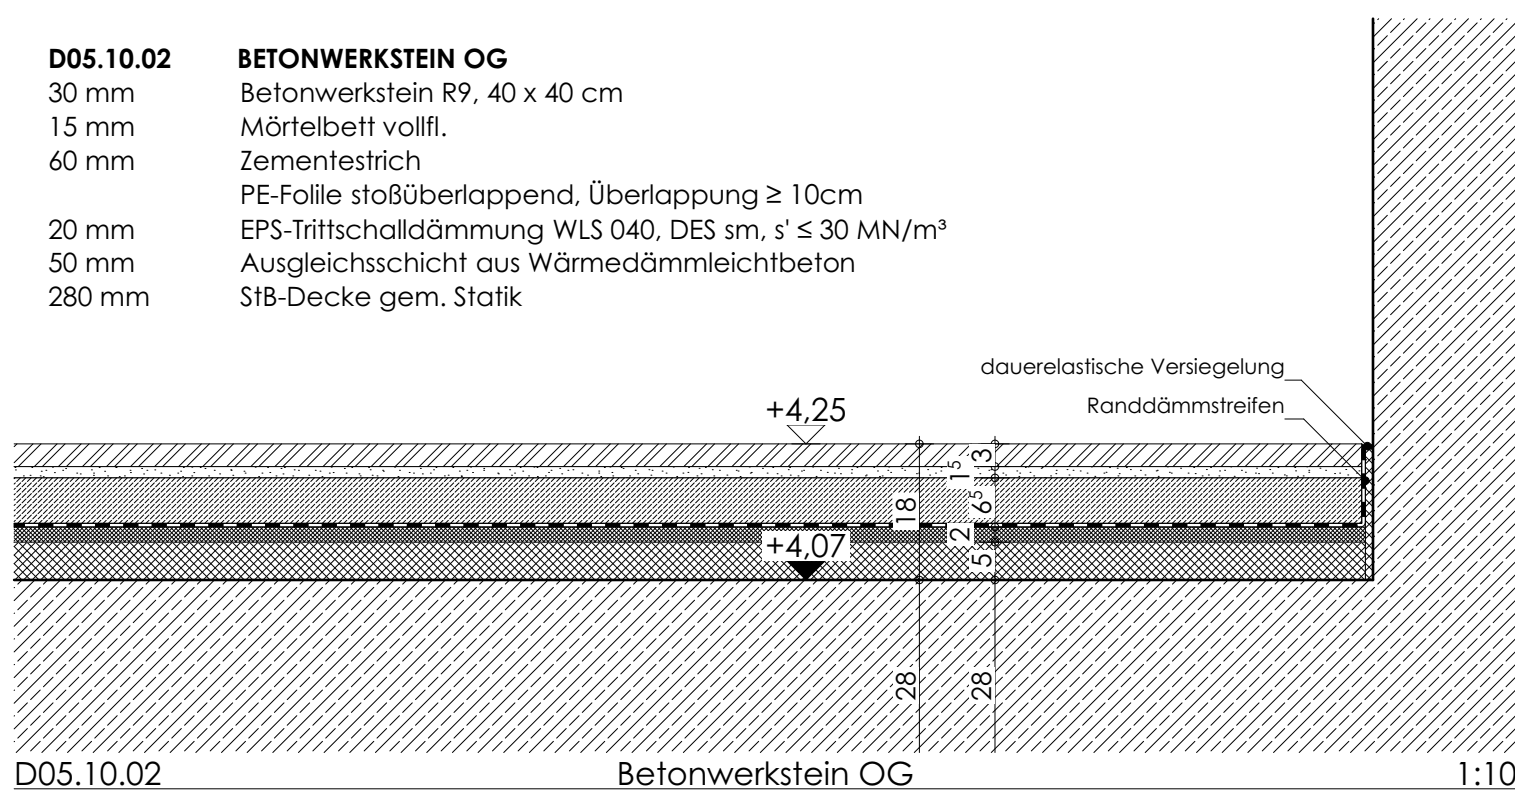
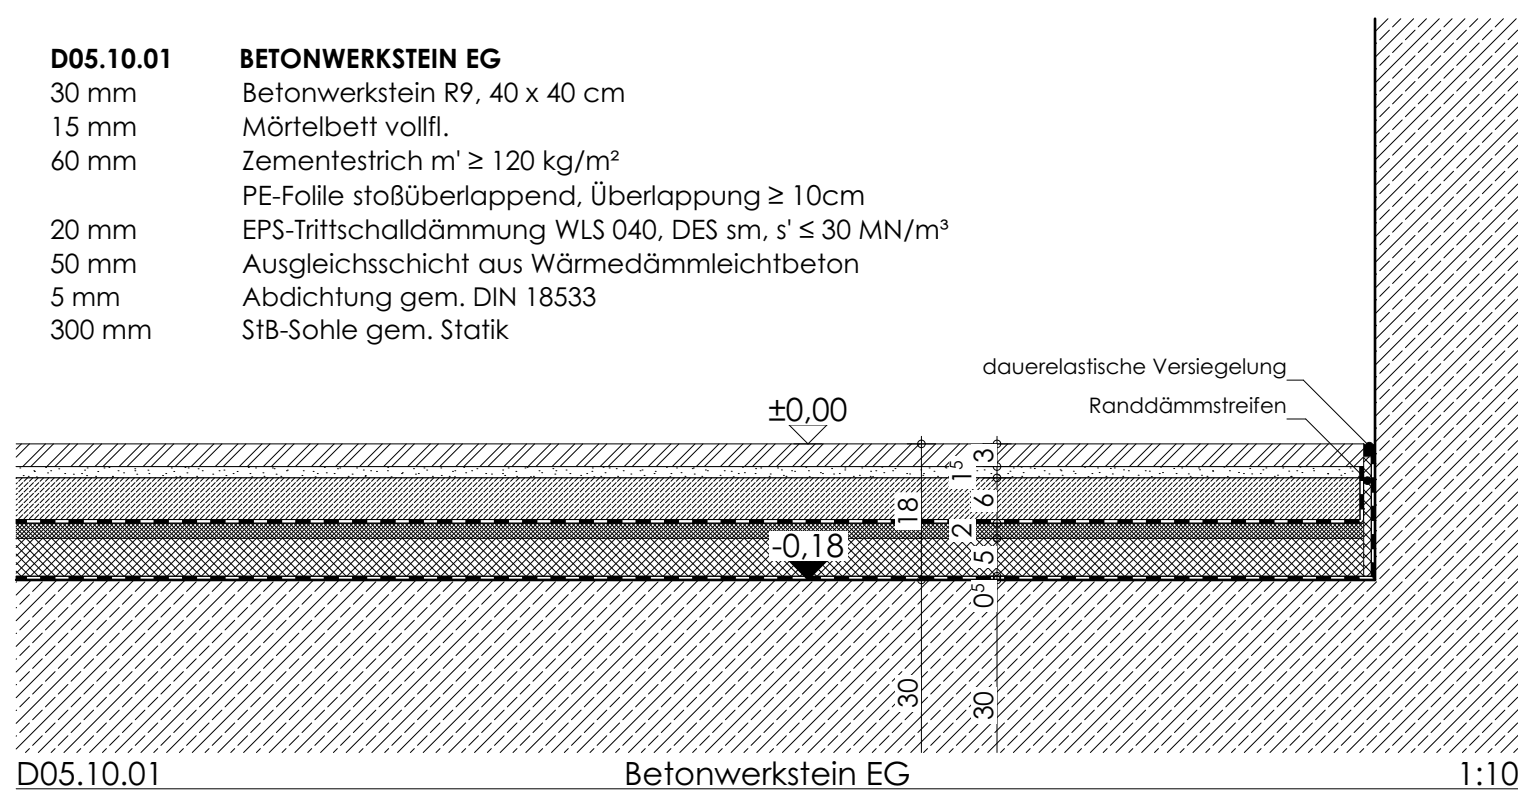




D05.10.01	EG
D05.10.02	OG

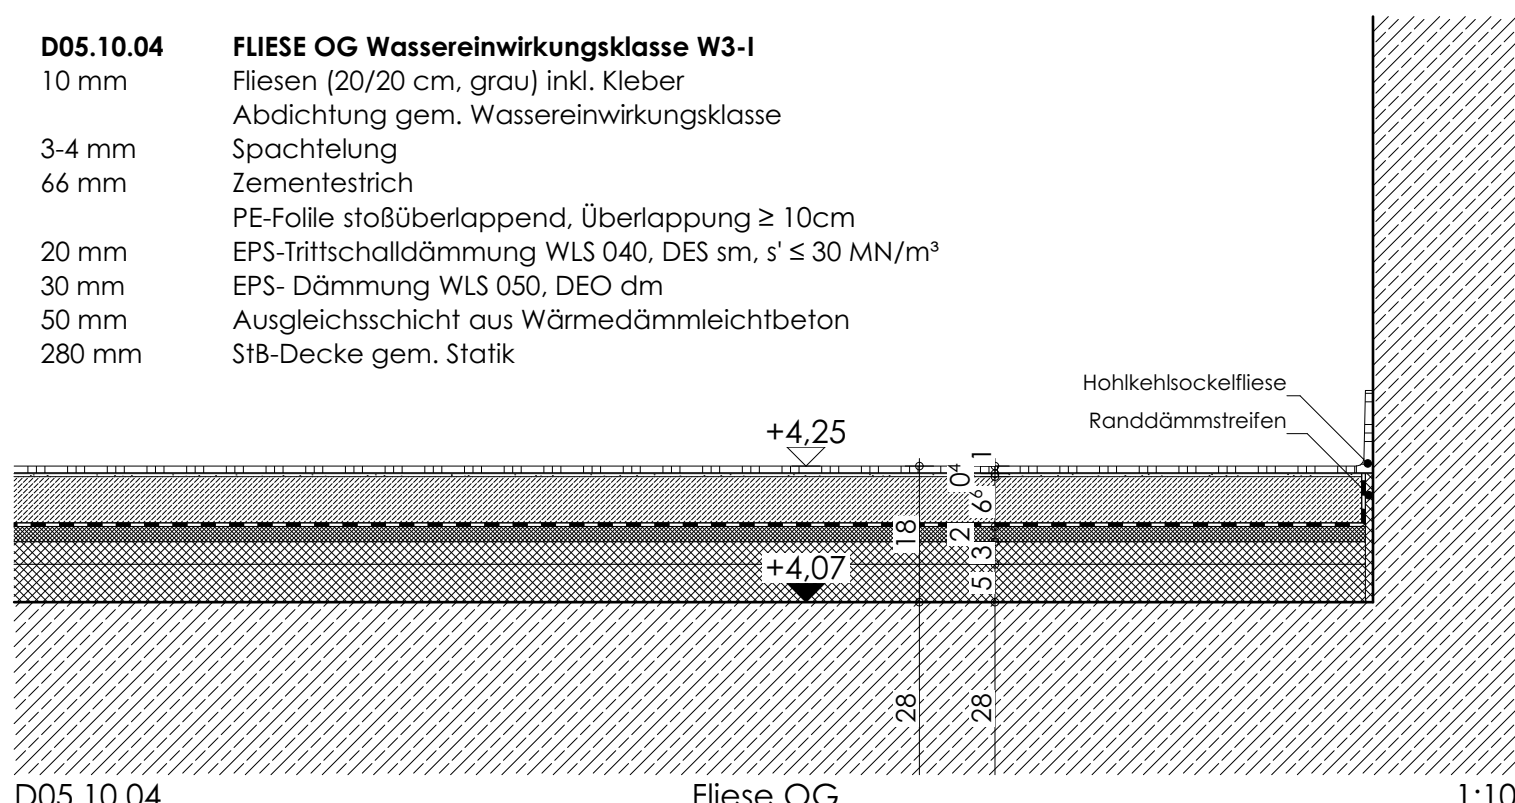

D05.10.03 EG
D05.10.04 OG

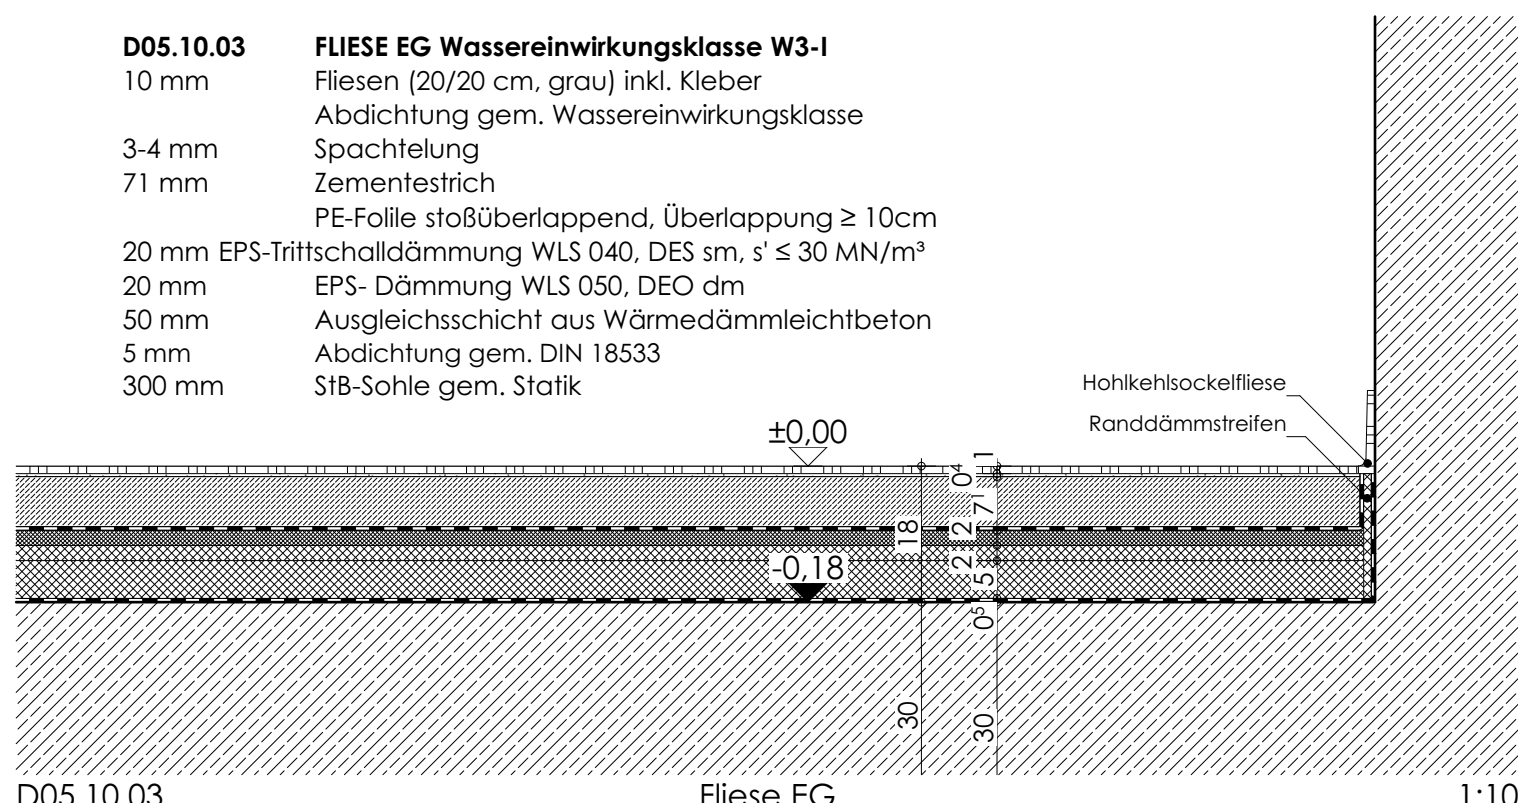


D05.10.05 EG
D05.10.06 OG

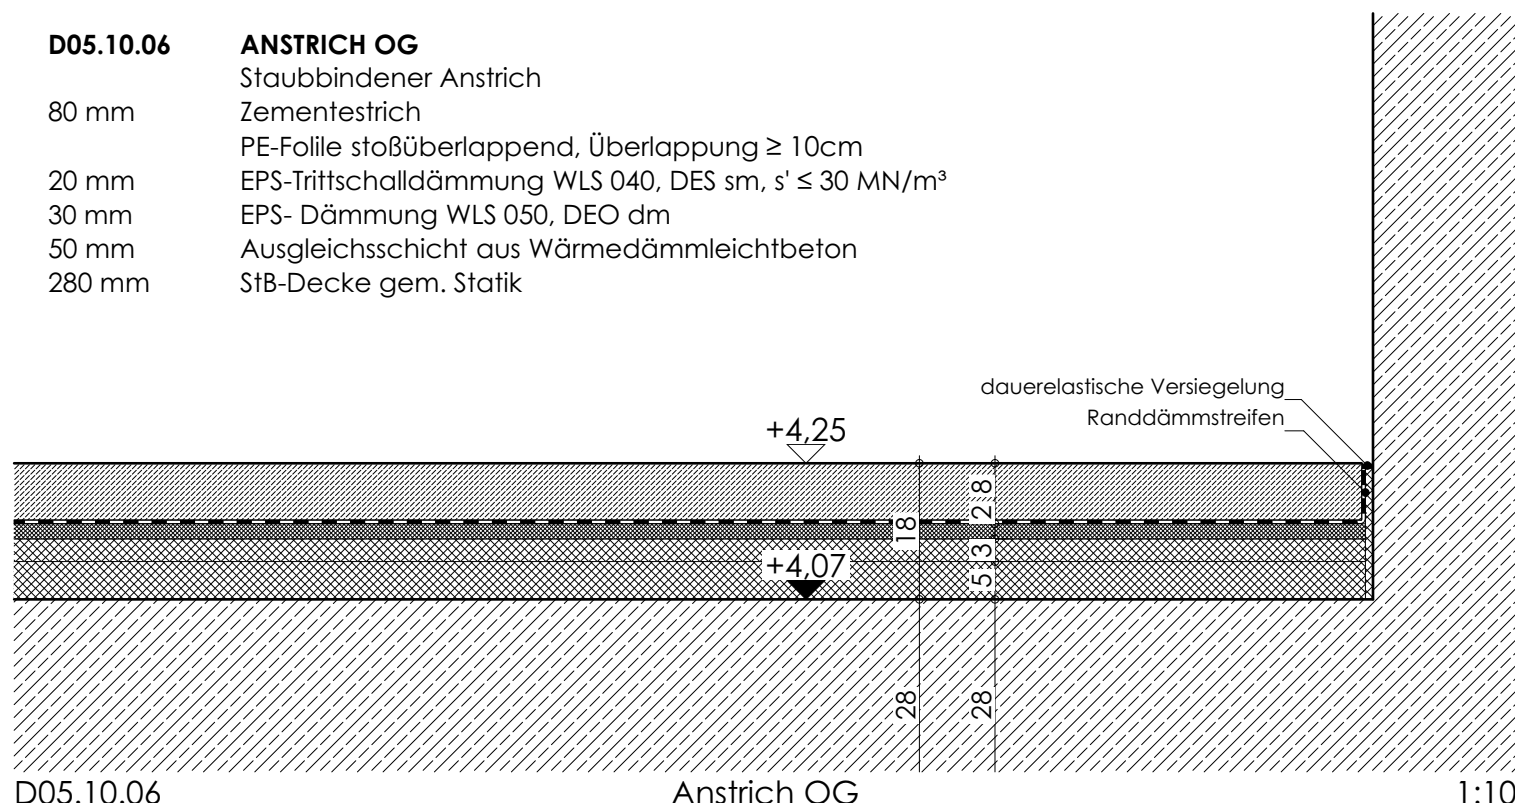
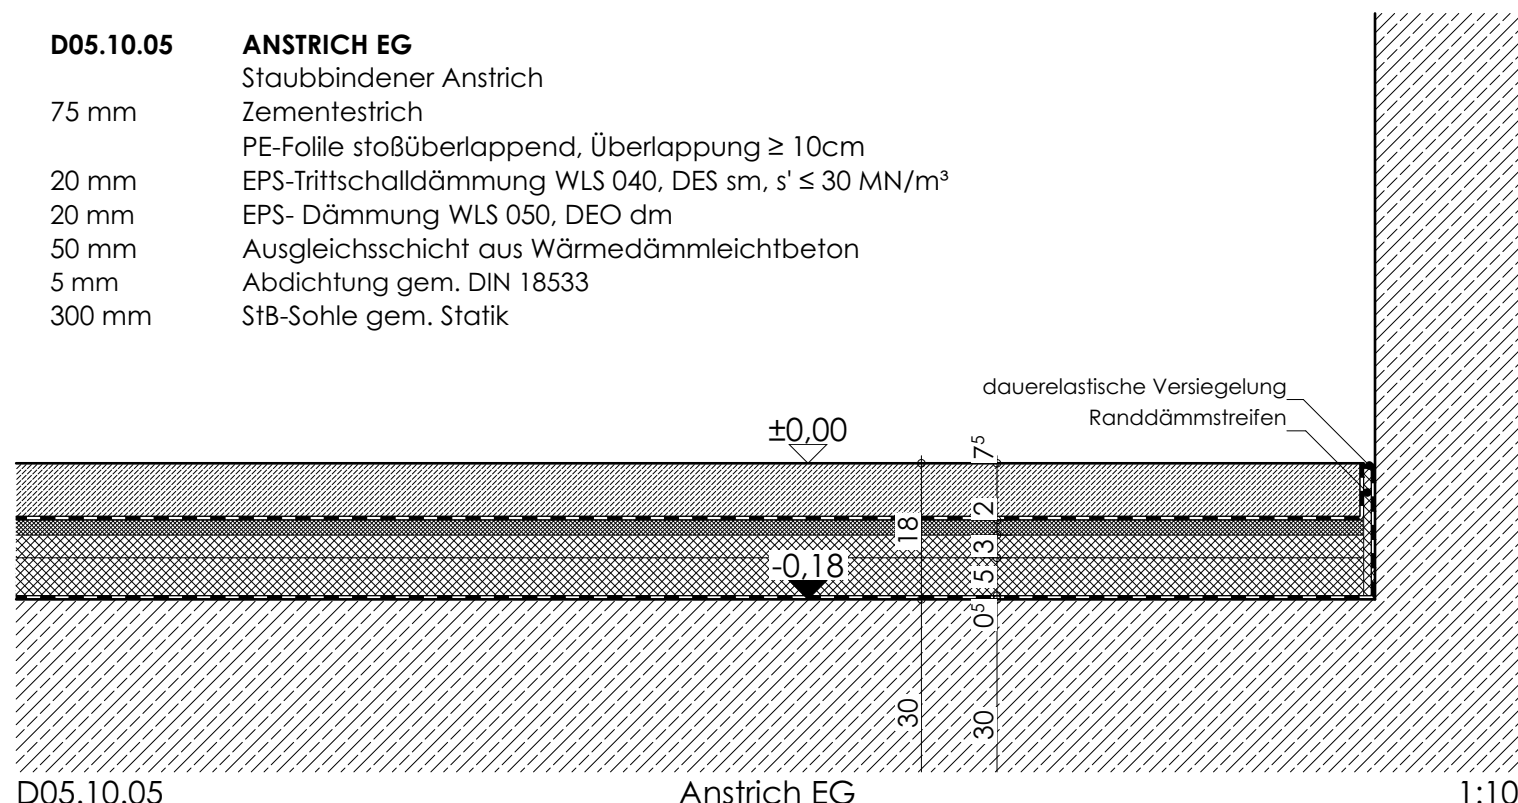


Linoleum



D05.10.08 OG

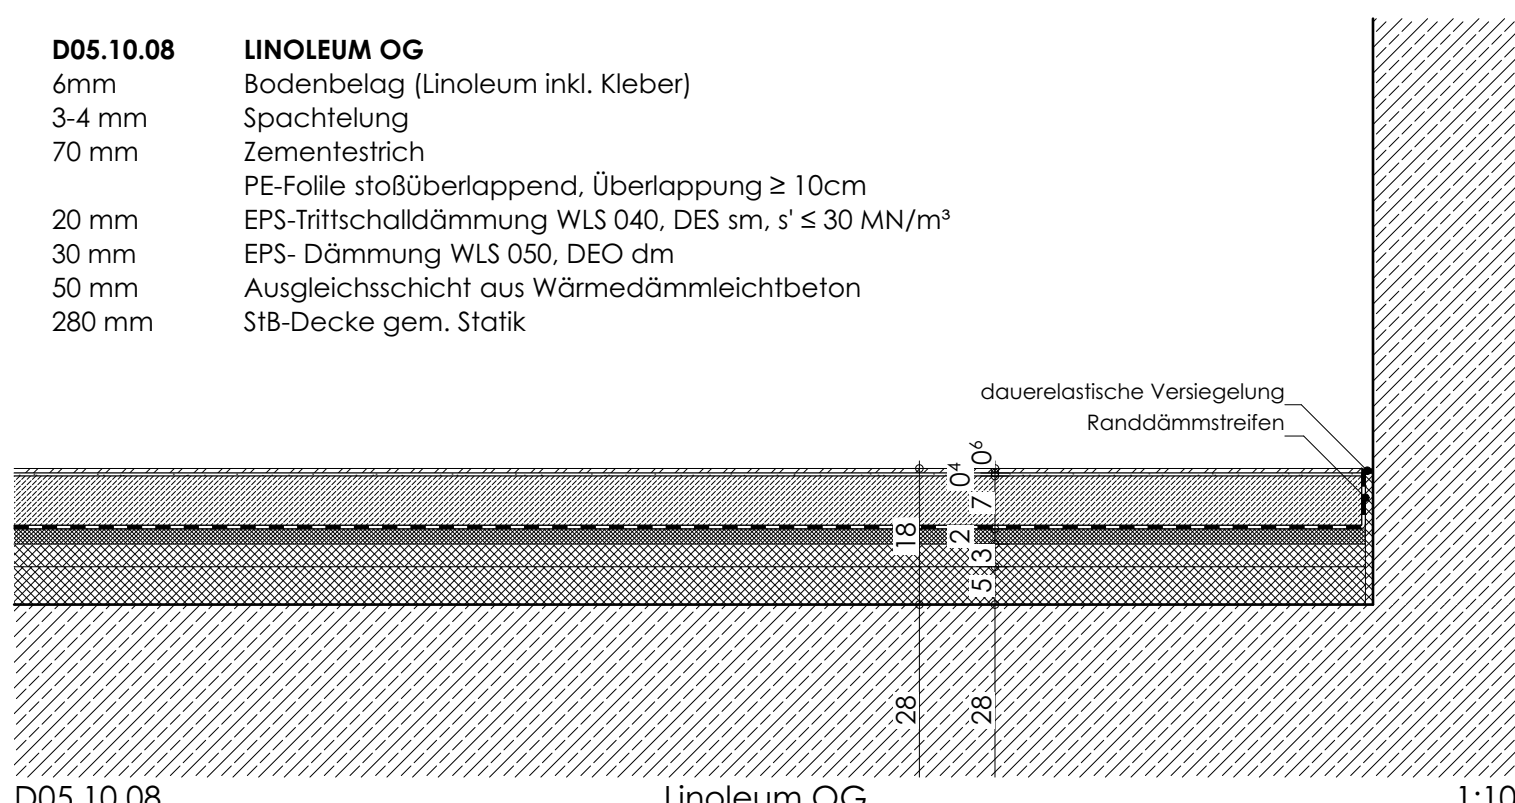

D05.10.09 EG
D05.10.10 OG

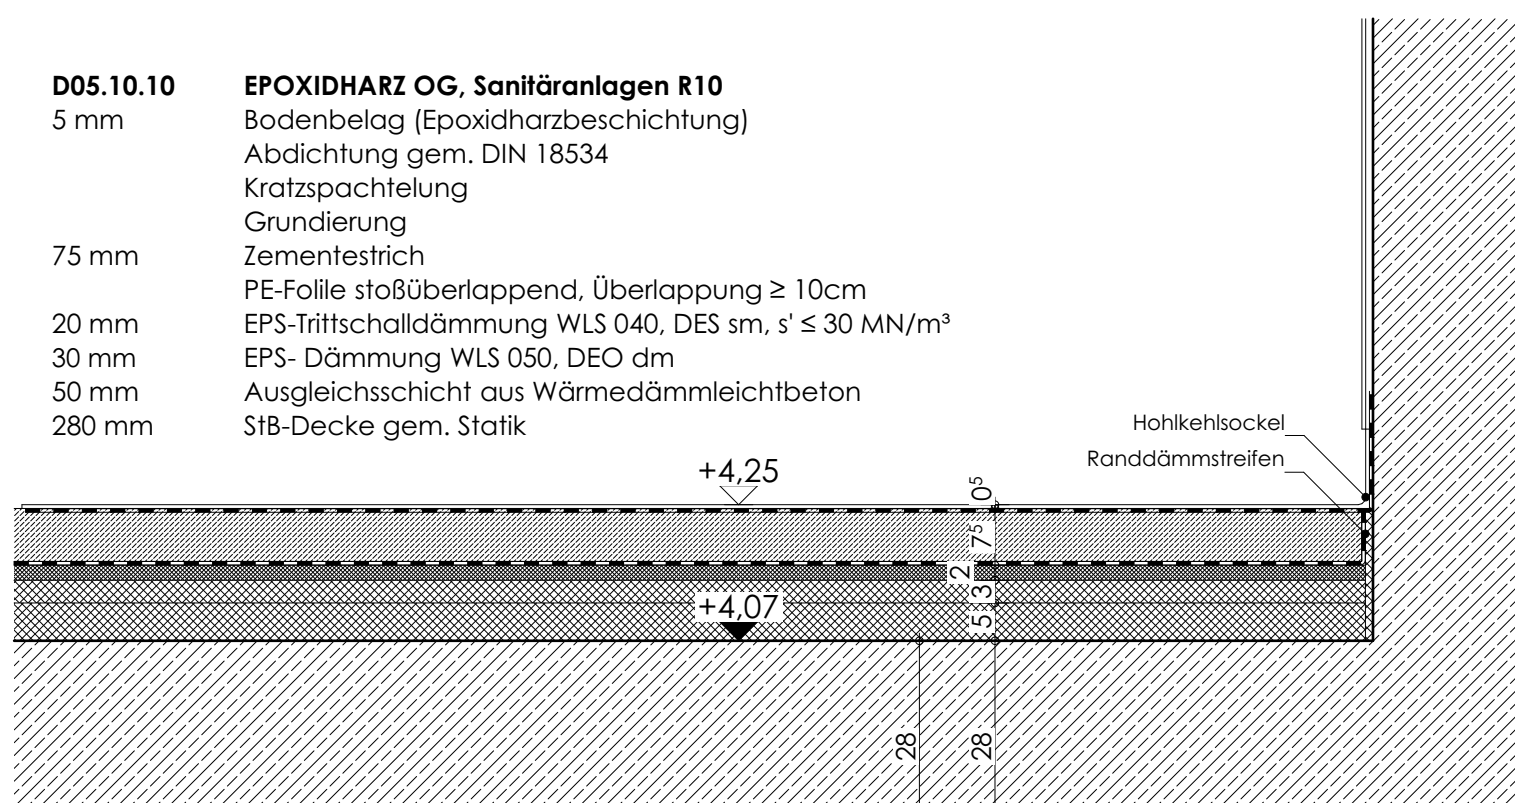
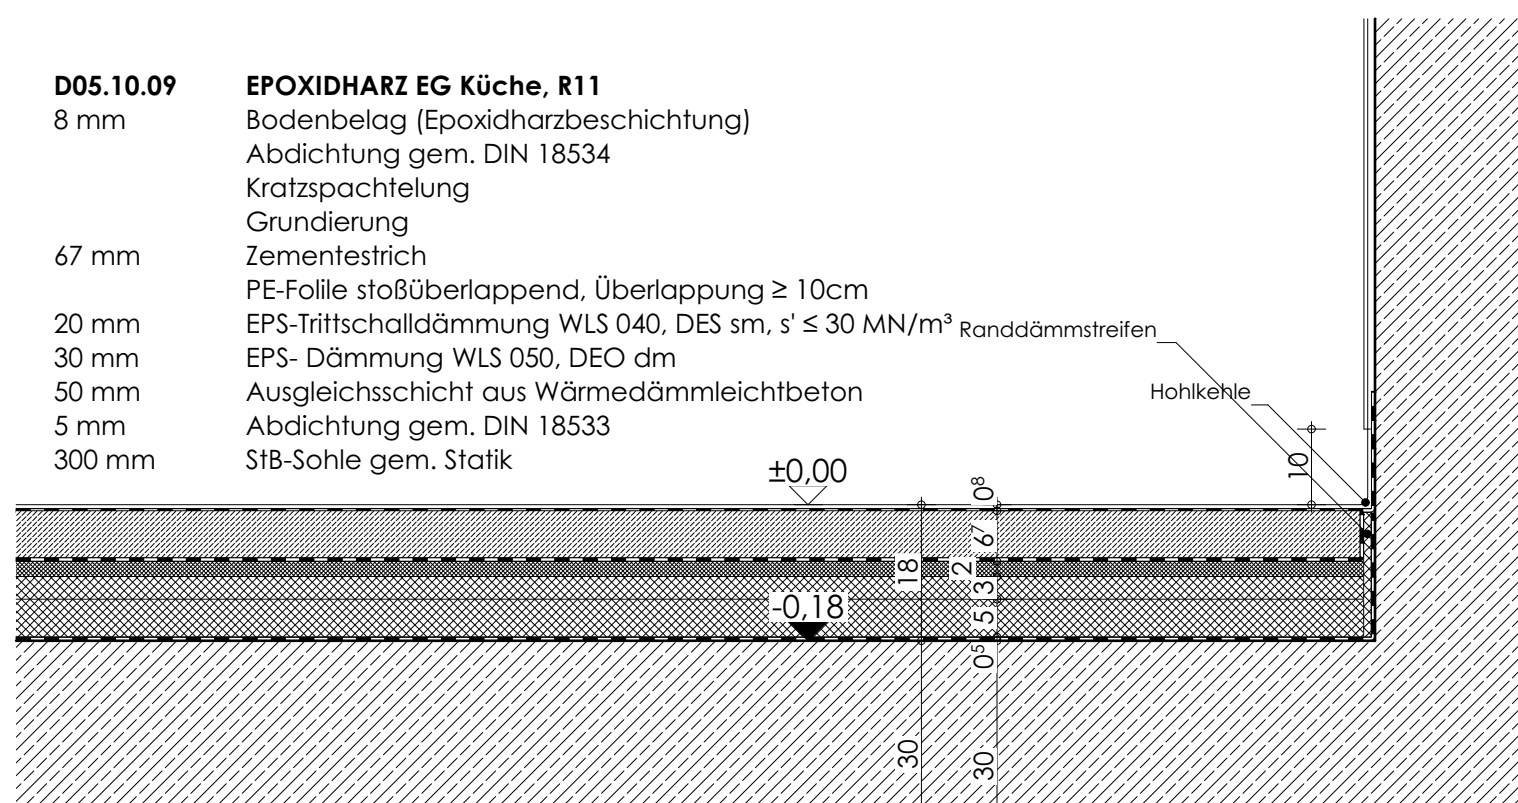


D05.10.11 Sportboden
D05.10.12 Sauberlauf

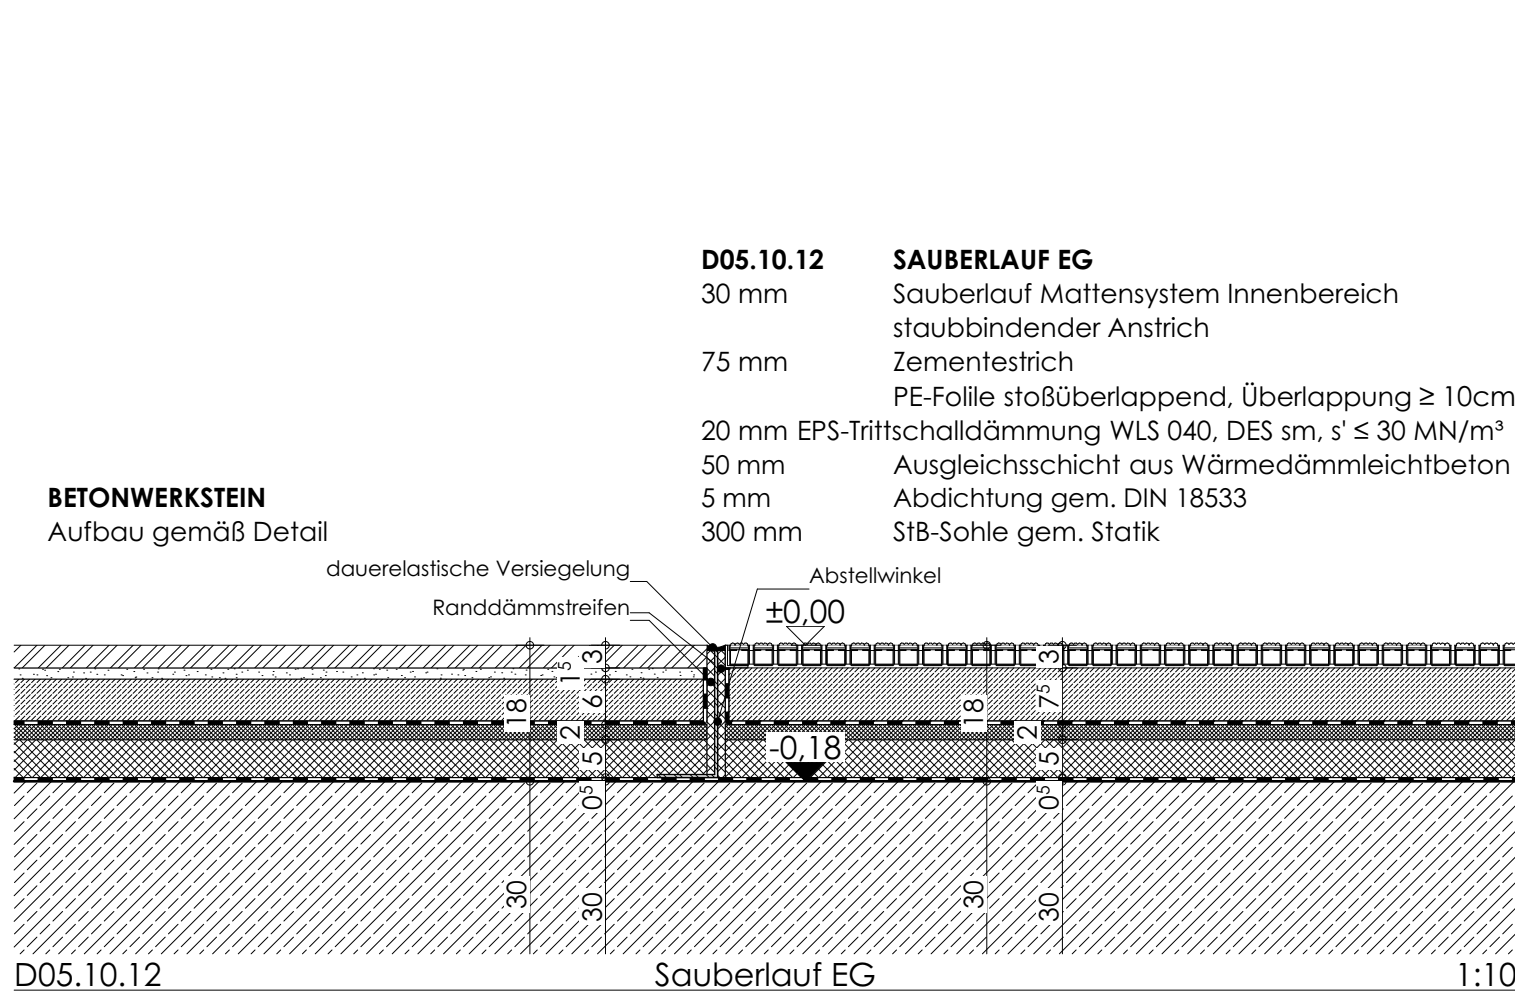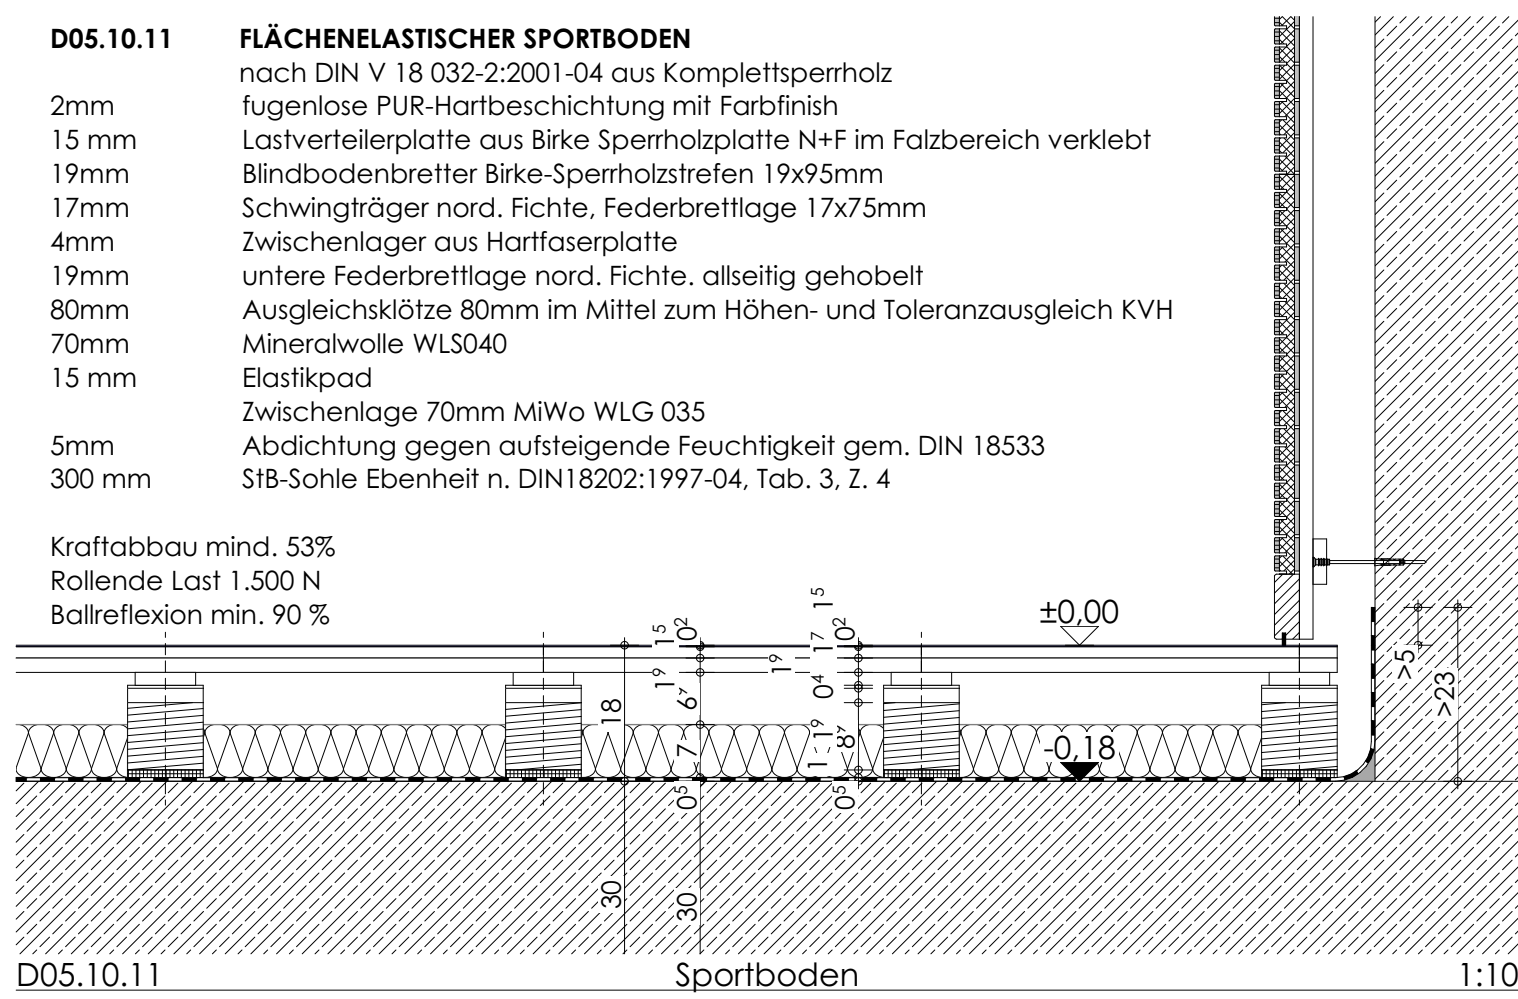

Fugen

D05.10.13	Feldbe- grenzung
D05.10.14	Belags- wechsel

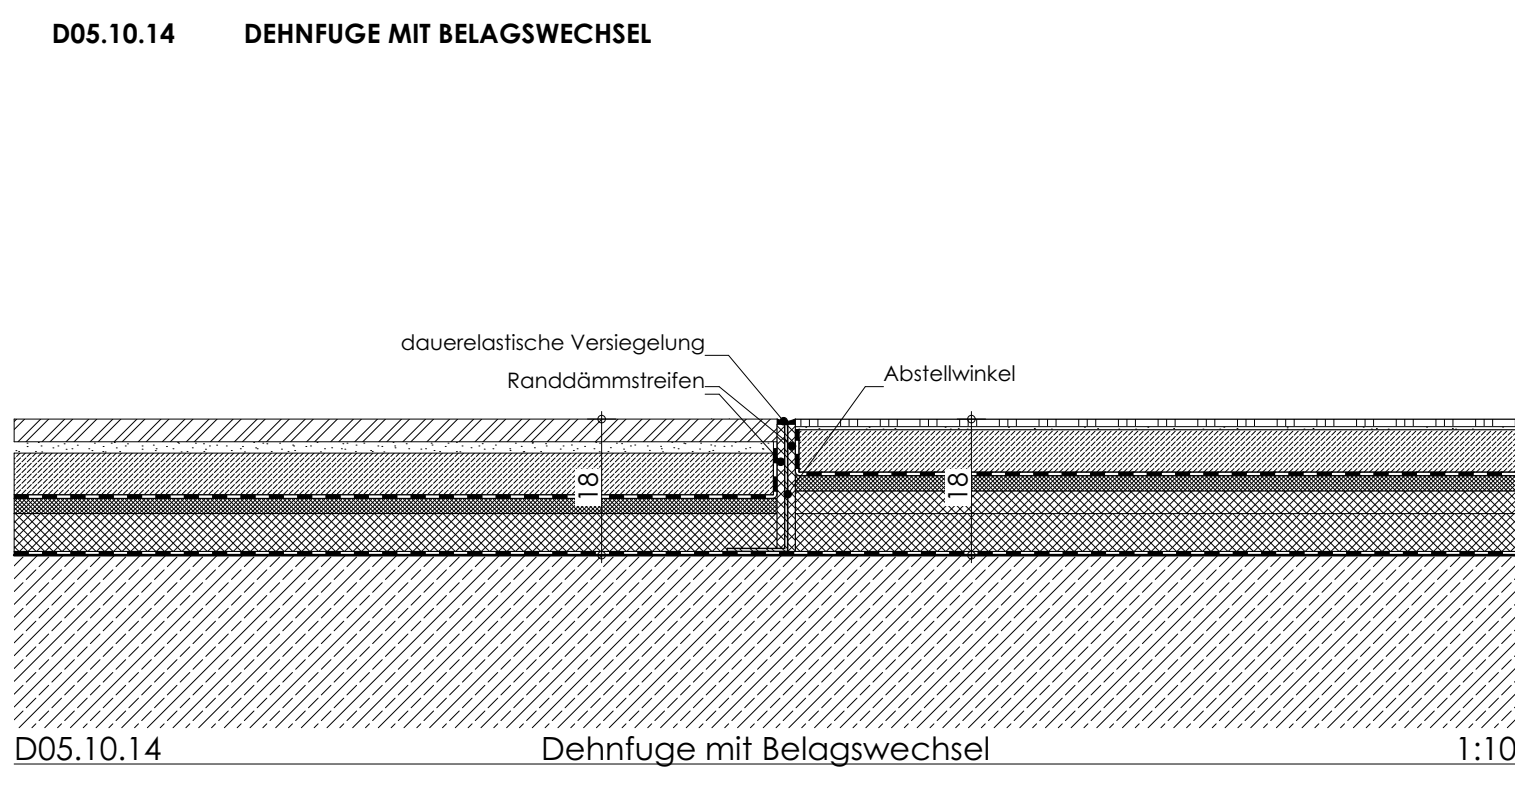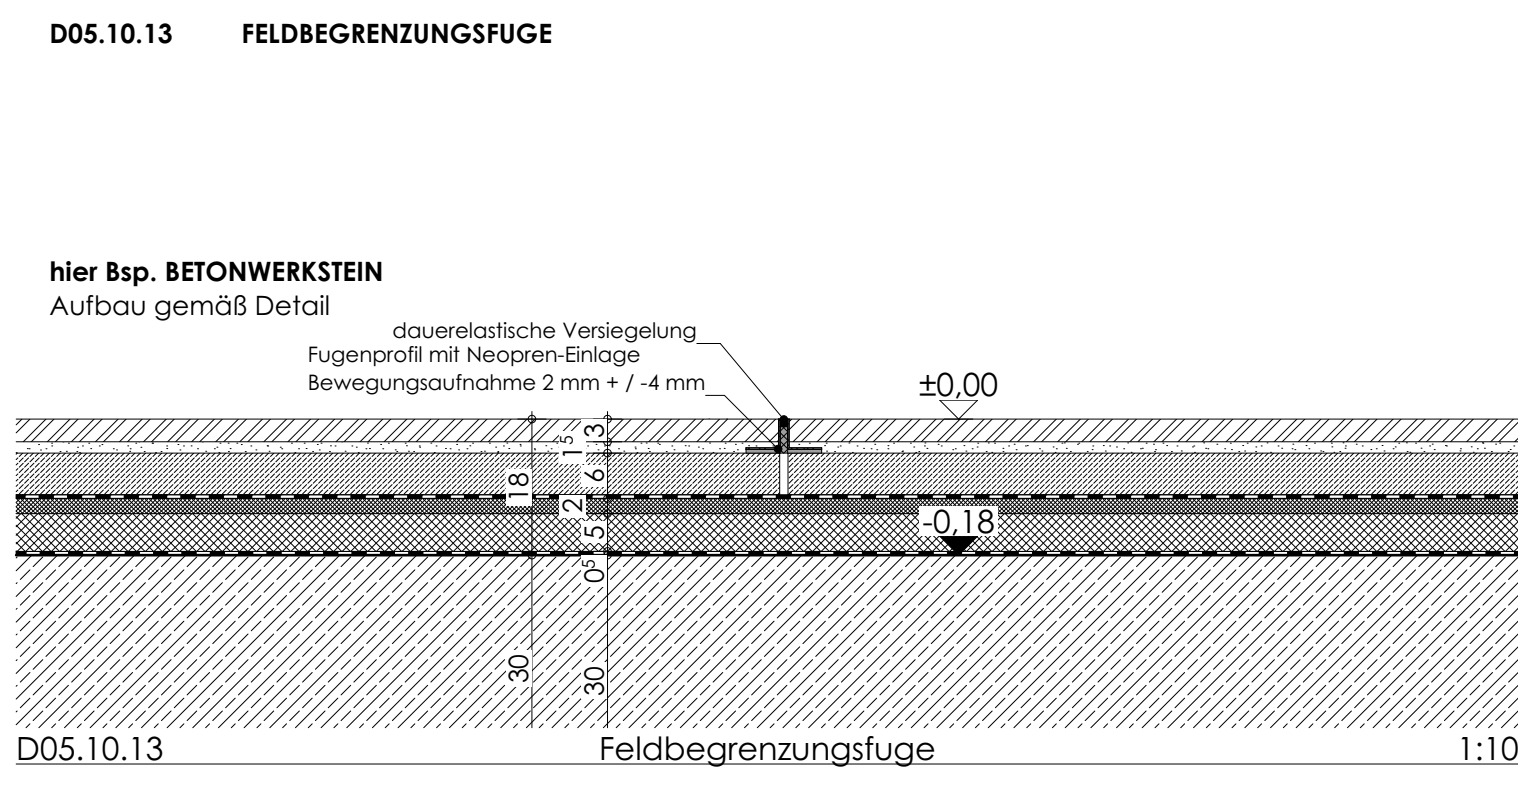

LEGENDE

- Alle Maße und Angaben sind vor Baubeginn vom Ausführenden verantwortlich zu prüfen.
- Differenzen sind dem Architekten unverzüglich mitzuteilen, ansonsten haftet der Ausführende.
- Tür- und Brüstungshöhen (oh) beziehen sich auf OK FFB.
- Fensteröffnungsmaße beziehen sich auf OK Rohbrüstung oder OK FFB, bis UK RD oder UK Sturz.
- Treppen, Innenrinnenwände, Abmurenungen, Installationswände, Geländer etc. sind nach Detail auszuführen.
- Aufzugsschächte sind nur in Verbindung mit der freigelegenen Werklung des Herstellers zu errichten.
- Alle Flächenangaben beziehen sich auf Rohbaufläche (ohne Putzabzug).
- Plan gilt nur in Verbindung mit den Positions-, Schall- und Bewehrungsplänen, dem Schall- und Wärmeschutznachweis, dem Baugrundergängen, der TGA-Planung sowie dem Brandschutzkonzept des entsprechenden Fachplaners in der jeweils gültigen Fassung.

[illegible]

SCHLITZE UND DURCHBRÜCHE

	BD	Bodendurchbruch	je mit einzelnen Gewerkeangaben
	BS/BA	Bodenschlitz/-aussparung	H- Heizung
	DD	Deckendurchbruch	K- Klima
	DS/DA	Deckenschlitz/-aussparung	L- Lüftung
	WD(R)	Wanddurchbruch (rund)	S- Sanitär
	WS	Wandschlitz	E- Elektro

Alle Stahlbetonflächen sind als Sichtbeton SB 2 ausführen und bilden die fertige Oberfläche.


LÖSGEMEN		ÄNDERUNG	
	Bestand		Änderung
	Abbruch		Klärung
MATERIALIEN/ OBERFLÄCHEN			
	Stahlbeton - StB		Porenbeton
	SB 1[-4]		Ziegel
	Wasserundurchlässiger Beton - WU		Naturstein - N
	Unbewehrter Beton		Holz - H
	Stahlbeton-Fertigteil		Dämmung Mineralwolle - MiWo
	Mauerwerk Kalksandstein - MW		Dämmung EPS
	Mauerwerk nichttragend		Gipskarton-Ständerwand - GK
	WÄDÄ		Est
	WDVS		CT
	A		Zementestrich
	SA		AS
	Anstrich		Anhydritestrich
	Spachtelung + Anstrich		Gussasphaltestrich
	P		F
	Naturstein		T
	Aluminium		FK
	Holz		TZ
	Stl		L
	Glas		K
	Gipsanpeel		P
	Meßpa		B
	HB		Beschichtung
	DB		Epoxidharzbeschichtung
			Sauberauflage
			SLM
BRANDSCHÜTZ (DIN 4102 ff)			
	feuerhemmend (fh) - F30		A
	hochfeuerhemmend (hf) - F60-AB		B
	feuerbeständig (fb) - F90-AB		AB
	BWEW - Brandwendersatzwort F90-A		
	BW - Brandwand F90-AB		
	NA		
	Notausgang,		rs
	liches Durchgangsmaß gem. LBO, ASR		130
	Tür selbstschließend		Tür feuerhemmend
	d		130rs
	Tür dichtschließend		Tür feuerbeständig
	ds		190
	Tür dicht- + selbstschließend		Tür fb, rauchdicht nach DIN 18095

BAUVORHABEN

GSB Delmenhorst
Neubau Sporthalle+Mensa & Fachklassen
Beethovenstraße 14
in 27753 Delmenhorst

BAUHERR

Stadt Delmenhorst, Die
Oberbürgermeisterin
Stadthaus I
27749 Delmenhorst

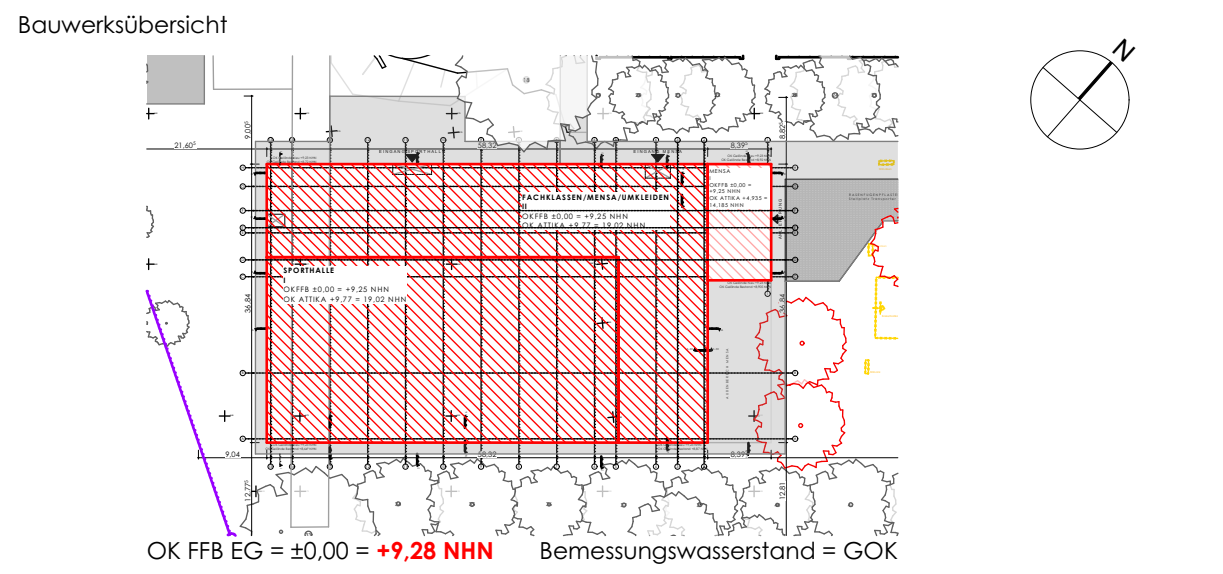

23-01_AF-D05.10

PLANNUMMER _____ FREIGEGERBEN _____ BAUHERR _____

1:10

MA8STAB PLANER

Fußbodenaufbau Ausschreibung

Fußbodenaufbau Ausschreibung