


Alle Maße sind am Bau verantwortlich zu prüfen. Abweichungen oder Bedenken gegen die geplante Ausführung, wie auch Unstimmigkeiten in Plänen und sonstigen Ausführungs-Unterlagen sind mit der Bauleitung vor der Ausführung zu klären.

Dieser Plan gilt nur in Verbindung mit den weiteren Architektene Ausführungsplänen, der geprüften Statik mit Positions- / Schal-/Bewehrungsplänen, den Architektene Plänen und Fachplanungen Hausintern (HSE) und den bauphysikalischen Nachweisen GEG / Schallschutz etc., dem Brandschutzkonzept, den Unterlagen zu betriebstechnischen Einrichtungen. Bei Widersprüchen zwischen Plänen und sonstigen Ausführungsunterlagen gilt der jeweilige größere Maßstab bzw. das aktuellere Datum.

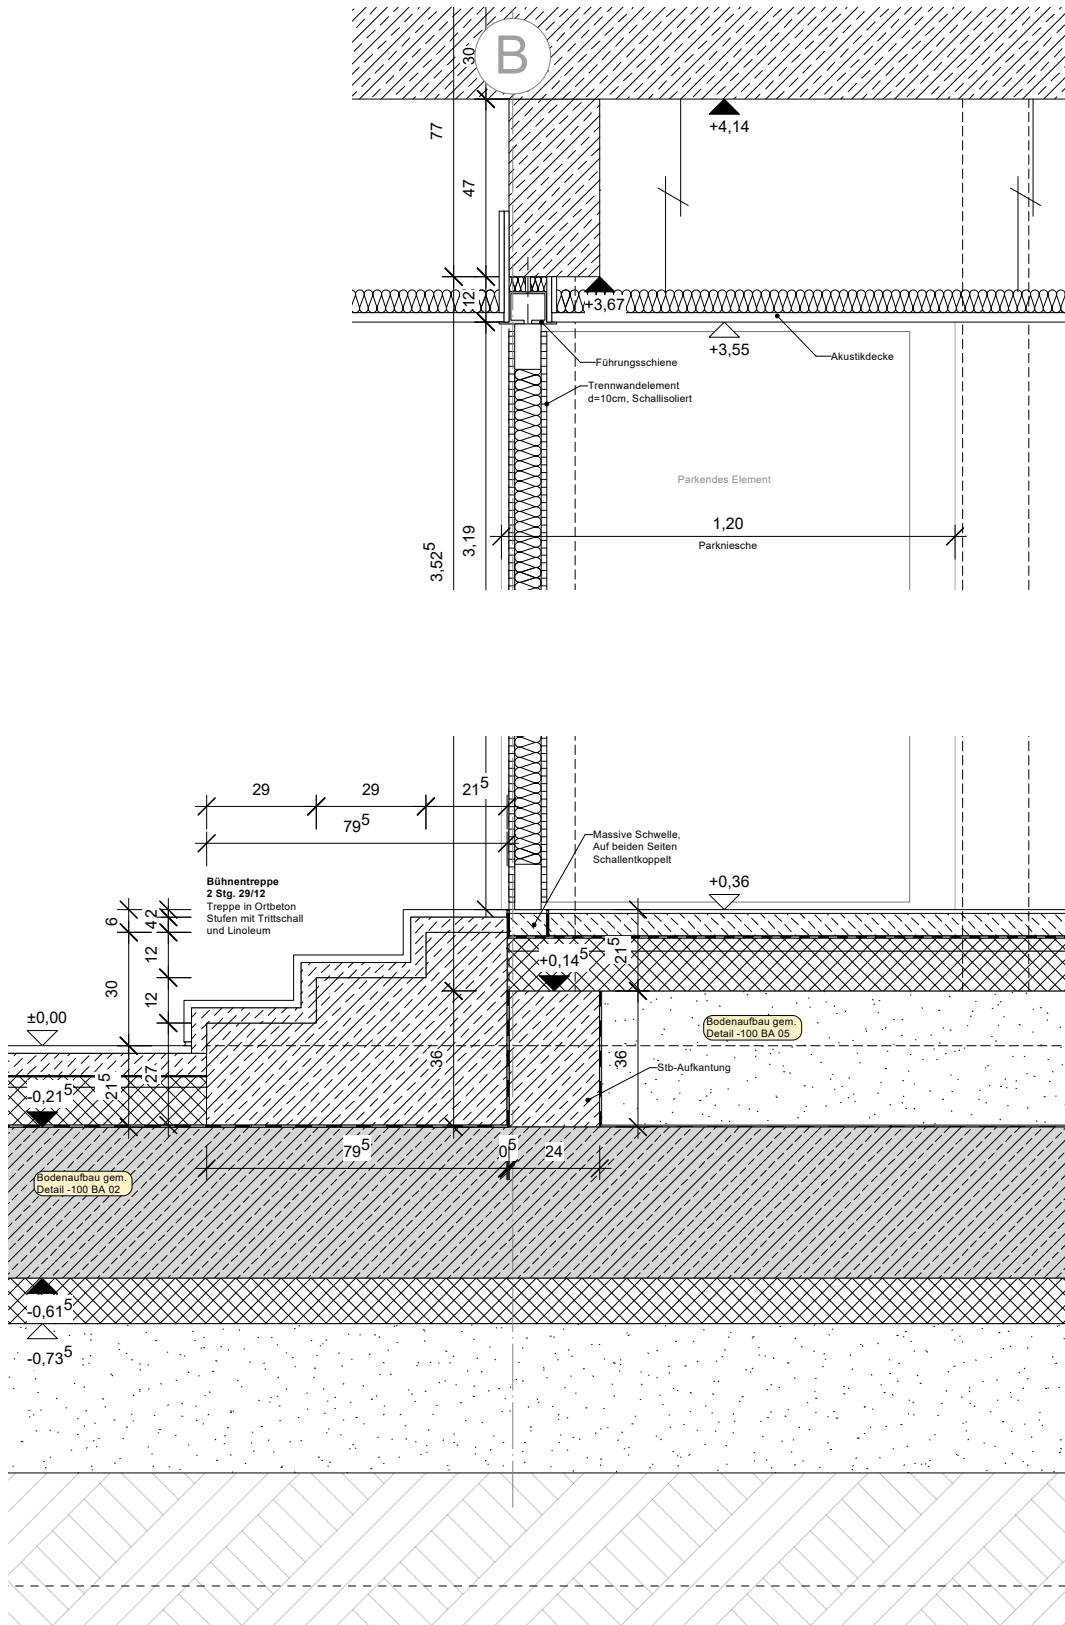

Plannummer:	Projekt: Erweiterung GS Deichhorst und Waldorfindergarten Planbezeichnung: Mobile Trennwand		Datum / Gez.:	Bauherr:				
22 15 00-05-92			05.06.2025/AR	Stadt Delmenhorst				
			Maßstab / Plangröße:	Die Oberbürgermeisterin				
			1:20 / A4	Fachdienst 60 -				
				Gebäudemanagement				
				Bert Oltmanns				
				Teil.: +49 4221-992735				
				Bert.Oltmanns@delmenhorst.de				
					Index	Datum	Änderungen	gez.