



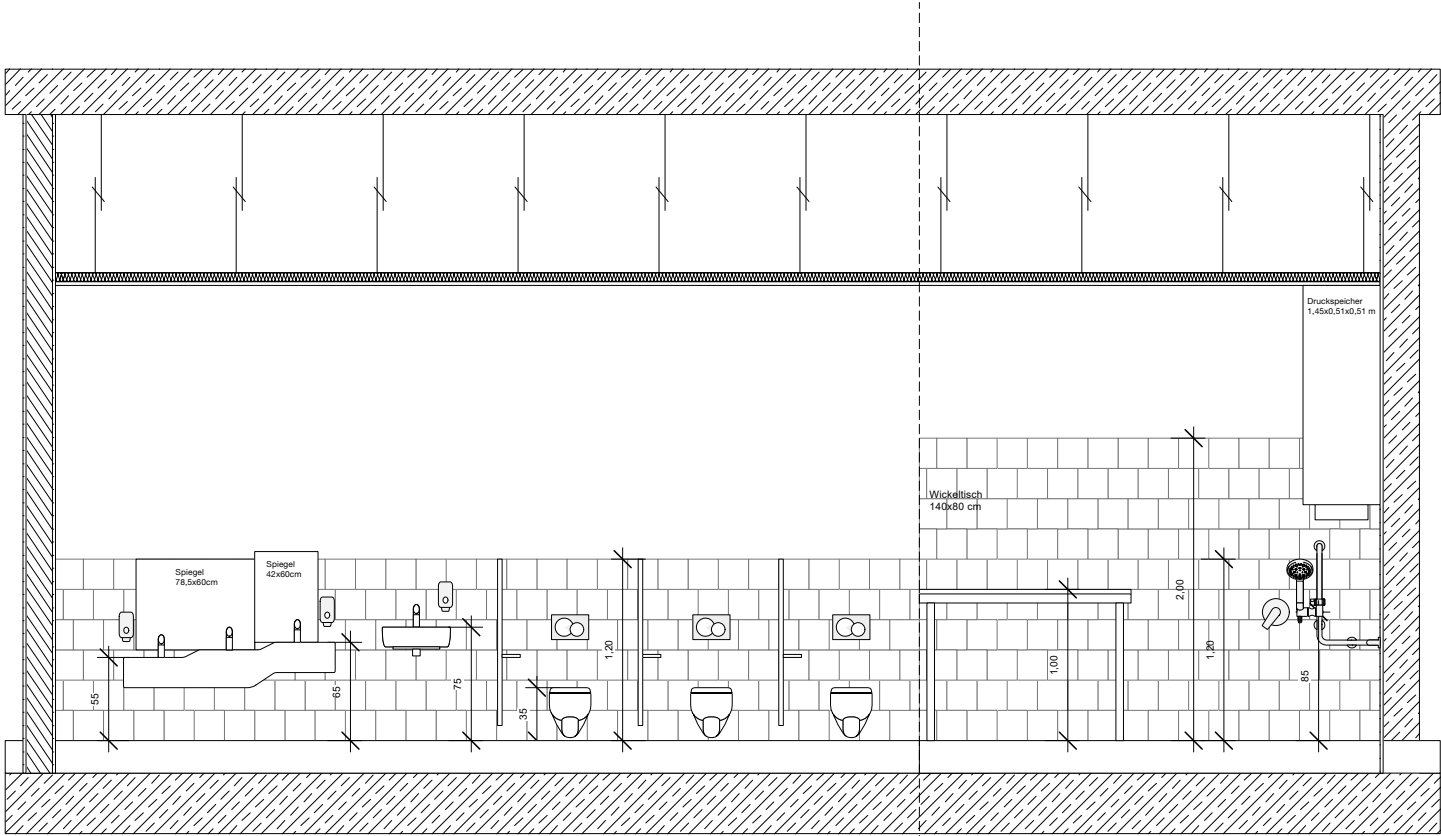


Wandansicht B


Wandansicht A

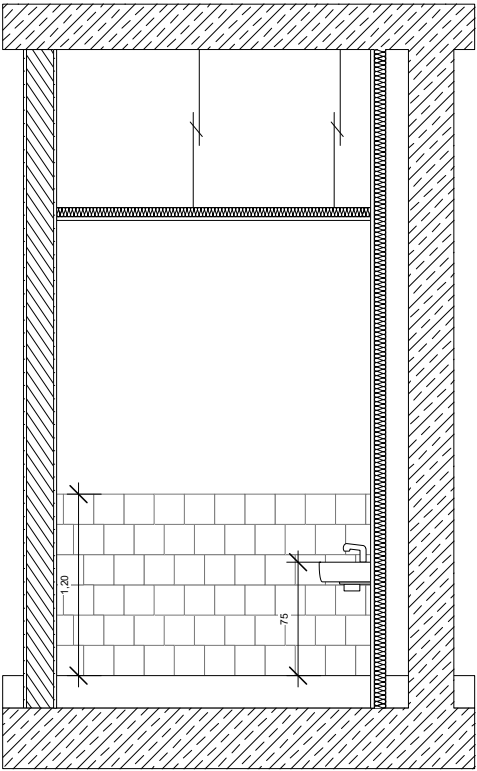


Wandansicht C

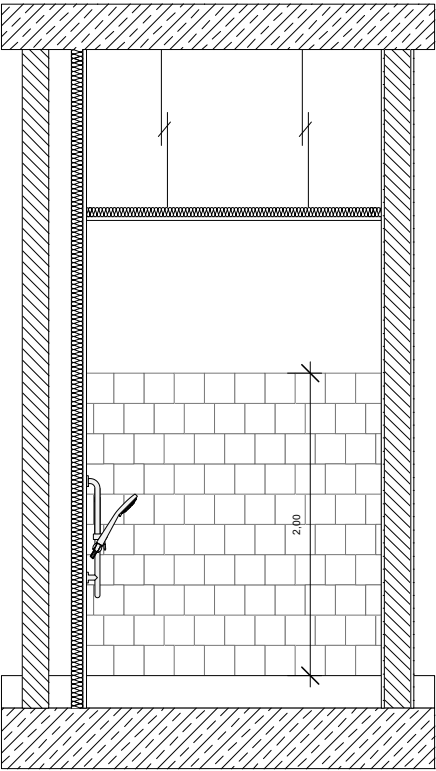

Wandansicht E

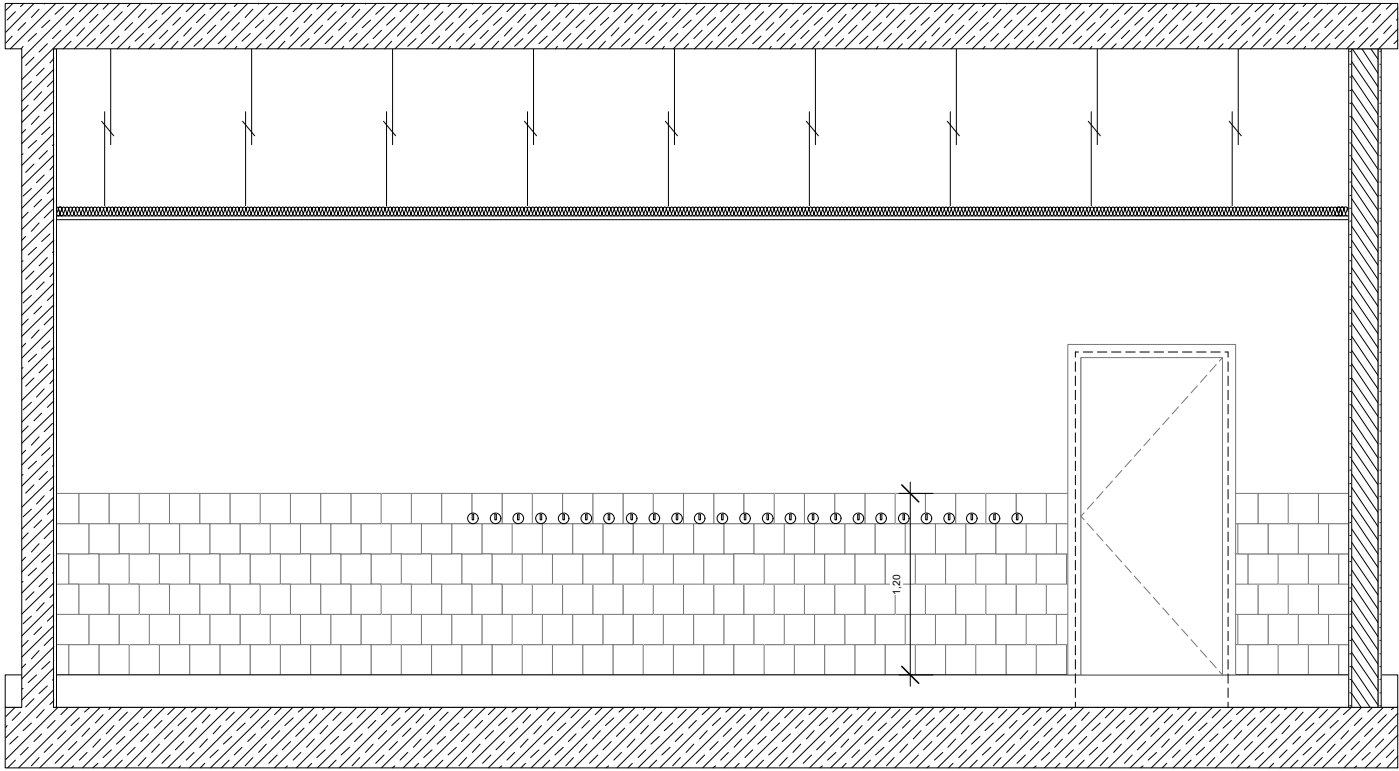

Wandansicht D

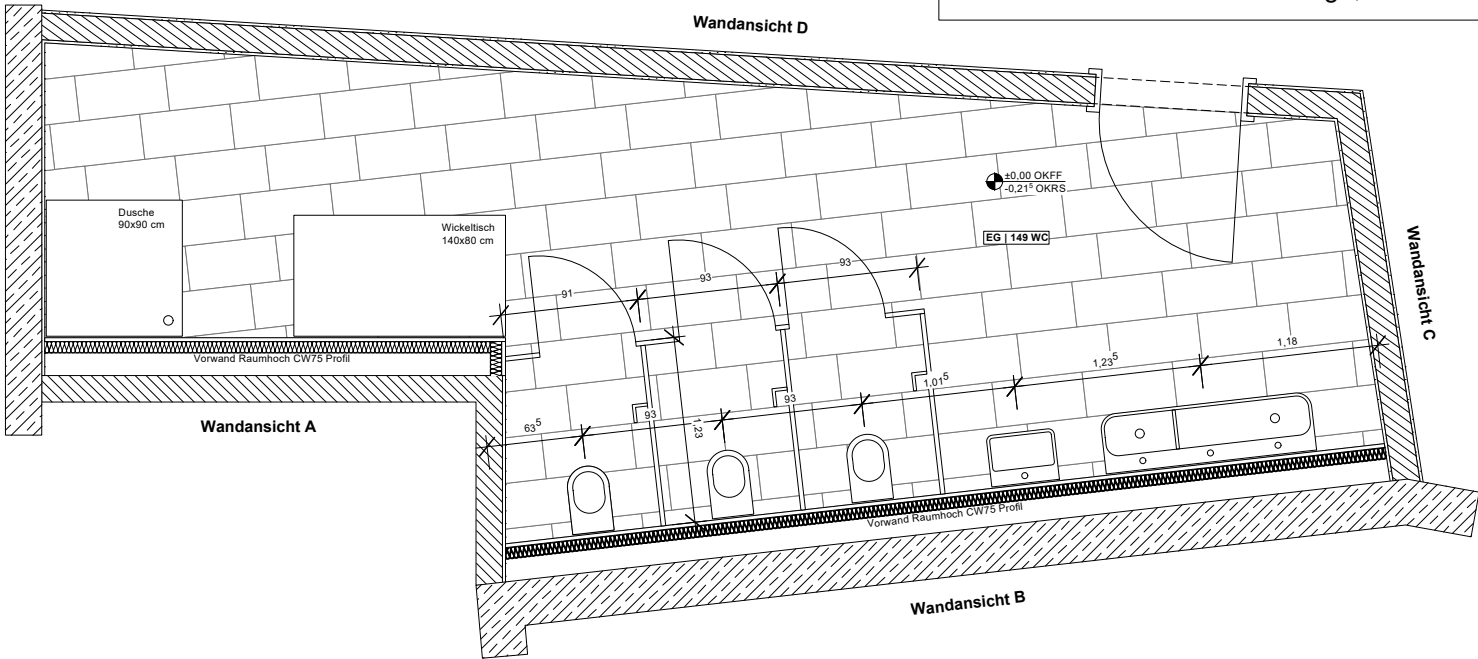

Wand-/Bodenbeläge:

Wandfliesen 20x20 Weiß Matt
1,20m hoch, 2m hoch im Bereich der Dusche,
⅓ Verband

Boden: Fliesen 60x30 Grau/Beige, ⅓ Verband

Plannummer:	Projekt:	Datum / Gez.:	Bauherr:		Alle Maße sind am Bau verantwortlich zu prüfen. Abweichungen oder Bedenken gegen die geplante Ausführung, wie auch Unstimmigkeiten in Plänen und sonstigen Ausführungs- unterlagen sind mit der Bauleitung vor der Ausführung zu klären. Dieser Plan gilt nur in Verbindung mit den weiteren Architektenausführungs- plänen, der geprüften Statik mit Positions-/ Schal-/Bewehrungsplänen, den Durchbruchplänen und Fachplanungen Haustechnik (HSL), den bauphysikalischen Nachweisen GEG/ Schallschutz etc., dem Brandschutzkonzept, den Unterlagen zu betriebstechnischen Einrichtungen. Bei Widersprüchen zwischen Plänen und sonstigen Ausführungsunterlagen gilt der jeweilige größere Maßstab bzw. das aktuellere Datum.					
22 15 00-05-83	Erweiterung GS Deichhorst und Waldorfschulkindergarten	19.01.2026/fm/ph	Stadt Delmenhorst Die Oberbürgermeisterin Fachdienst 60 - Gebäudemanagement							
	Planbezeichnung:	Maßstab / Plangröße:								
	Kita-Toiletten EG	1:50 / A3	Bert Oltmanns Tel.: +49 4221-992735 Bert.Oltmanns@delmenhorst.de							
						Index	Datum	Änderungen	gez.	