
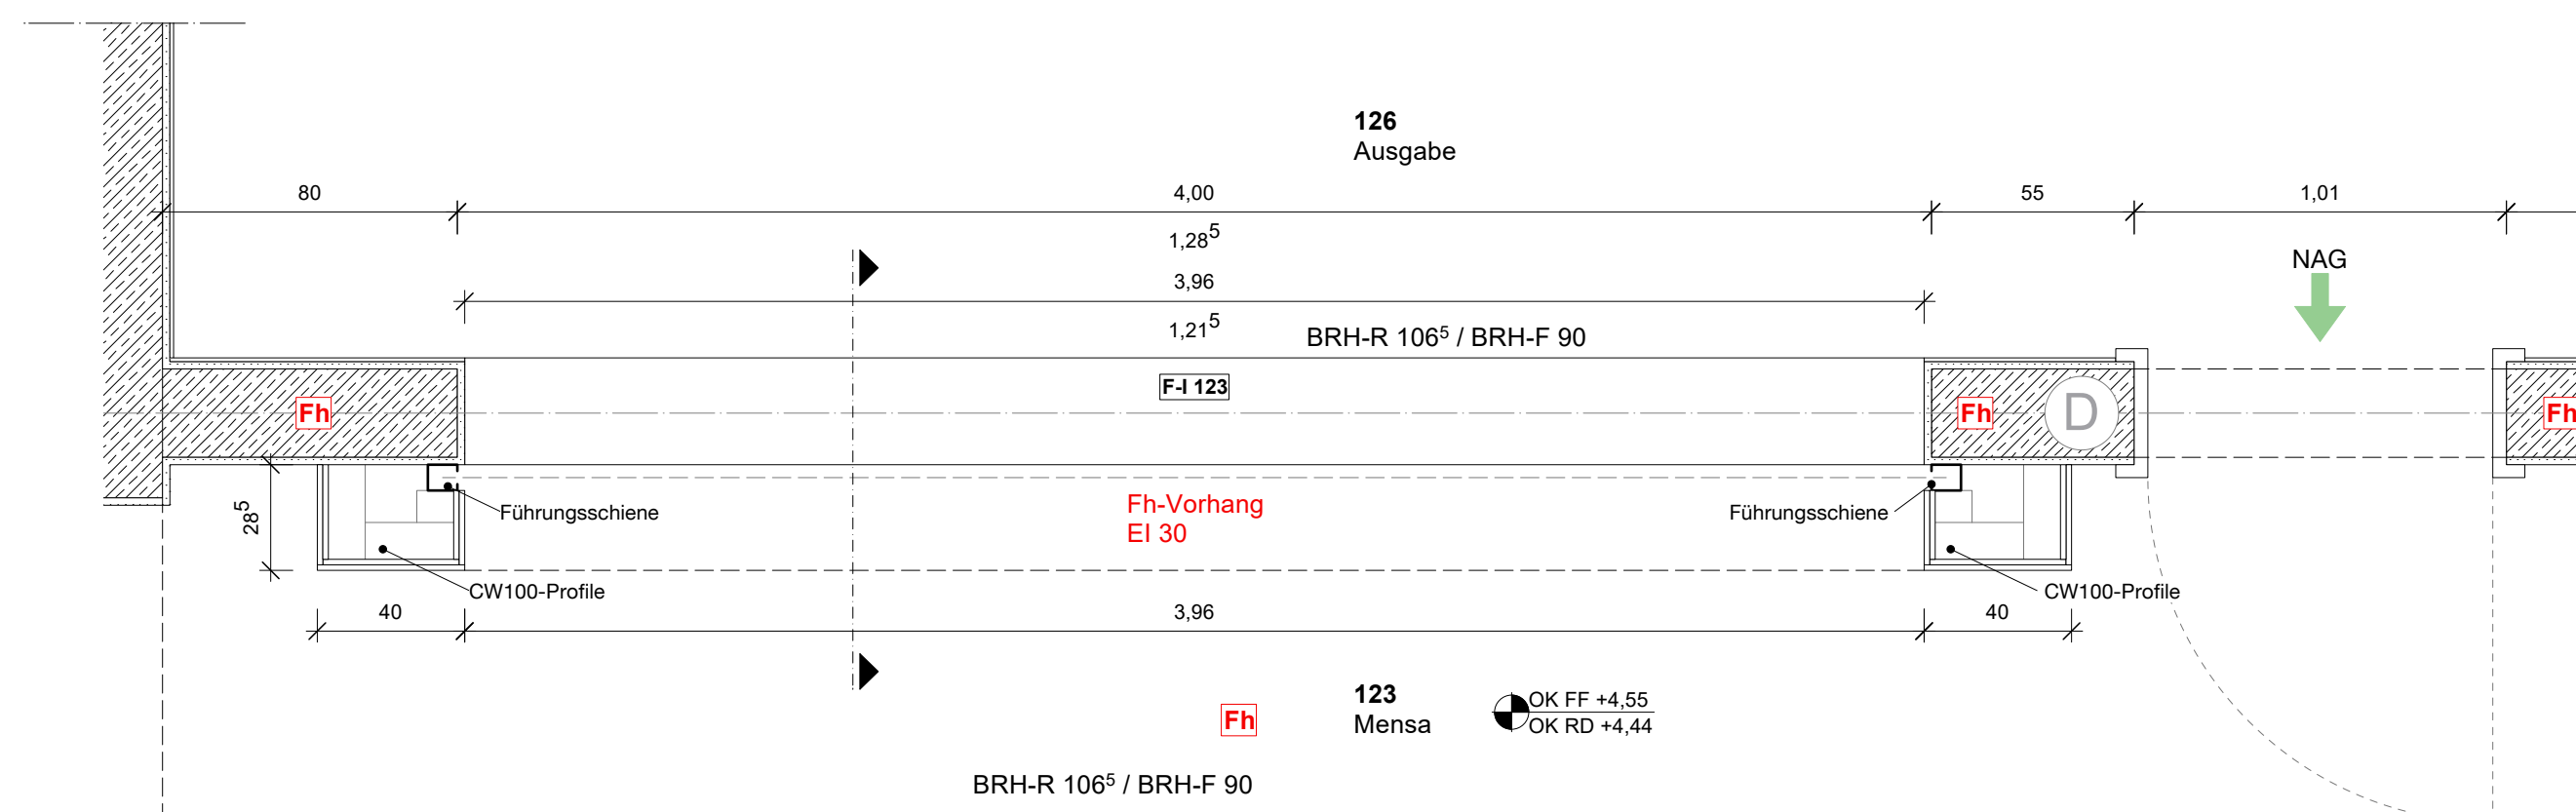
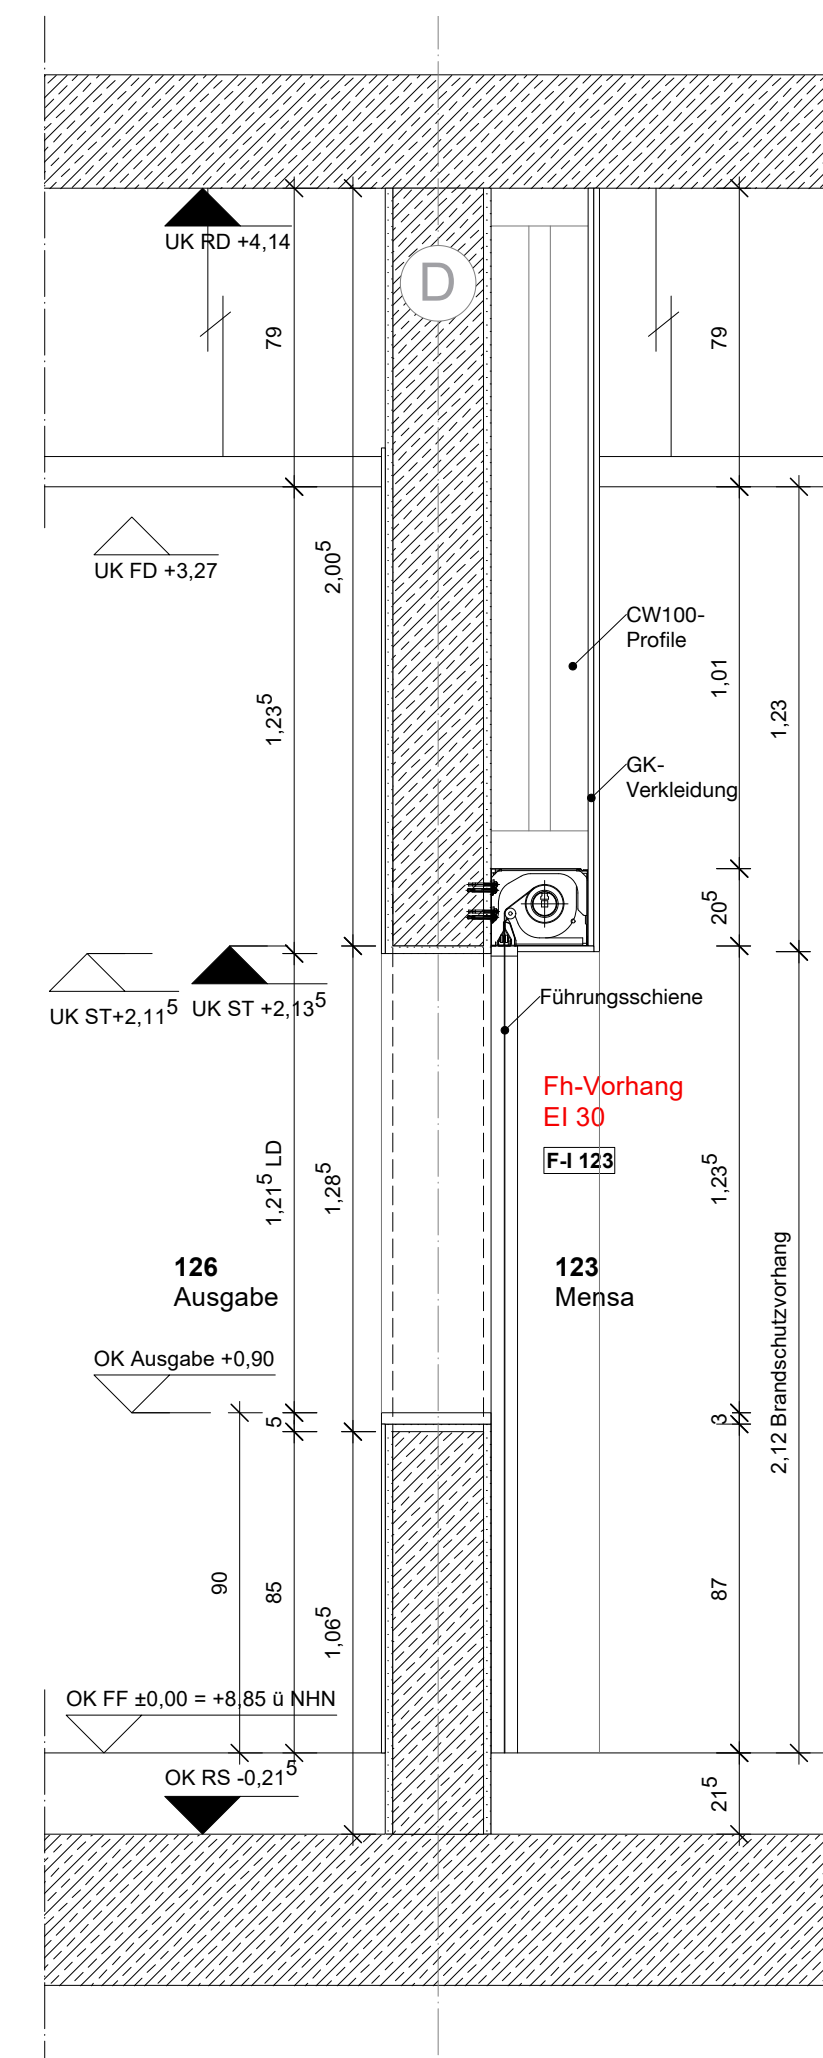


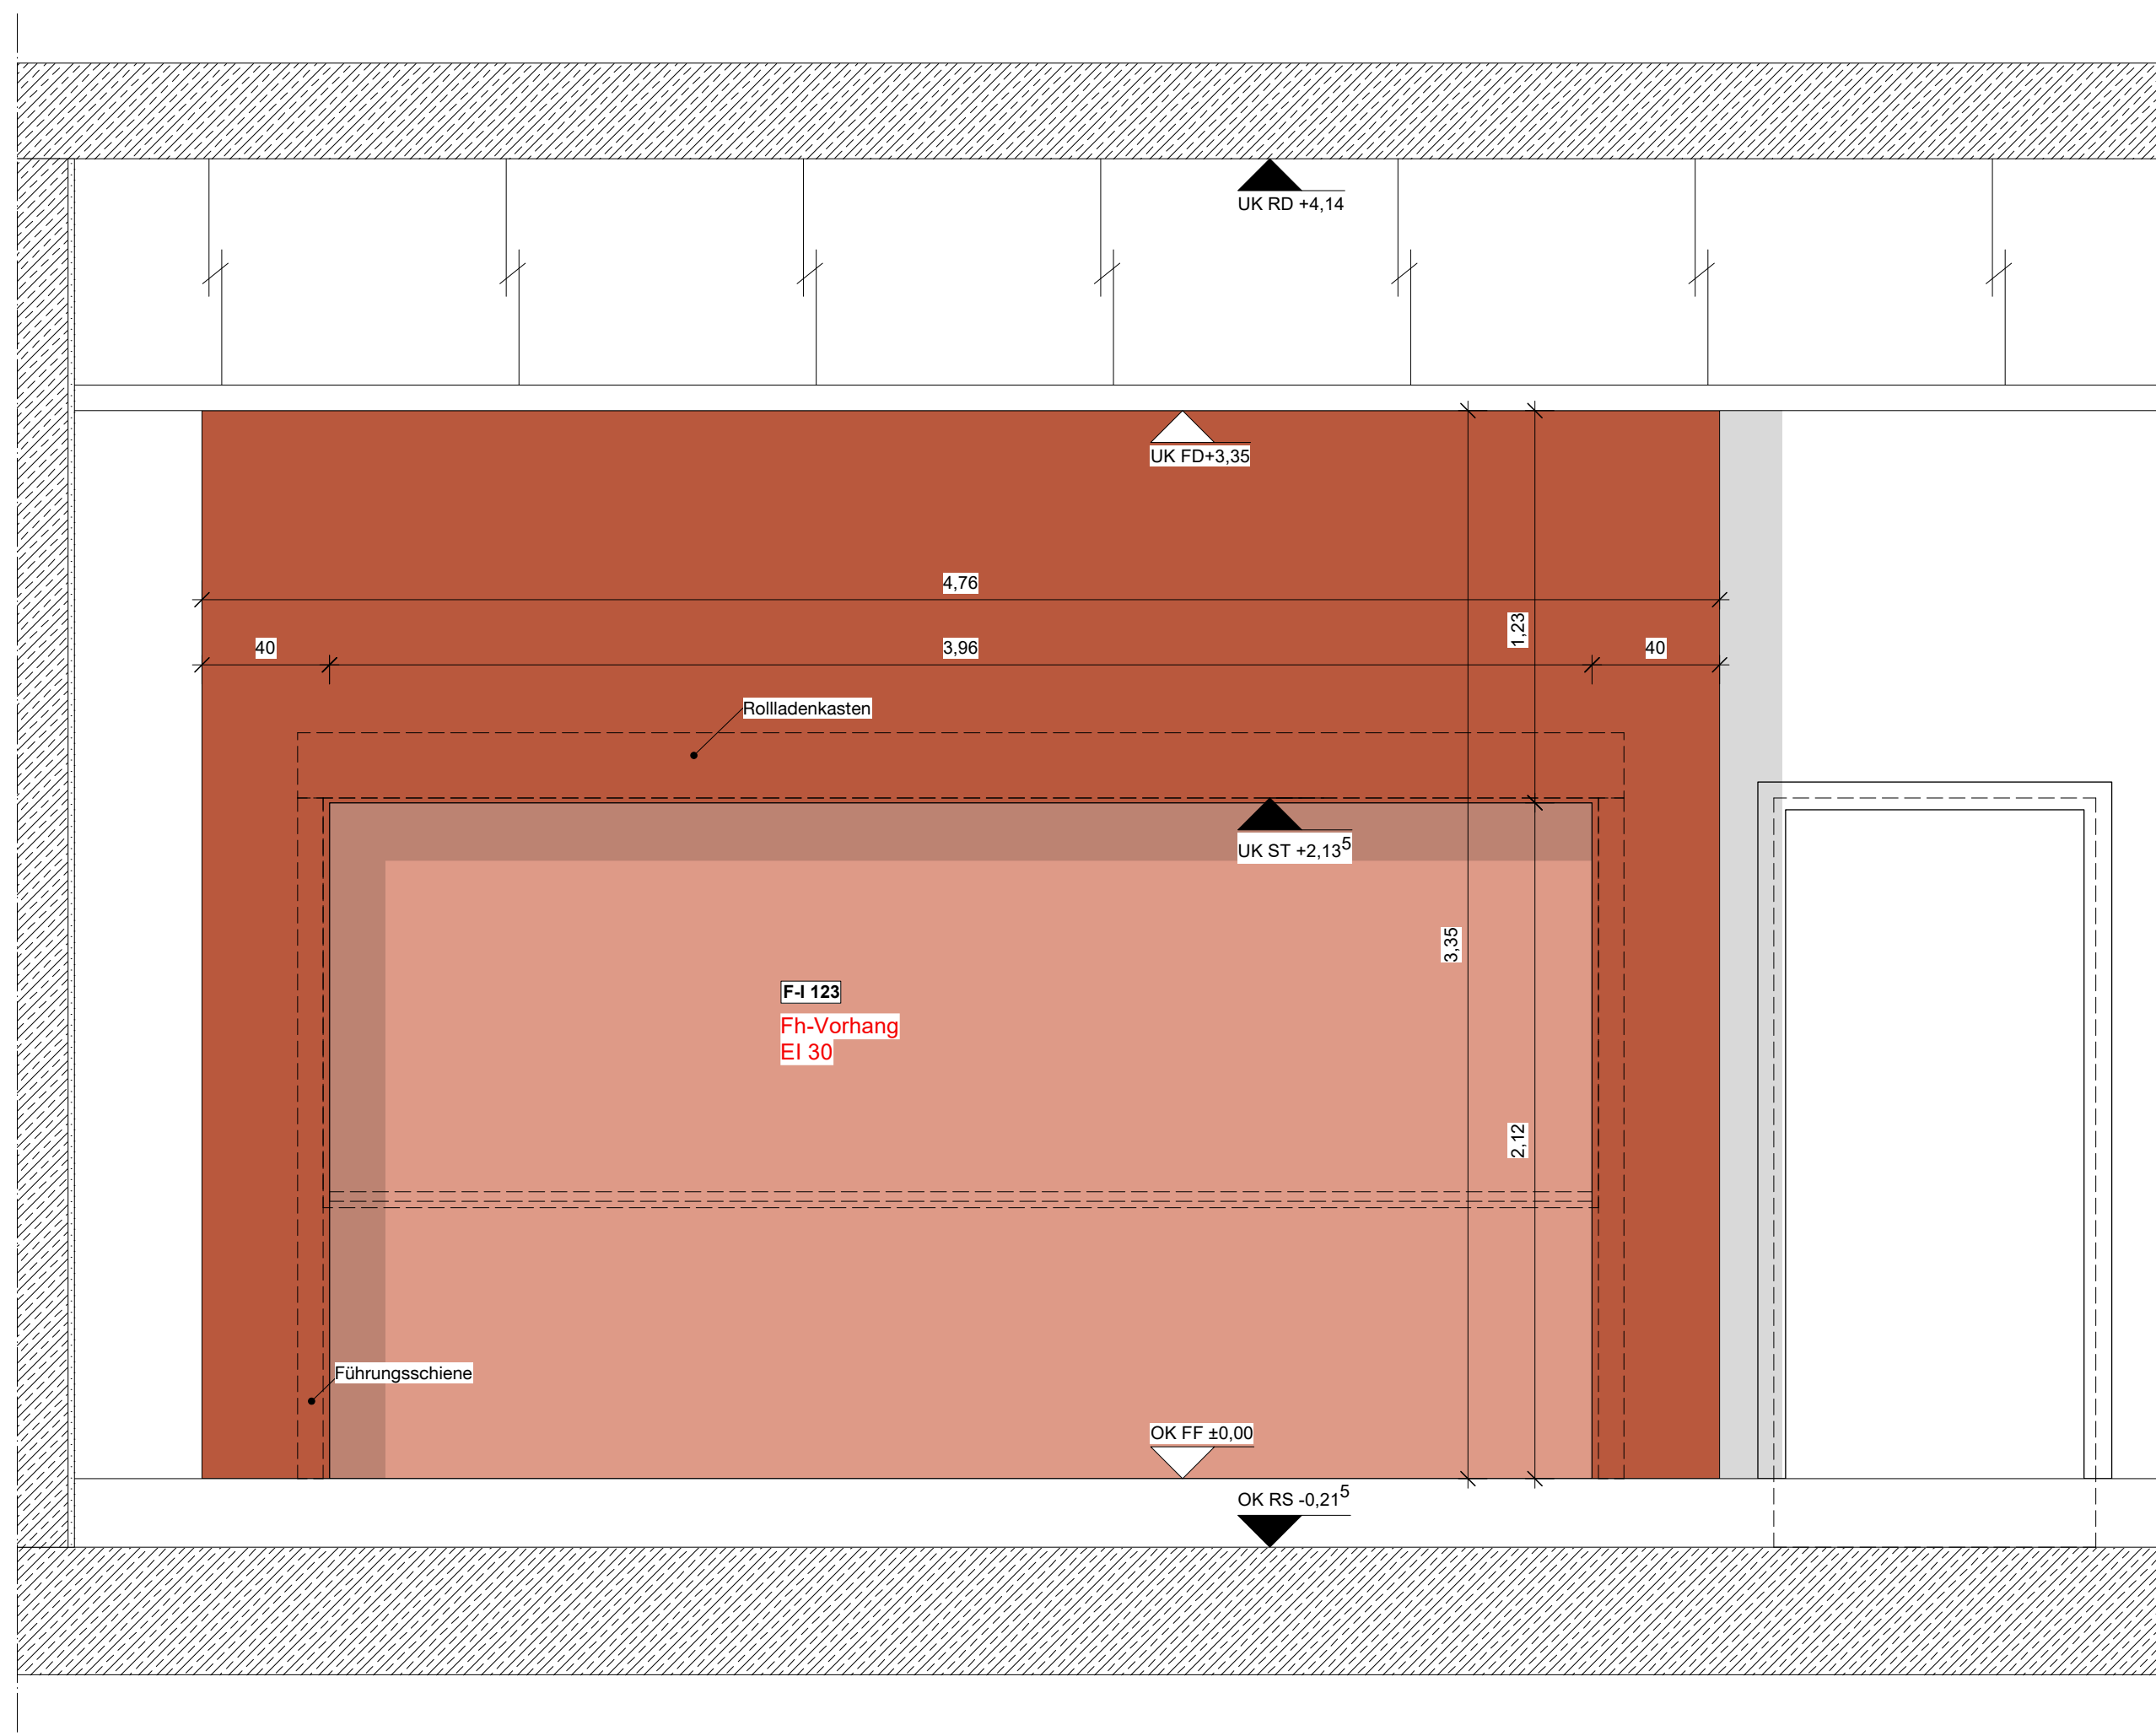

Öffnung F-I 123	EG, Ausgabe Fh-Vorhang, EI 30
----------------------------------	--

Brandschutzelement
Lichte Öffnung von 4,00x2,12 bodentief
verschließend
Feuerhemmend bzw EI 30 Klassifizierung
Textil in Standard Farbe des Herstellers

Rollladenkasten und Führungsschienen werden mit GK verkleidet, gestrichen in Farbe nach Wahl AG