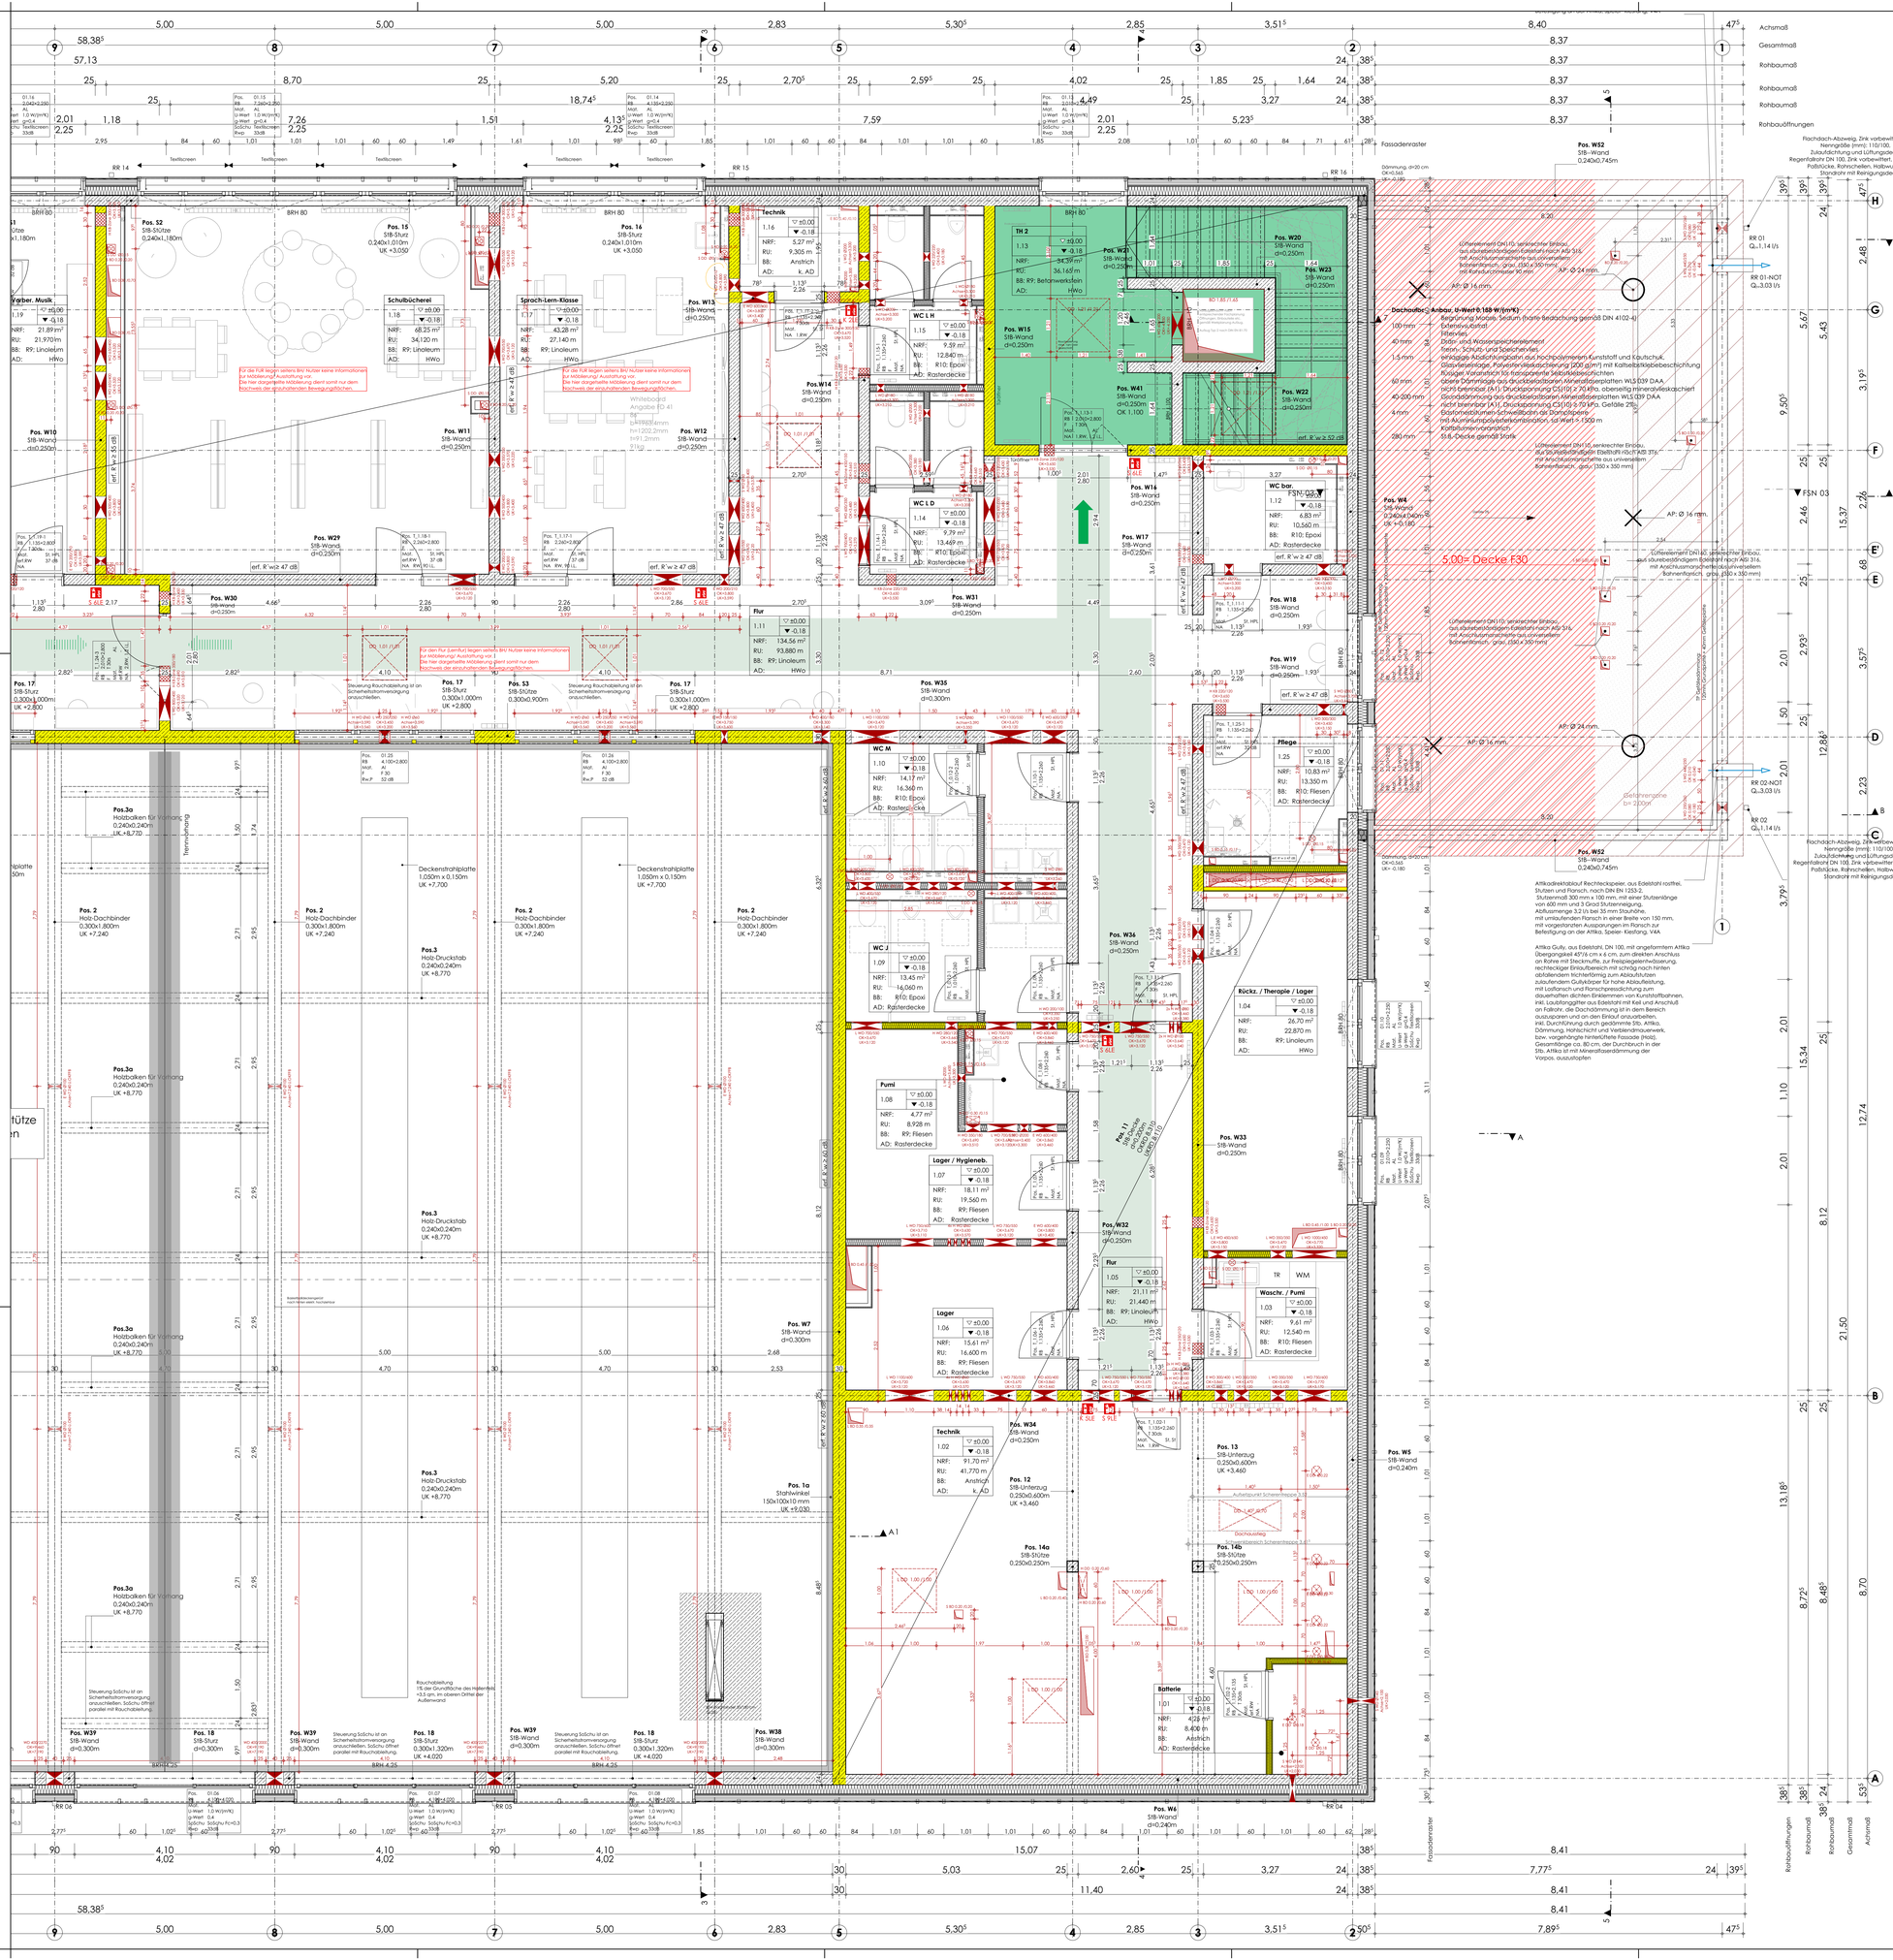
Achsmaß
Gesamtmaß
Rohbaumaß
Rohbauöffnungen
Fassadenraster
Pos. W52 StB–Wand 0,240x0,745m
Pos. W5 StB-Wand d=0,240m
Pos. W6 StB-Wand d=0,240m
Pos. W4 StB-Wand d=0,240m
5,00= Decke F30
Pos. 1a Stahlwinkel 150x100x10 mm UK +9,030
Pos. 2 Holz-Dachbinder 0,300x1,800m UK +7,240
Pos.3 Holz-Druckstab 0,240x0,240m UK +8,770
Pos.3a Holzbalken für Vorhang 0,240x0,240m UK +8,770
Pos. 13 StB-Unterzug 0,250x0,600m UK +3,460
Pos. 12 StB-Unterzug 0,250x0,600m UK +3,460
Pos. 14a StB-Stütze 0,250x0,250m
Pos. 14b StB-Stütze 0,250x0,250m
Pos. 17 StB-Sturz 0,300x1,000m UK +2,800
Pos. 18 StB-Sturz 0,300x1,320m UK +4,020
Pos. 53 StB-Sturz 0,300x0,900m
Pos. 15 StB-Sturz 0,240x1,010m UK +3,050
Pos. 16 StB-Sturz 0,240x1,010m UK +3,050
Pos. 52 StB-Sturz 0,240x1,180m
Pos. W1 StB-Wand d=0,250m
Pos. W2 StB-Wand d=0,250m
Pos. W3 StB-Wand d=0,250m
Pos. W10 StB-Wand d=0,250m
Pos. W11 StB-Wand d=0,250m
Pos. W12 StB-Wand d=0,250m
Pos. W13 StB-Wand d=0,250m
Pos. W14 StB-Wand d=0,250m
Pos. W15 StB-Wand d=0,250m
Pos. W17 StB-Wand d=0,250m
Pos. W18 StB-Wand d=0,250m
Pos. W19 StB-Wand d=0,250m
Pos. W20 StB-Wand d=0,250m
Pos. W22 StB-Wand d=0,250m
Pos. W23 StB-Wand d=0,250m
Pos. W29 StB-Wand d=0,250m
Pos. W30 StB-Wand d=0,250m
Pos. W31 StB-Wand d=0,250m
Pos. W33 StB-Wand d=0,250m
Pos. W34 StB-Wand d=0,250m
Pos. W35 StB-Wand d=0,300m
Pos. W36 StB-Wand d=0,250m
Pos. W39 StB-Wand d=0,300m
Pos. W7 StB-Wand d=0,300m
Pos. W38 StB-Wand d=0,300m
Pos. W41 StB-Wand d=0,250m
Pos./W32 StB-Wand d=0,250m
Pos. 11 StB-Decke d=0,250m
Pos. W24 StB-Wand d=0,250m
Pos. W39 StB-Wand d=0,300m
Pos. 18 StB-Sturz d=0,300m
Pos. 01.01 Pos. 01.02 Pos. 01.03 Pos. 01.04 Pos. 01.05 Pos. 01.06 Pos. 01.07 Pos. 01.08 Pos. 01.09 Pos. 01.10 Pos. 01.11 Pos. 01.12 Pos. 01.13 Pos. 01.14 Pos. 01.15 Pos. 01.16 Pos. 01.17 Pos. 01.18 Pos. 01.19 Pos. 01.20 Pos. 01.21 Pos. 01.22 Pos. 01.23 Pos. 01.24 Pos. 01.25 Pos. 01.26
Textilscreen
RR 01 RR 02 RR 03 RR 04 RR 05 RR 06 RR 14 RR 15 RR 16
Technik 1.16 NRF: 5,27 m² RU: 9,305 m BB: Anstrich AD: k. AD
Schulbücherei 1.18 NRF: 68,25 m² RU: 34,120 m BB: R9: Linoleum AD: HWo
Sprach-Lern-Klasse 1.17 NRF: 63,28 m² RU: 27,140 m BB: R9: Linoleum AD: HWo
Farber. Musik 1.19 NRF: 21,89 m² RU: 21,970 m BB: R9: Linoleum AD: HWo
TH 2 1.13 NRF: 34,39 m² RU: 36,160 m BB: R9: Betonwerkstein AD: HWo
WC L H 1.15 NRF: 9,59 m² RU: 12,840 m BB: R10: Epoxi AD: Rasterdecke
WC L D 1.14 NRF: 9,79 m² RU: 13,469 m BB: R10: Epoxi AD: Rasterdecke
Flur 1.11 NRF: 134,56 m² RU: 93,880 m BB: R9: Linoleum AD: HWo
WC bar. 1.12 NRF: 6,83 m² RU: 10,560 m BB: R10: Epoxi AD: Rasterdecke
Pflege 1.25 NRF: 10,83 m² RU: 13,350 m BB: R10: Fliesen AD: Rasterdecke
WC M 1.10 NRF: 14,17 m² RU: 16,360 m BB: R10: Epoxi AD: Rasterdecke
WC J 1.09 NRF: 13,45 m² RU: 16,060 m BB: R10: Epoxi AD: Rasterdecke
Pumi 1.08 NRF: 4,77 m² RU: 8,928 m BB: R9: Fliesen AD: Rasterdecke
Lager / Hygieneb. 1.07 NRF: 18,11 m² RU: 19,560 m BB: R9: Fliesen AD: Rasterdecke
Lager 1.06 NRF: 15,61 m² RU: 16,600 m BB: R9: Fliesen AD: Rasterdecke
Technik 1.02 NRF: 91,70 m² RU: 41,770 m BB: Anstrich AD: k. AD
Batterie 1.01 NRF: 4,28 m² RU: 8,400 m BB: Anstrich AD: Rasterdecke
Rückz. / Therapie / Lager 1.04 NRF: 26,70 m² RU: 22,870 m BB: R9: Linoleum AD: HWo
Flur 1.05 NRF: 21,11 m² RU: 21,440 m BB: R9: Linoleum AD: HWo
Waschr. / Pumi 1.03 NRF: 9,61 m² RU: 12,540 m BB: R10: Fliesen AD: Rasterdecke
TR WM
Dachaufbau Anbau, U-Wert ≤ 0,15 W/(m²K):
Begrünung Mariolo Sedum thank-Sedaschung grün DS DIN 4102-4)
Extensivsubstrat
Filtervlies
Dräin- und Wasserspeicherelement
Farb-, Schutz- und Trennschichten
erforderliche Abdichtungsbahn aus Hochpolymerem Kunststoff und Kautschuk, Glasvlieseinlage, Polyesterverklebeverlegung (200 g/m²) mit Kaltklebeklebebeschichtung
flüssiger Voranstrich bis flossparende Selbstklebeschichten
obere Dämmlage aus druckbeständigen Mineralfaserplatten WLS 039 DAA, nichtbrennbar (A1), Druckfestigkeit CS(10) ≥ 70 kPa, oberseitig mineralvliesbeschichtet
Gefälledämmung aus druckbeständigen Mineralfaserplatten WLS 039 DAA
Dampf bremsfolie (A1), Druckfestigkeit CS(10) ≥ 70 kPa, Gefälle 2%
Elastomerbitumen-Schweißbahn als Dampfsperre
mit Aluminiumpolyesterfilmkombination, Std-Wert ≥ 1500 m
Kaltklebemassenvoranstrich
STB-Decke gemäß Statik
Dämmung, d=20 cm OK=0,565 UK=-0,180
Dachaufbau Anbau, U-Wert ≤ 0,15 W/(m²K):
Begrünung Mariolo Sedum thank-Sedaschung grün DS DIN 4102-4)
Extensivsubstrat
Filtervlies
Dräin- und Wasserspeicherelement
Farb-, Schutz- und Trennschichten
erforderliche Abdichtungsbahn aus Hochpolymerem Kunststoff und Kautschuk, Glasvlieseinlage, Polyesterverklebeverlegung (200 g/m²) mit Kaltklebeklebebeschichtung
flüssiger Voranstrich bis flossparende Selbstklebeschichten
obere Dämmlage aus druckbeständigen Mineralfaserplatten WLS 039 DAA, nichtbrennbar (A1), Druckfestigkeit CS(10) ≥ 70 kPa, oberseitig mineralvliesbeschichtet
Gefälledämmung aus druckbeständigen Mineralfaserplatten WLS 039 DAA
Dampf bremsfolie (A1), Druckfestigkeit CS(10) ≥ 70 kPa, Gefälle 2%
Elastomerbitumen-Schweißbahn als Dampfsperre
mit Aluminiumpolyesterfilmkombination, Std-Wert ≥ 1500 m
Kaltklebemassenvoranstrich
STB-Decke gemäß Statik
Dämmung, d=20 cm OK=0,565 UK=-0,180
Flachdach-Abzweig, Zink vorbewittert, Nenngröße (mm): 110/100, inkl. Zulaufdichtung und Lüftungsdeckel Regenfallrohr DN 100, Zink vorbewittert, inkl. Paßstücke, Rohrschellen, Halbwuste, Standrohr mit Reinigungsdeckel
Lüftungselement DN110, senkrechter Einbau, aus säurebeständigem Edelstahl nach AISI 316, mit Anschlussmanschette aus universellem Bahnenflansch, grau, (350 x 350 mm)