
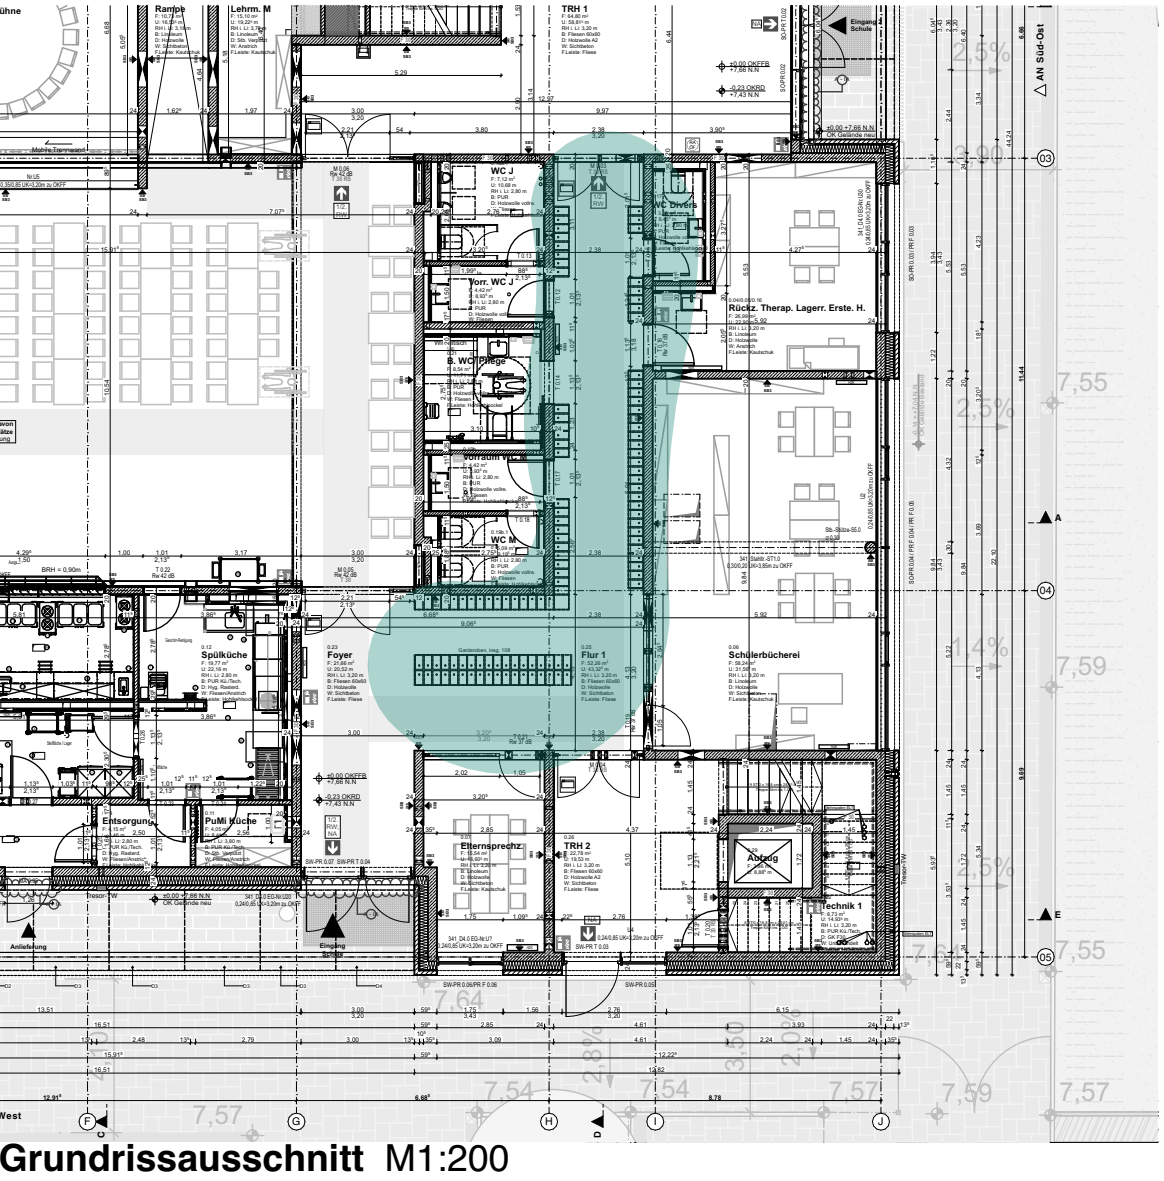
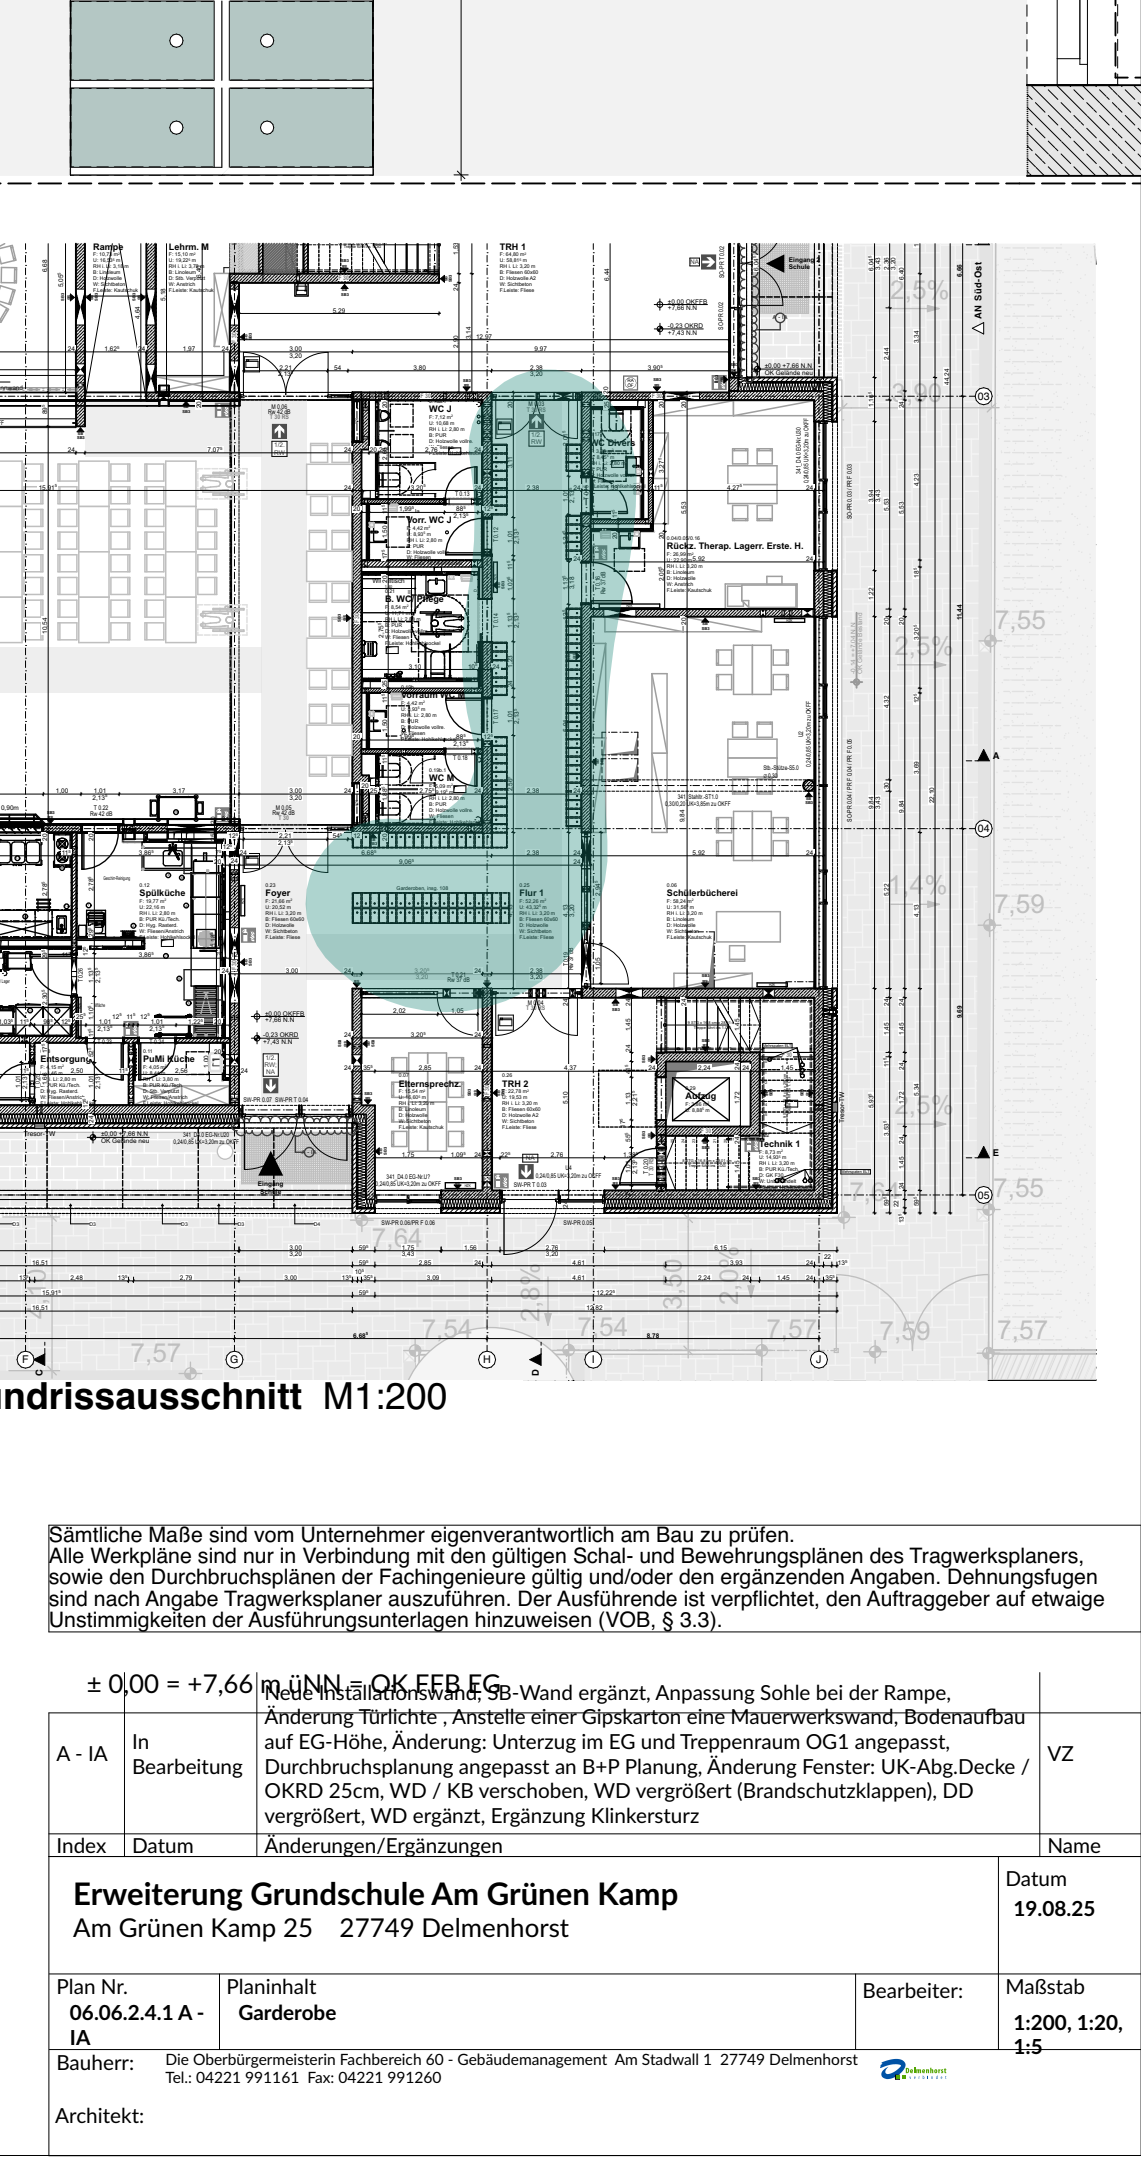
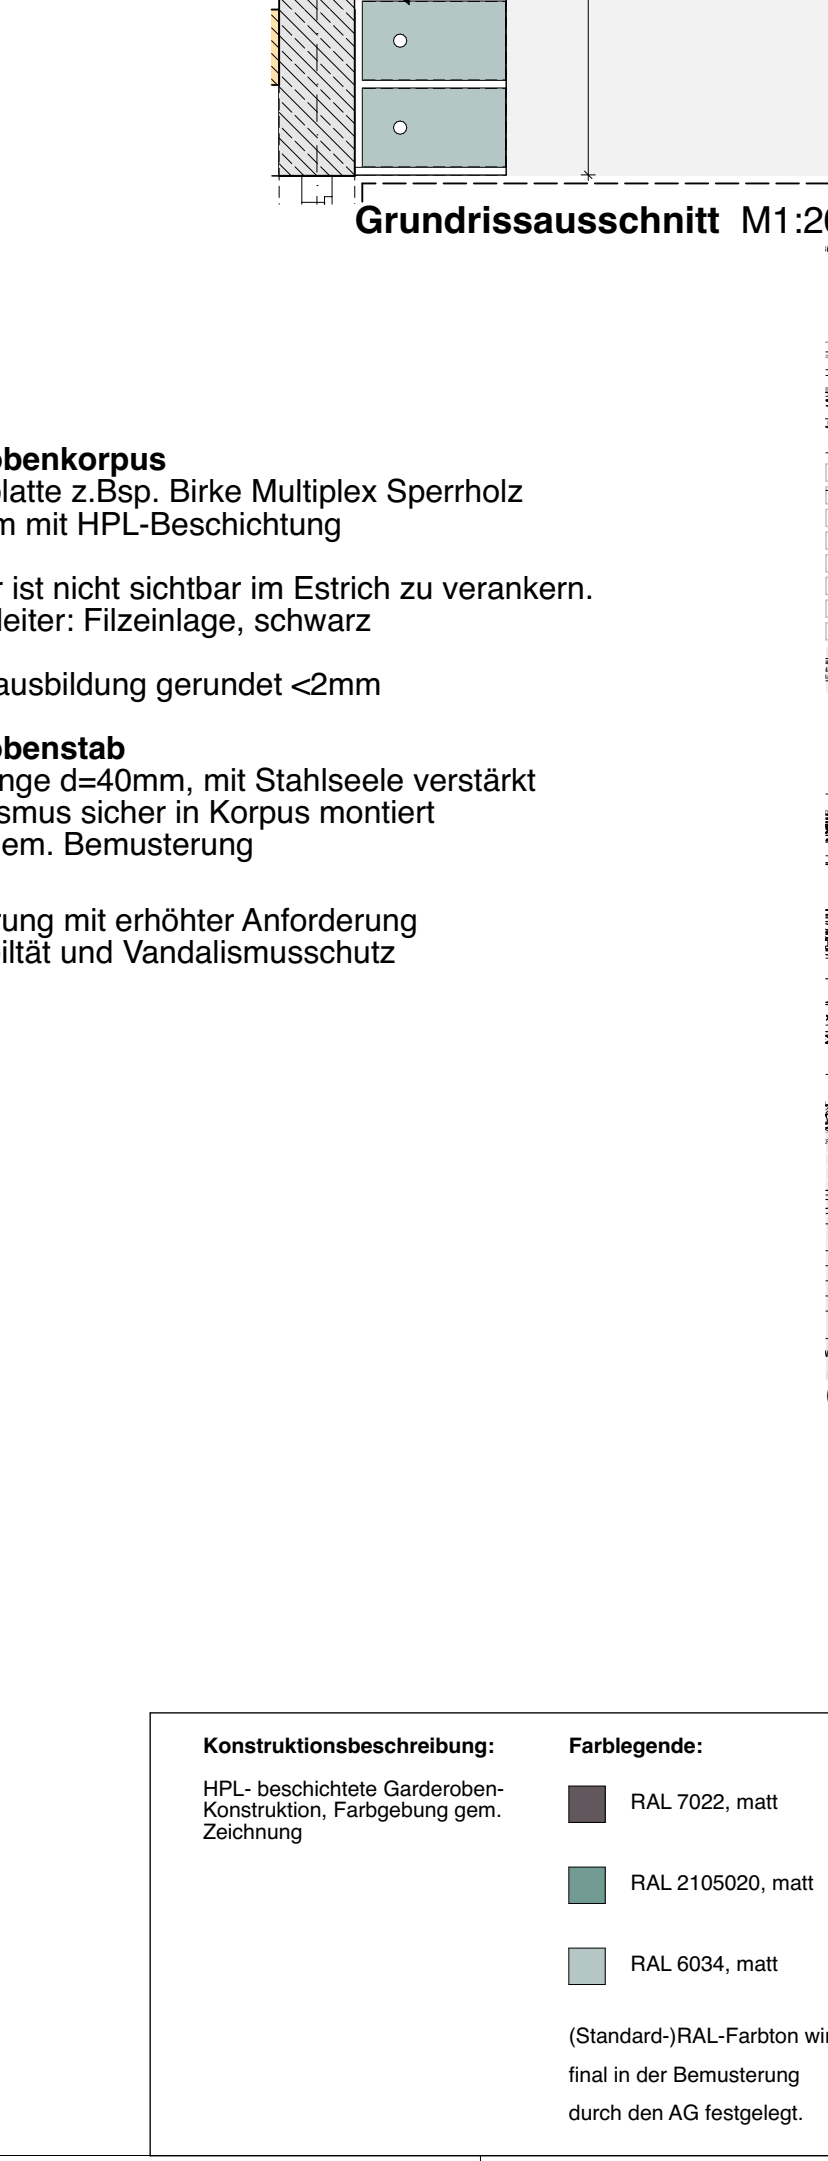
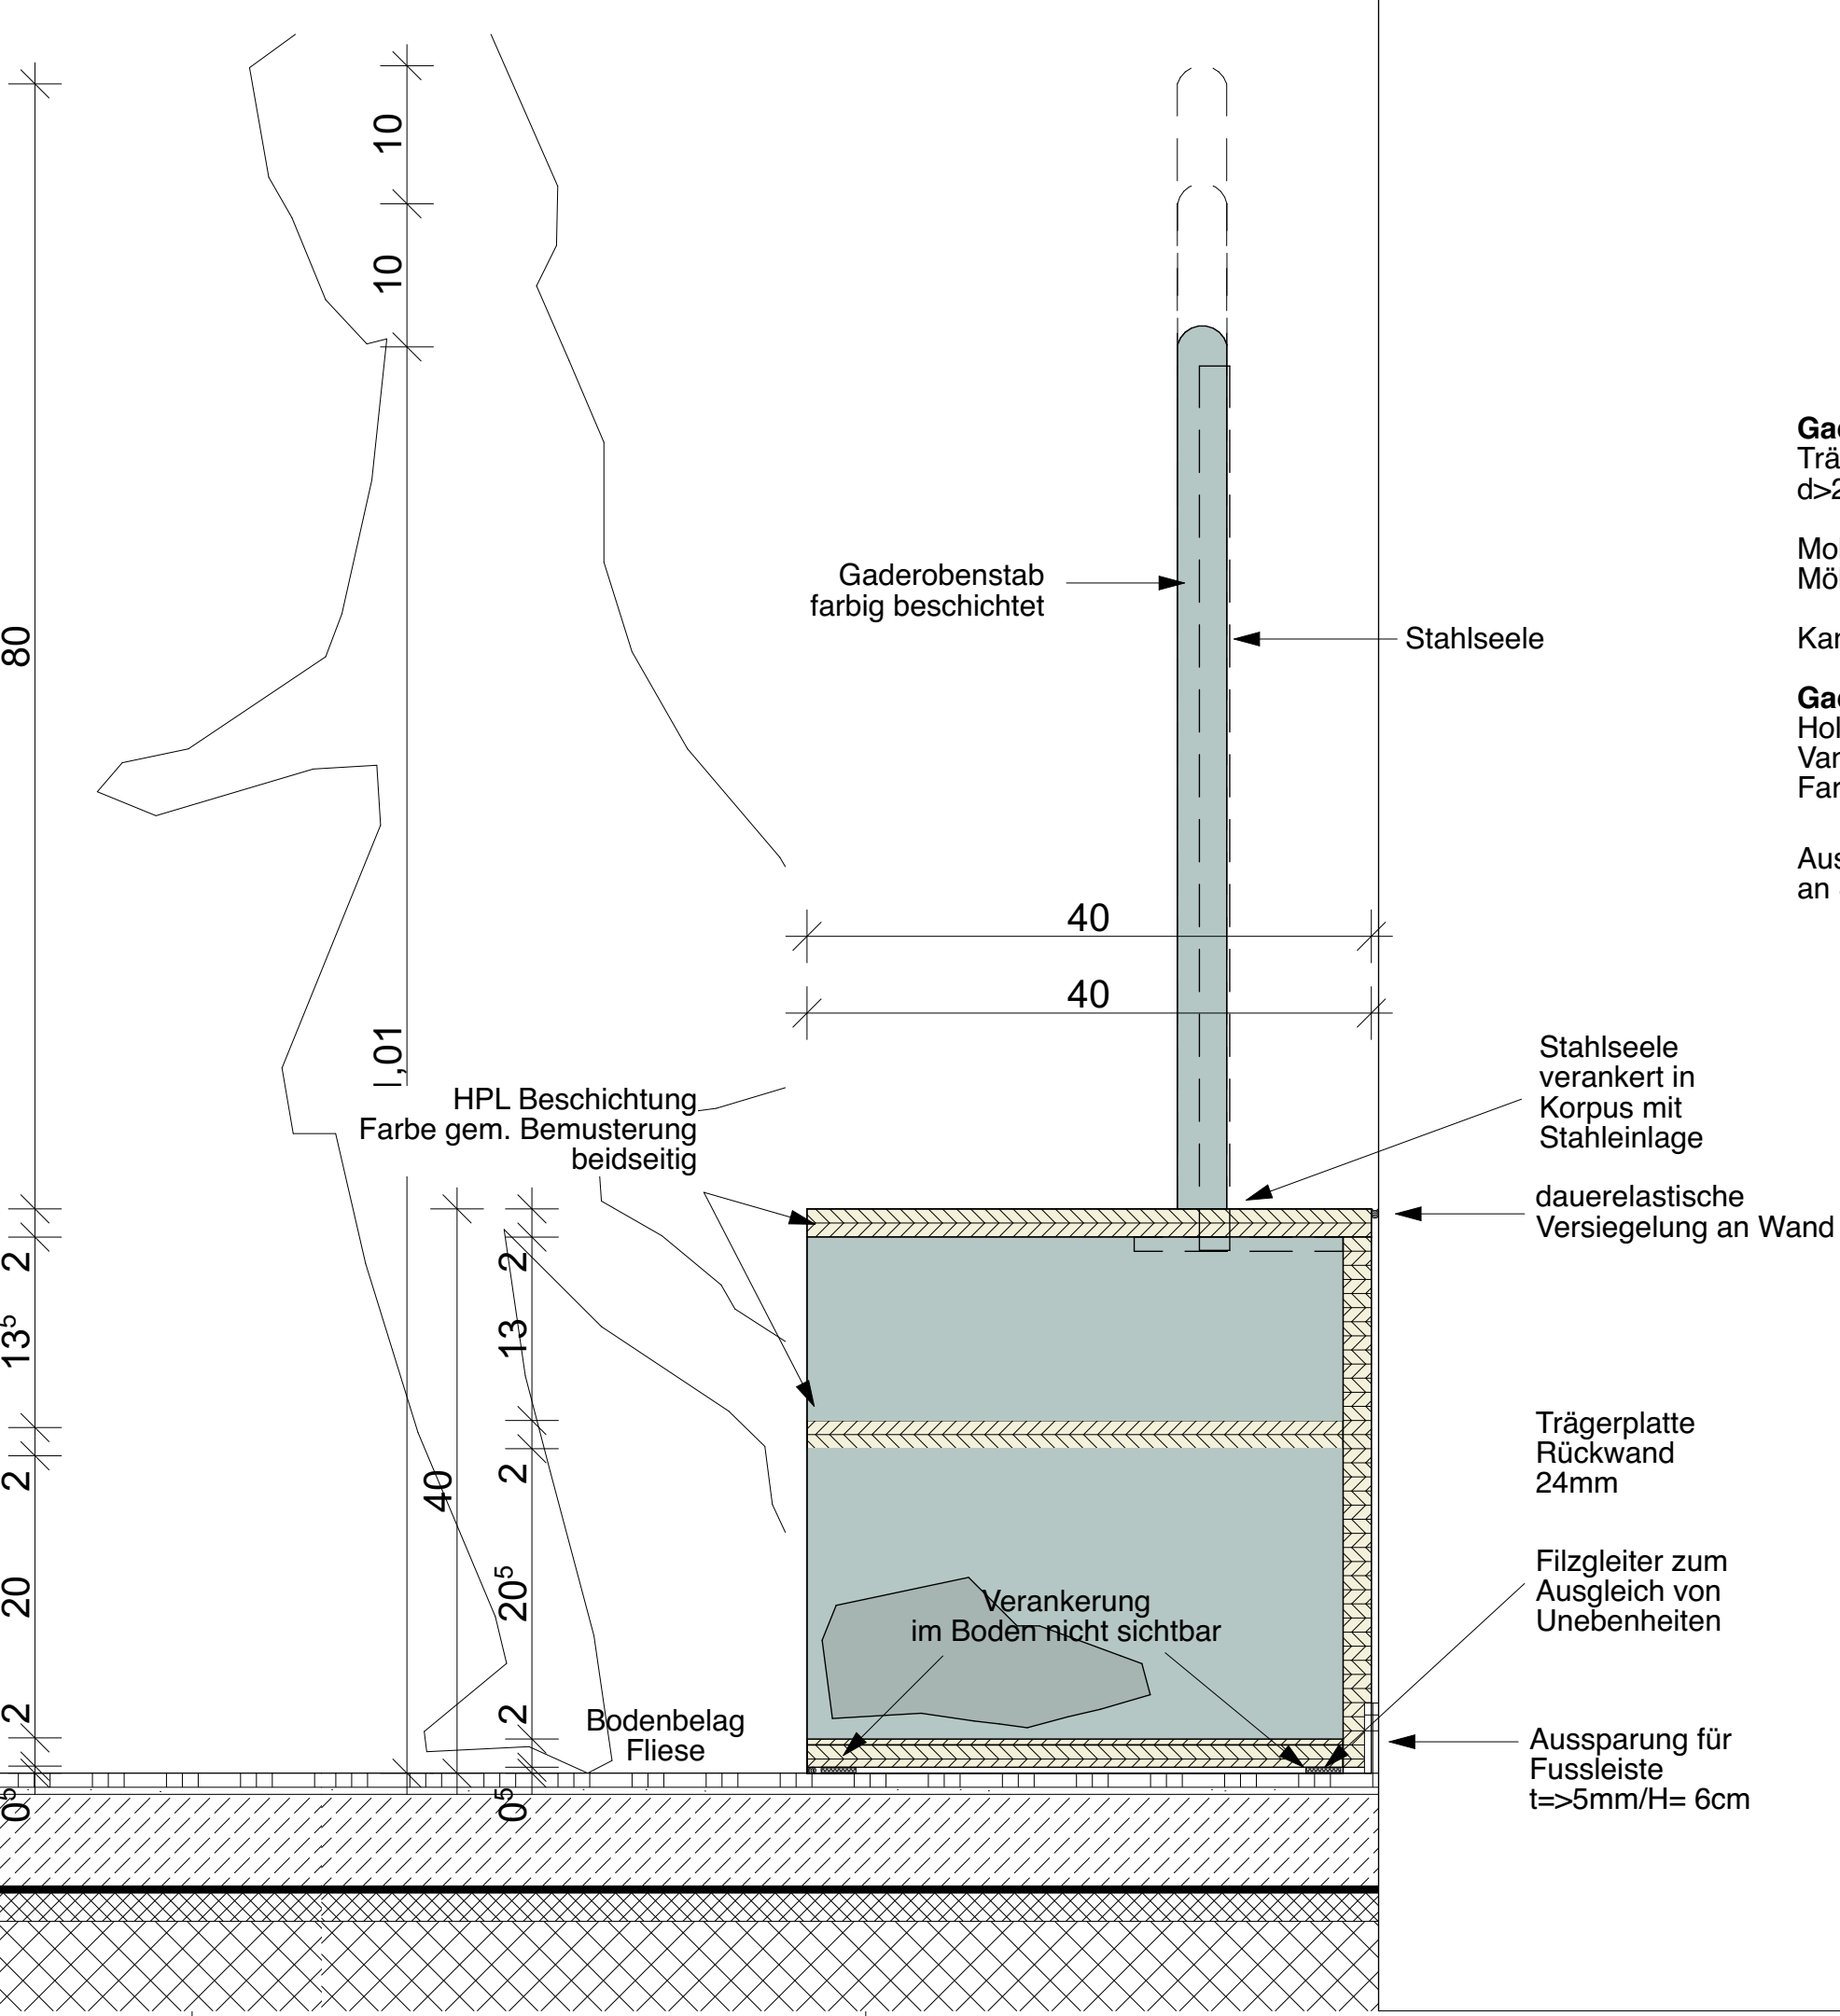
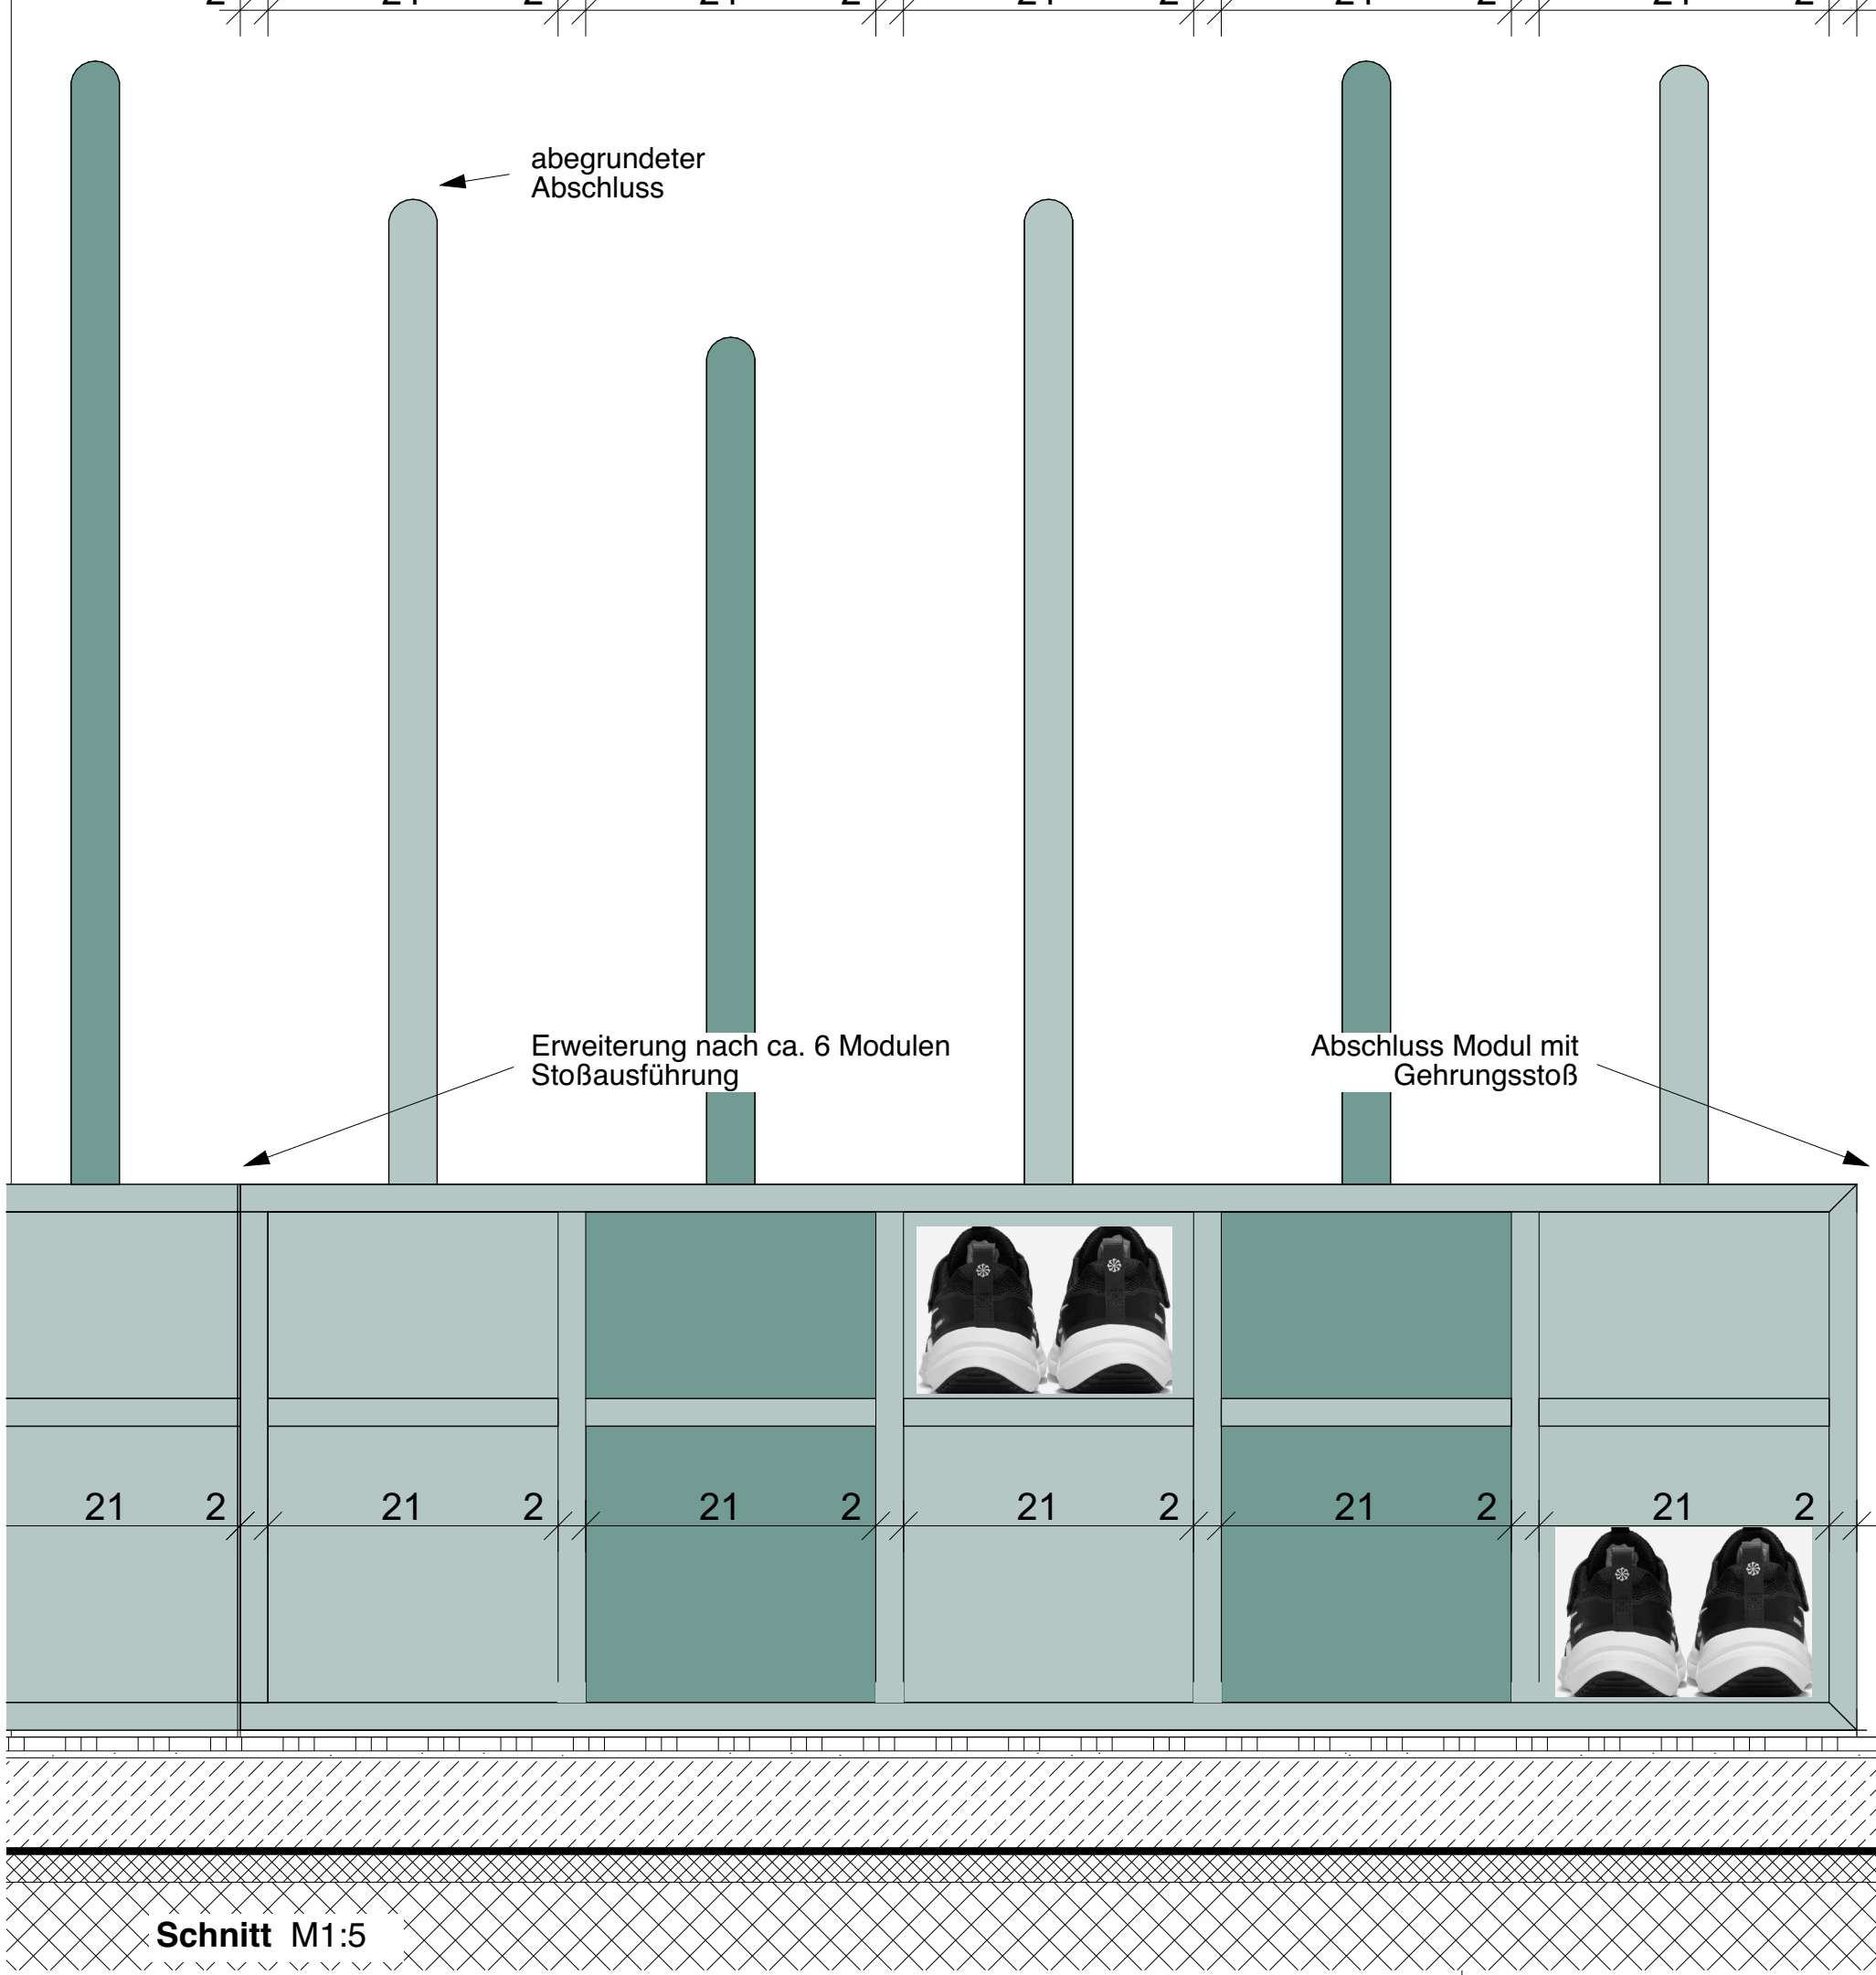


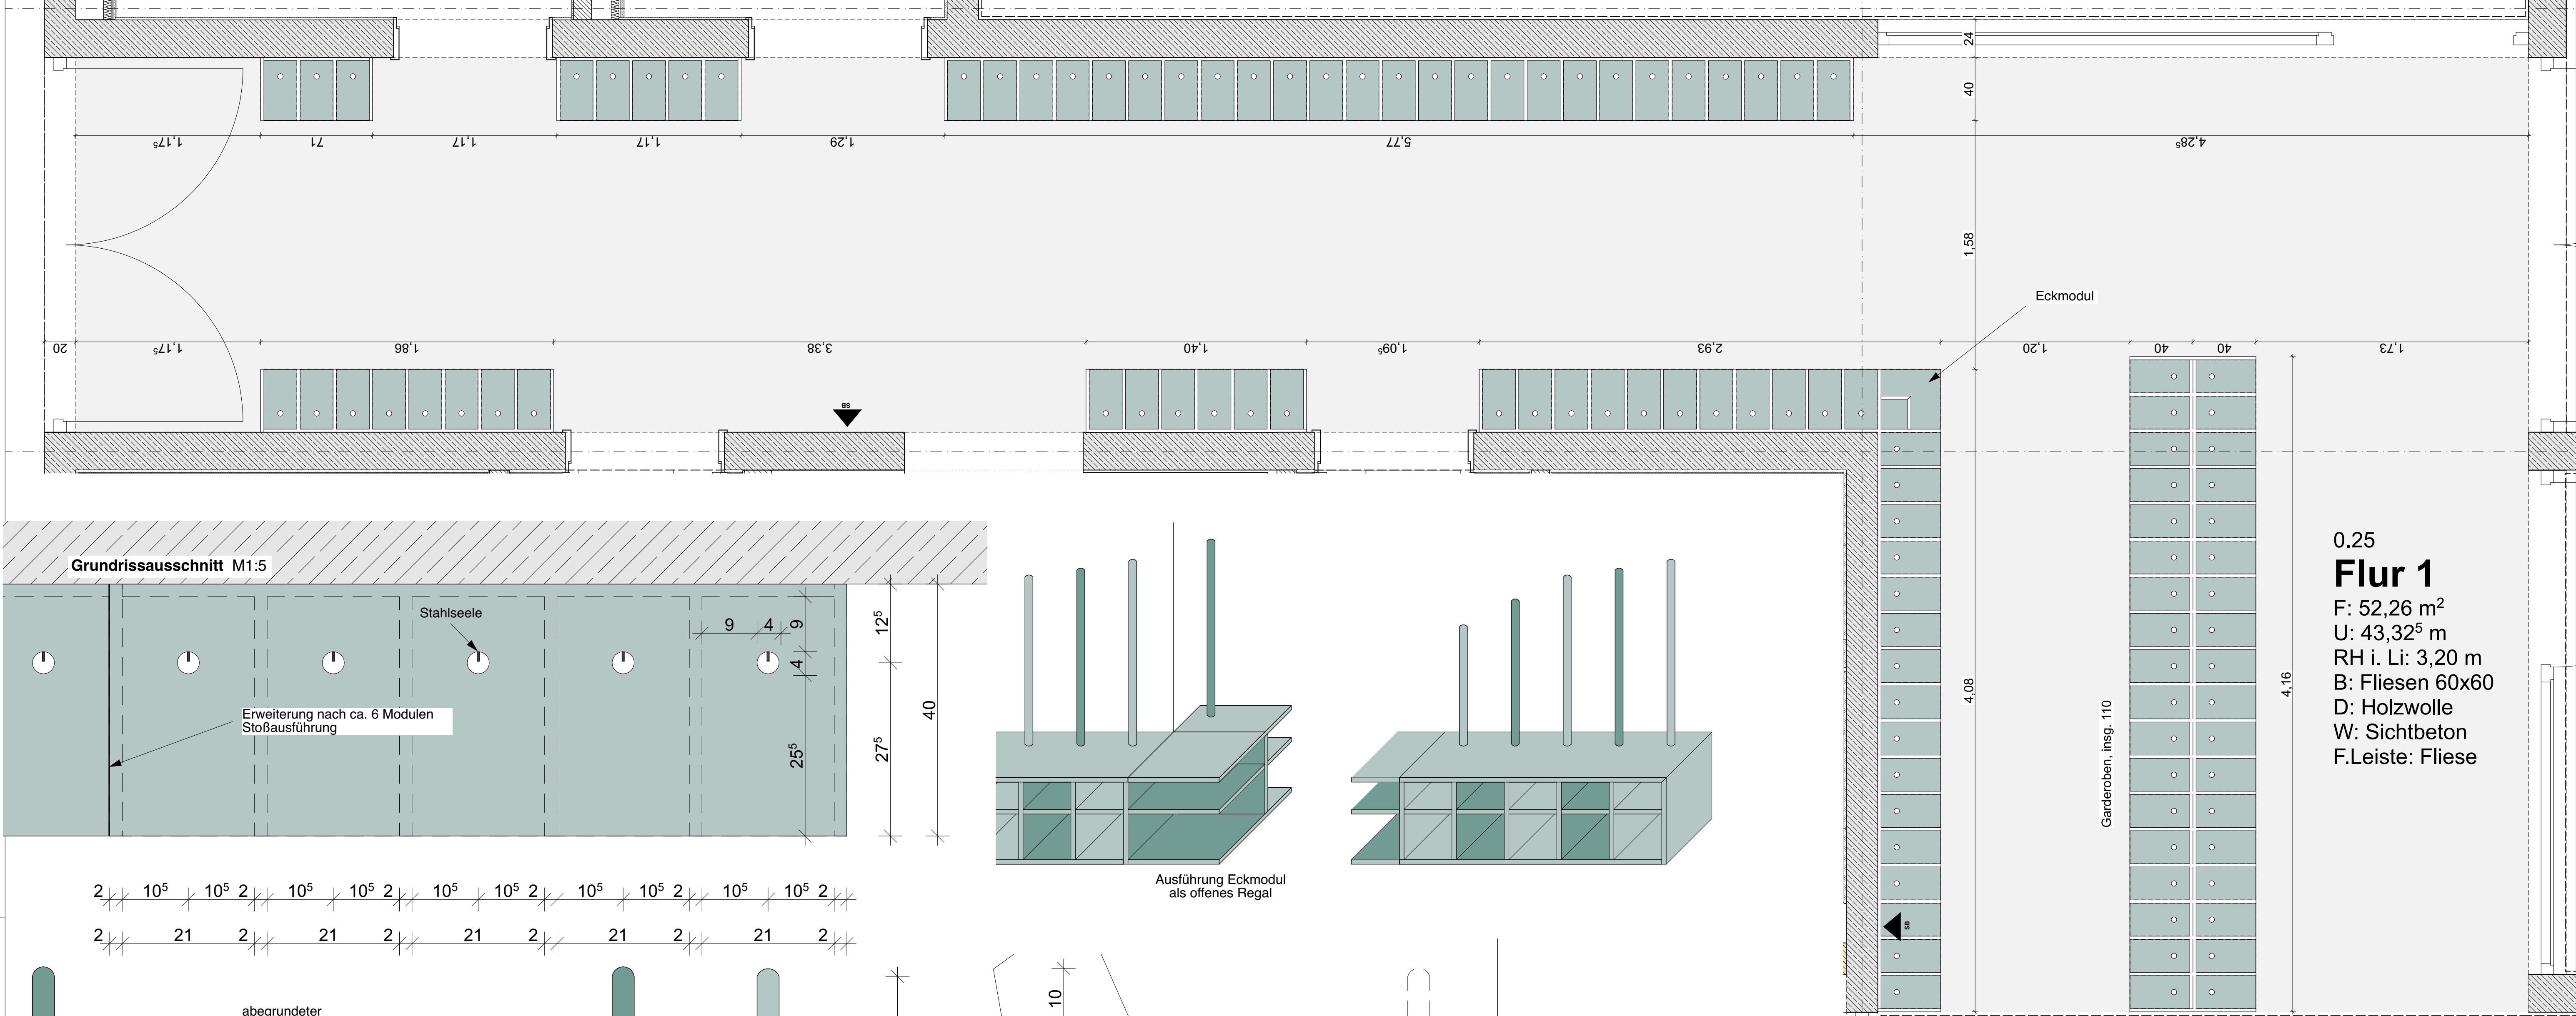

Sämtliche Maße sind vom Unternehmer eigenverantwortlich am Bau zu prüfen. Alle Werkpläne sind nur in Verbindung mit den gültigen Schal- und Bewehrungsplänen des Tragwerksplaners, sowie den Durchbruchplänen der Fachingenieure gültig und/oder den ergänzenden Angaben. Dehnungsfugen sind nach Angabe Tragwerksplaner auszuführen. Der Ausführende ist verpflichtet, den Auftraggeber auf etwaige Unstimmigkeiten der Ausführungsunterlagen hinzuweisen (VOB, § 3.3).			
± 0,00 = +7,66 mNN			
A -	IA	In Bearbeitung	VZ
Index Datum Änderungen/Ergänzungen			
Name			Datum
Erweiterung Grundschule Am Grünen Kamp			19.08.25
Am Grünen Kamp 25 27749 Delmenhorst			
Plan Nr.	Planinhalt	Bearbeiter:	Maßstab
06.06.2.4.1 A -	Garderobe		1:200, 1:20,
IA			1:5
Bauherr: Die Oberbürgermeisterin Fachbereich 40 Gebäudemanagement Am Stadwall 1 27749 Delmenhorst			
Tel.: 04221 991151 Fax: 04221 991260			
Architekt:			