




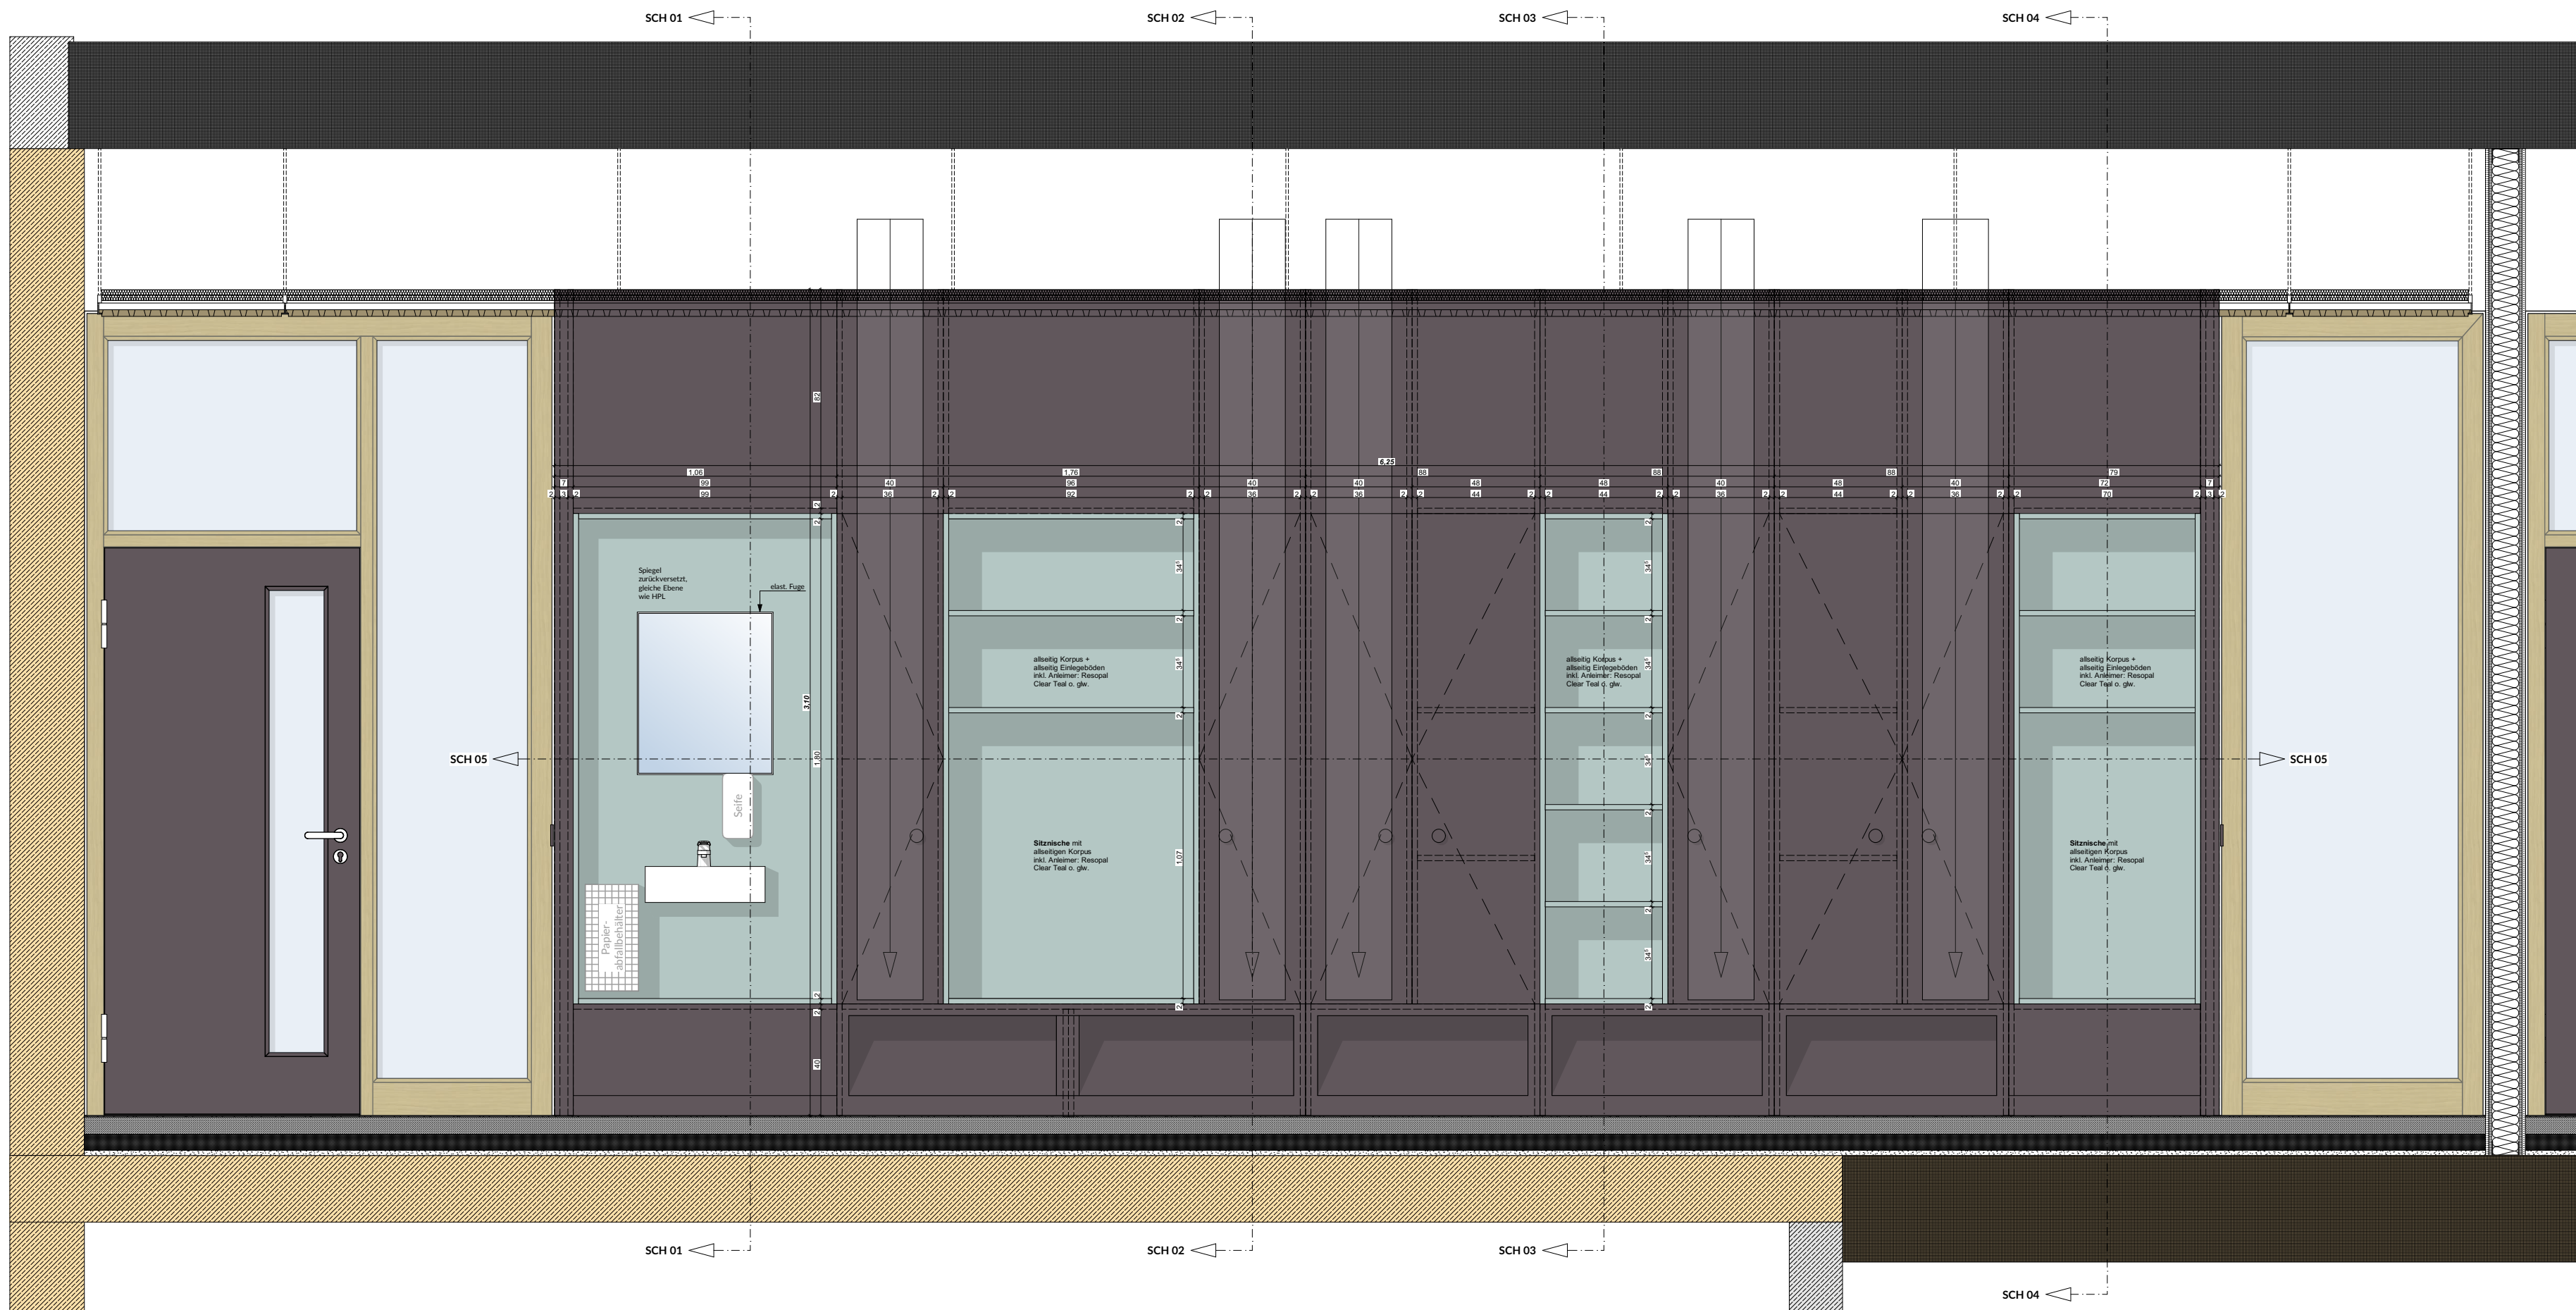


Ansicht Quellluftschrank M1:20

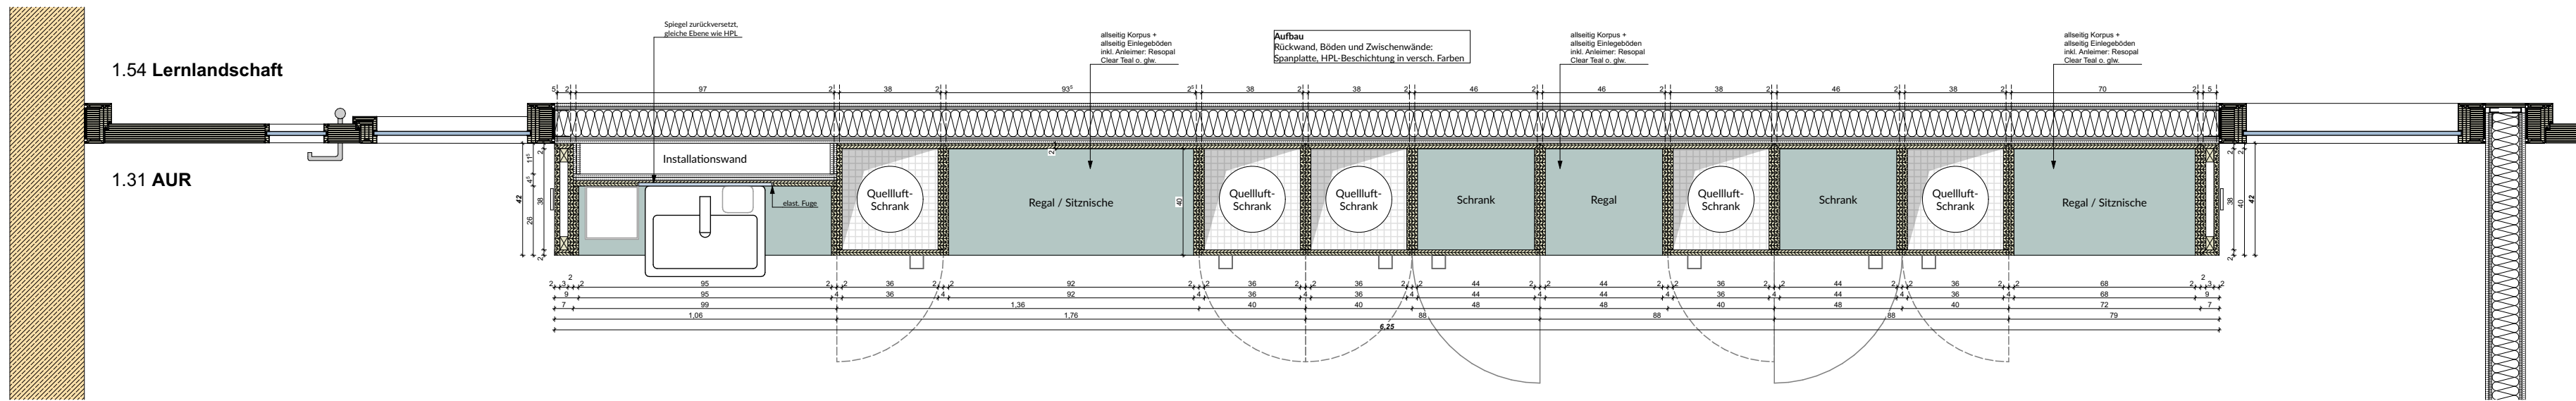


Schnitt/Grundriss 05-05 Quellluftschrank M1:20

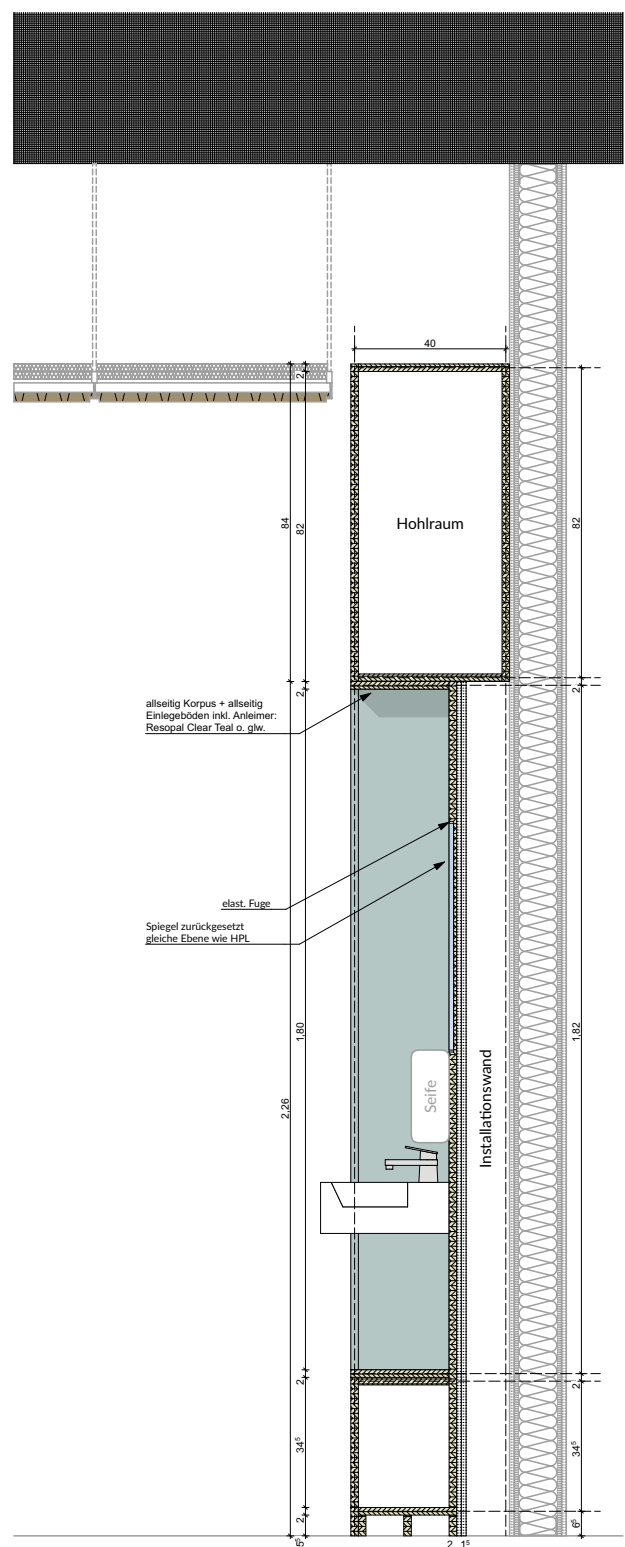


Schnitt 01-01 M1:20

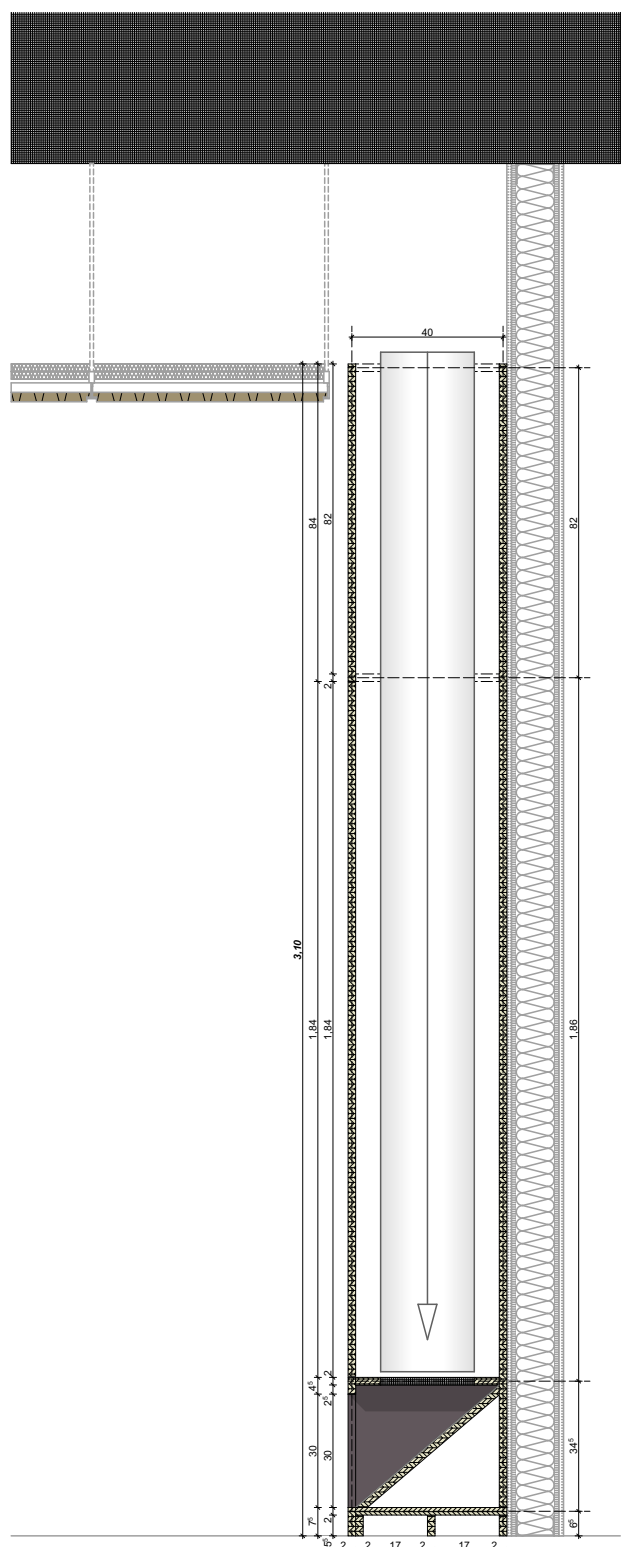


Schnitt 02-02 M1:20

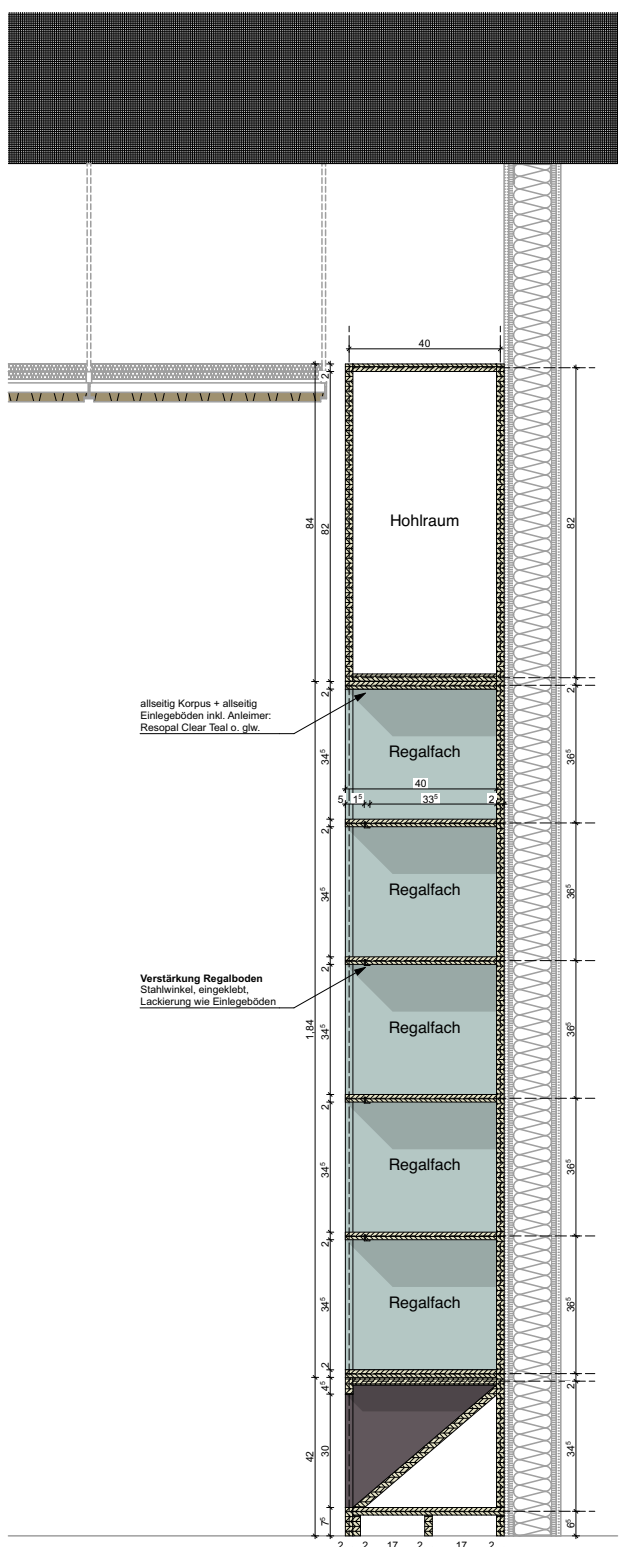


Schnitt 03-03 M1:20

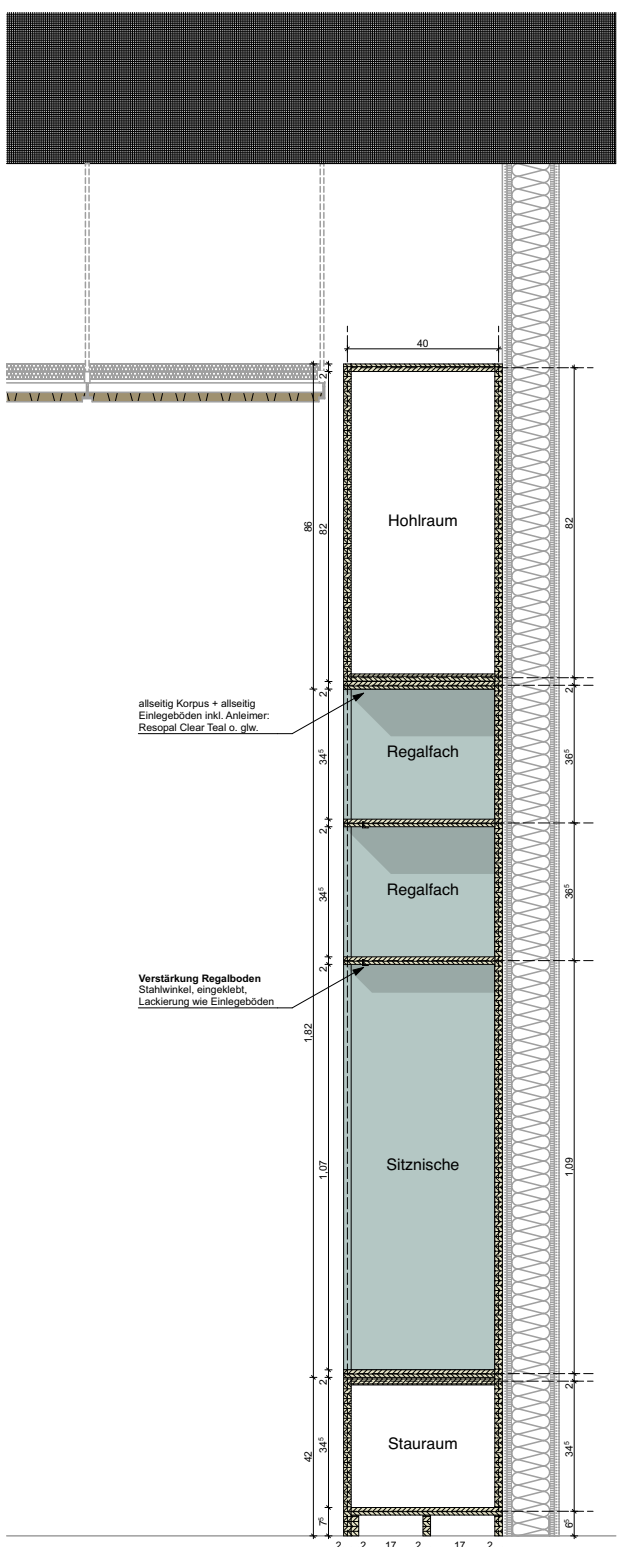


Schnitt 04-04 M1:20

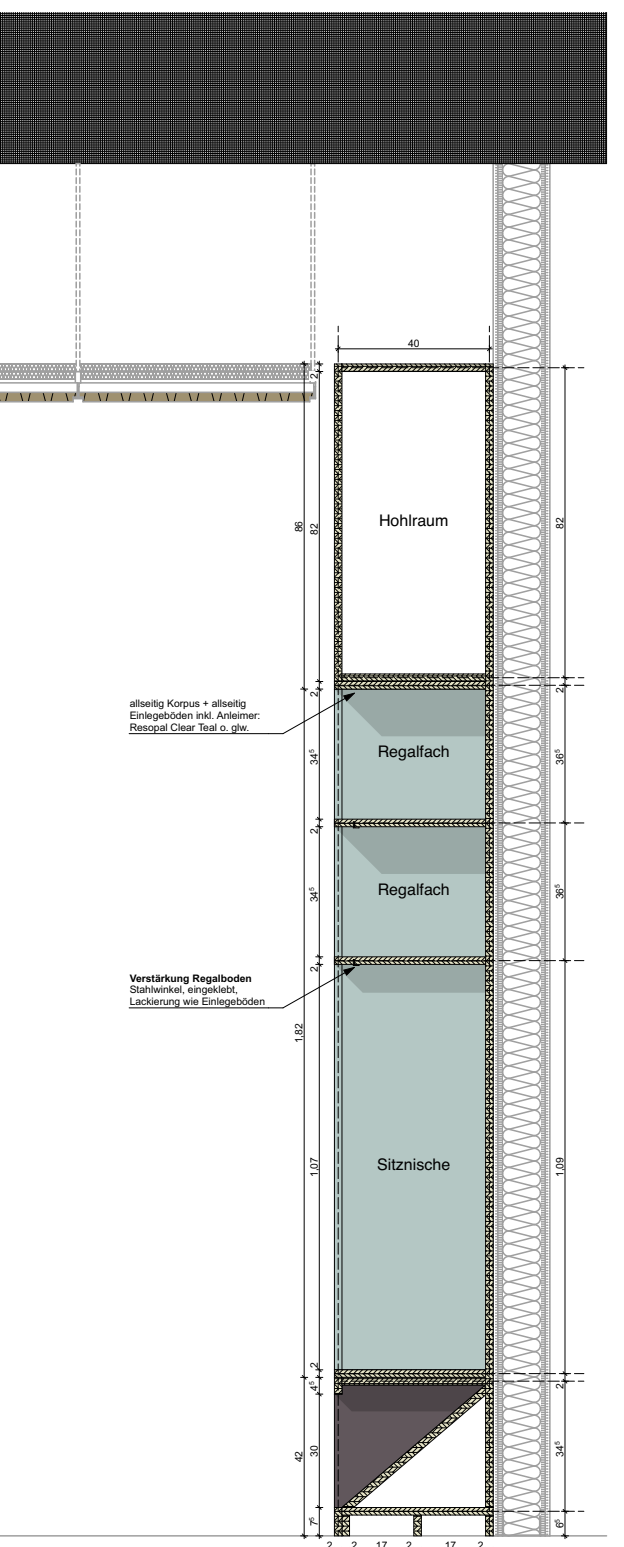

Schnitt 04A-04A M1:20

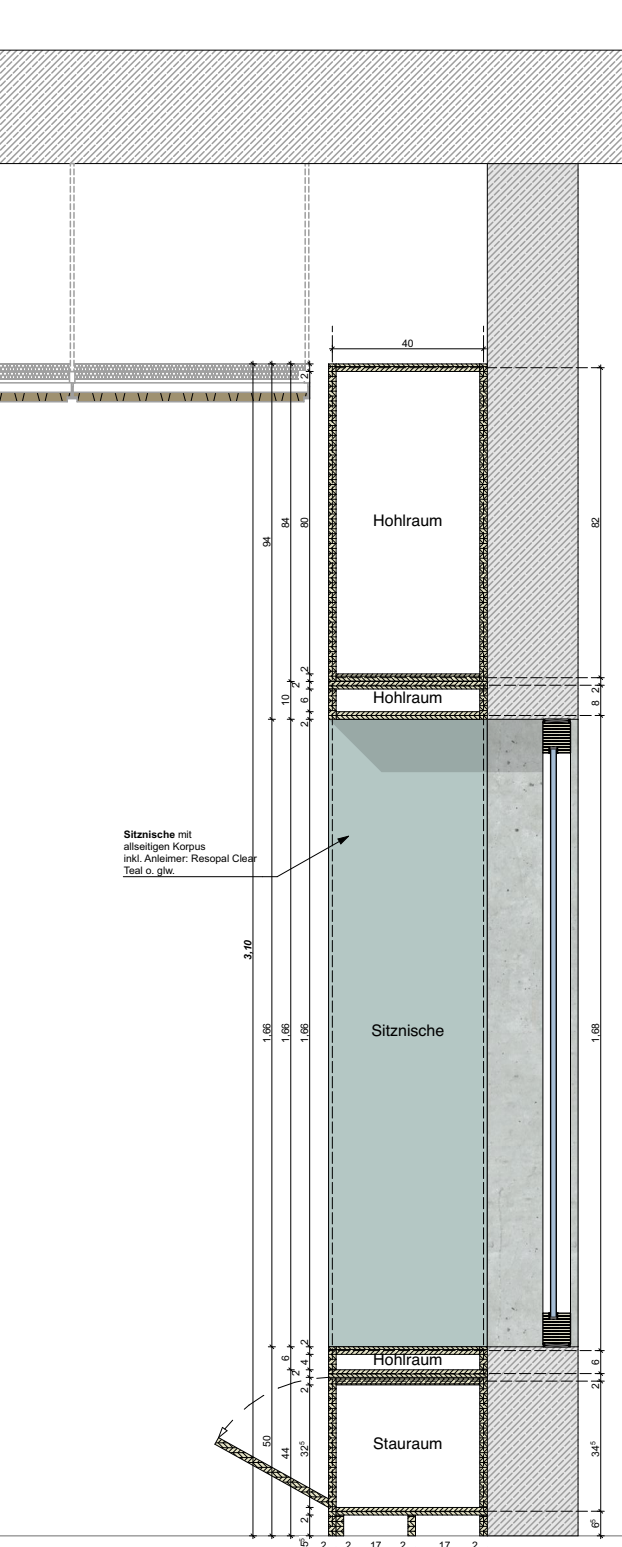

Schnitt 04B-04B M1:20

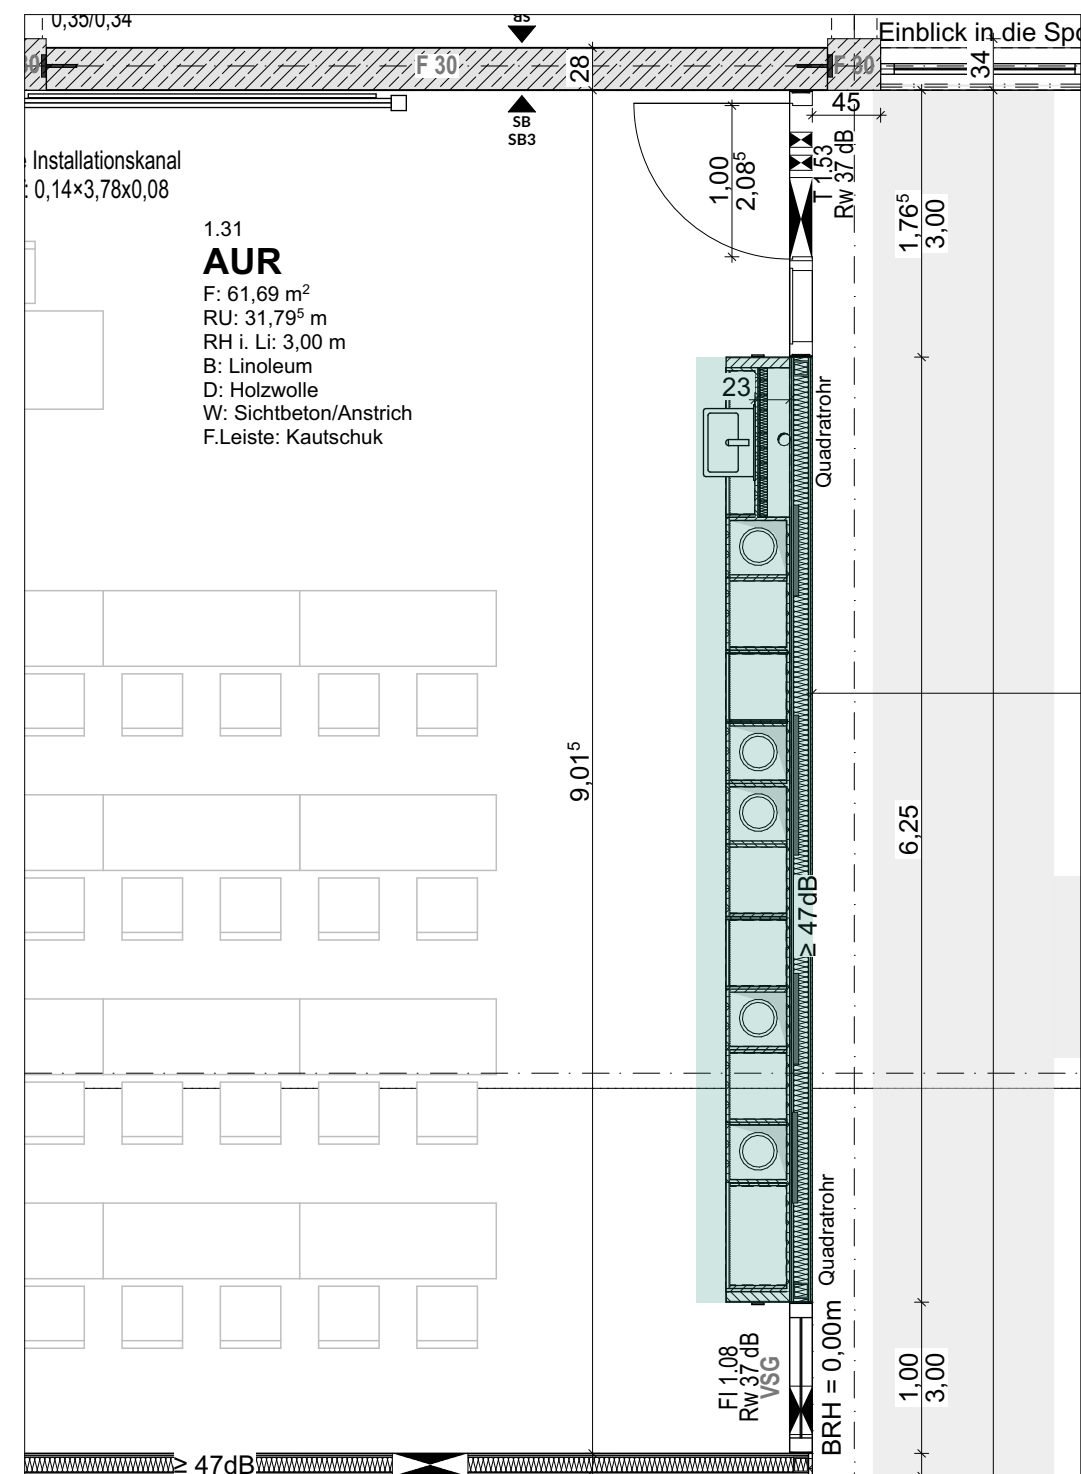



Konstruktionsbeschreibung:

HPL-beschichtete
Quellluftschranke-Konstruktion,
Farbgebung gem. Zeichnung

Farblegende:

■ RAL 7022, matt
■ RAL 2105020, matt
■ RAL 6034, matt

(Standard-)RAL-Farbtöne werden
final in der Bemusterung
durch den AG festgelegt.

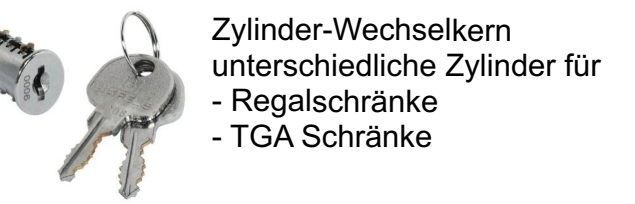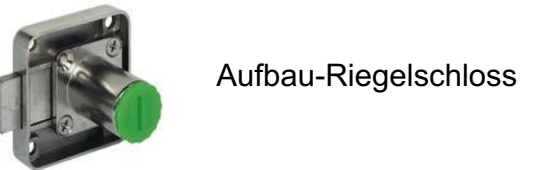

Schranktüren
Birke Multiplex Sperrholz mit
Echtholz furnier

Ständerwerk/Regalböden
Birke Multiplex Sperrholz mit HPL
Beschichtung
Farbton: schwarz/grün

Befestigungen sind nicht sichtbar auszuführen
verstellbare Einlegeböden
Traglast ca. 50 Kg pro Boden

Topfschanier
Eckanschlag

Schränke abschließbar
Schließsystem für PZ 60
Aufbauschloß
S = Schrank
R = Regal

Sämtliche Maße sind vom Unternehmer eigenverantwortlich am Bau zu prüfen.
Alle Werkpläne sind nur in Verbindung mit den gültigen Schal- und Bewehrungsplänen des Tragwerksplaners,
sowie den Durchbruchplänen der Fachingenieure gültig und/oder den ergänzenden Angaben. Dehnungsfugen
sind nach Angabe Tragwerksplaner auszuführen. Der Ausführende ist verpflichtet, den Auftraggeber auf etwaige
Unstimmigkeiten der Ausführungsunterlagen hinzuweisen (VOB, § 3.3).

± 0,00 = +7,66 m üNN = OK FFB EG	
A - IA	In Bearbeitung
Index	Datum
Änderungen/Ergänzungen	
Name	
Datum	
Erweiterung Grundschule Am Grünen Kamp	
Am Grünen Kamp 25 27749 Delmenhorst	
Plan Nr.	Planinhalt
06.06.2.4.2.A -	Quellluftschrank AUR 1.31
IA	
Bauherr:	Die Oberbürgermeisterin Fachbereich 40 - Gebäudemanagement Am Stadtwall 1 27749 Delmenhorst
Architekt:	Tel.: 04221 991151 Fax: 04221 991260
Bearbeiter:	Maßstab
	1:50, 1:20,
	4:1, 1:0,13