




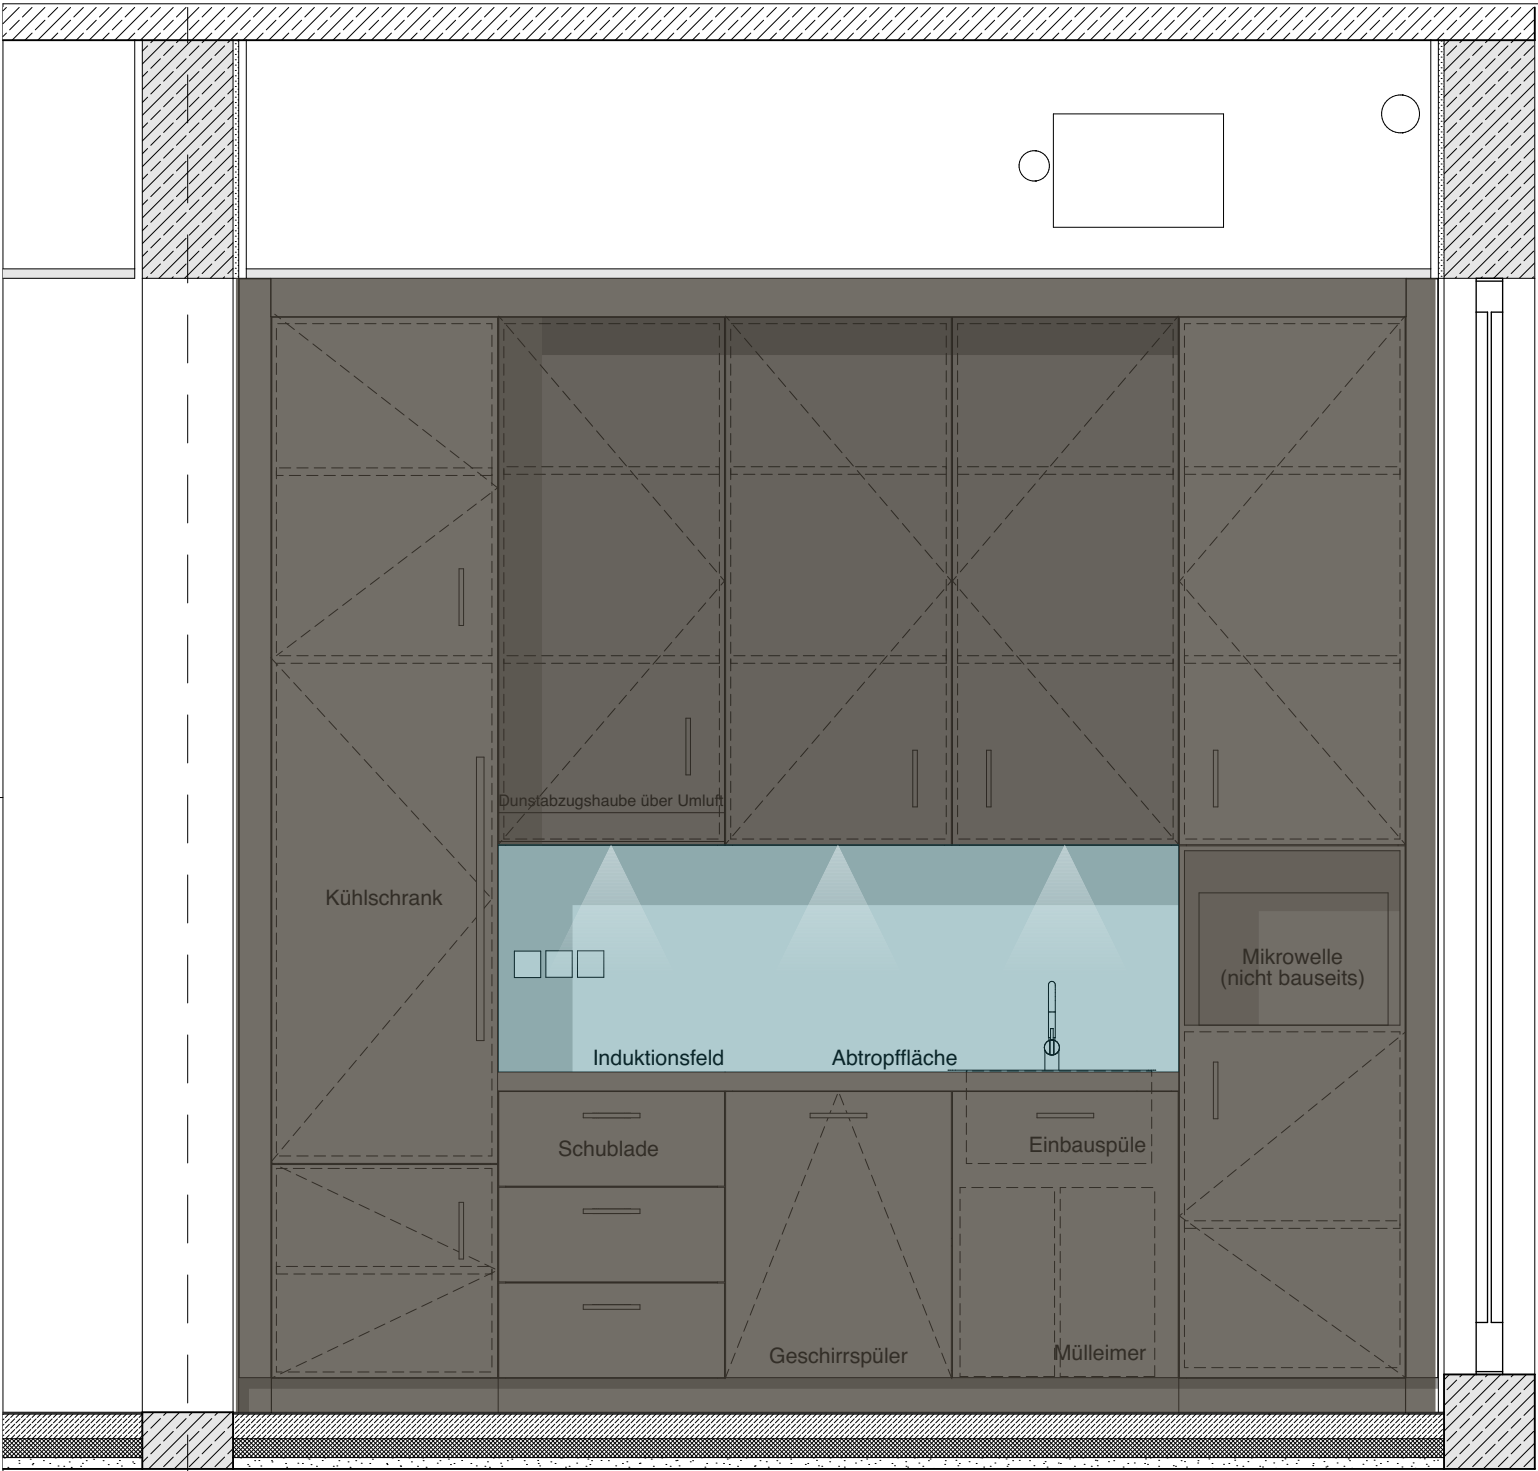


8<sup>5</sup> 60 60 60 60 60 8<sup>5</sup>  
10 3,00 10

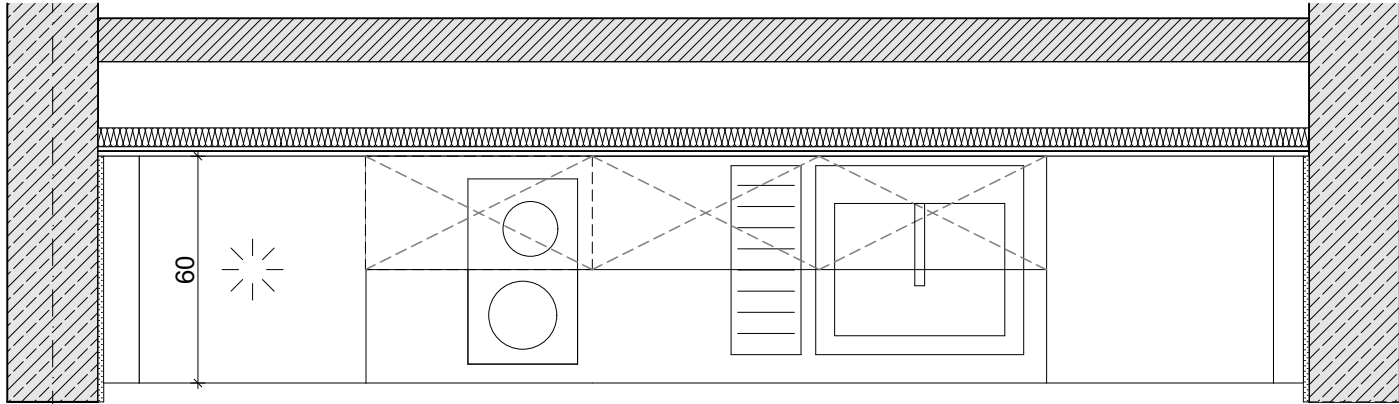

9<sup>5</sup> 60 60 60 60 60 9<sup>5</sup>  
9<sup>5</sup> 3,00 9<sup>5</sup>

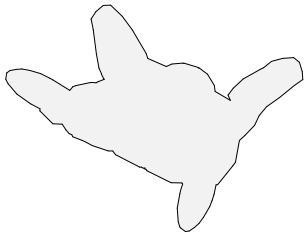

1.41  
**Teeküche**

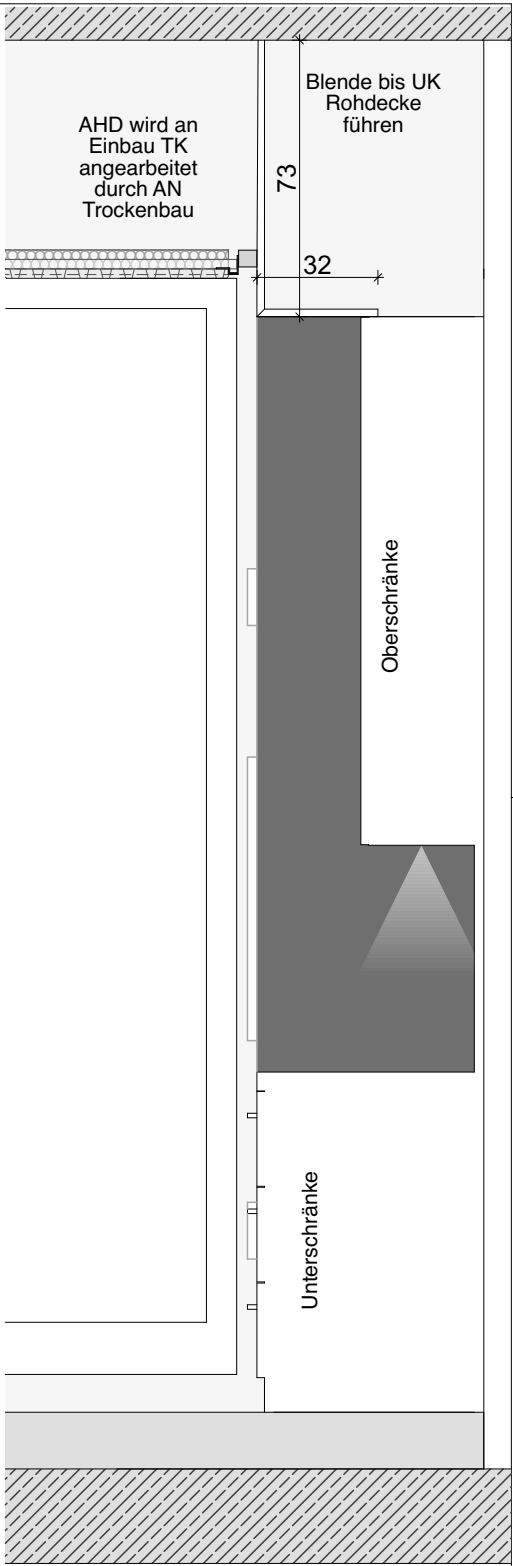

**Farblegende:**

 RAL 7022, matt

 RAL 6034, matt

(Standard-)RAL-Farbtone wird final in der Bemusterung durch den AG festgelegt.

Sämtliche Maße sind vom Unternehmer eigenverantwortlich am Bau zu prüfen.  
Alle Werkpläne sind nur in Verbindung mit den gültigen Schal- und Bewehrungsplänen des Tragwerksplaners, sowie den Durchbruchplänen der Fachingenieure gültig und/oder den ergänzenden Angaben. Dehnungsfugen sind nach Angabe Tragwerksplaner auszuführen. Der Ausführende ist verpflichtet, den Auftraggeber auf etwaige Unstimmigkeiten der Ausführungsunterlagen hinzuweisen (VOB, § 3.3).

± 0,00 = +7,66 m üNN = OK FFB EG

|   |                               |   |                               |
|---|-------------------------------|---|-------------------------------|
| A - IA   | In Bearbeitung                | SB-Wand ergänzt, Anstelle einer Gipskarton eine Mauerwerkswand, Änderung Öffnung UK-Abg.Decke, Änderung Fenster: UK-Abg.Decke / OKRD 25cm, DD vergrößert, WD ergänzt, WD Anpassung B+P, 1.OG WD Anpassung |                               |
| Index   | Datum                         | Änderungen/Ergänzungen   | Name                          |
| <b>Erweiterung Grundschule Am Grünen Kamp</b><br>Am Grünen Kamp 25 27749 Delmenhorst                                                        |                               |   | Datum<br><b>19.08.25</b>      |
| Plan Nr.<br><b>06.06.2.4.6 A - IA</b>   | Planinhalt<br><b>Teeküche</b> | Bearbeiter:   | Maßstab<br><b>1:20, 1:200</b> |
| Bauherr: Die Oberbürgermeisterin Fachbereich 60 - Gebäudemanagement Am Stadwall 1 27749 Delmenhorst<br>Tel.: 04221 991161 Fax: 04221 991260 |                               |   |                               |
| Architekt:   |                               |   |                               |

