



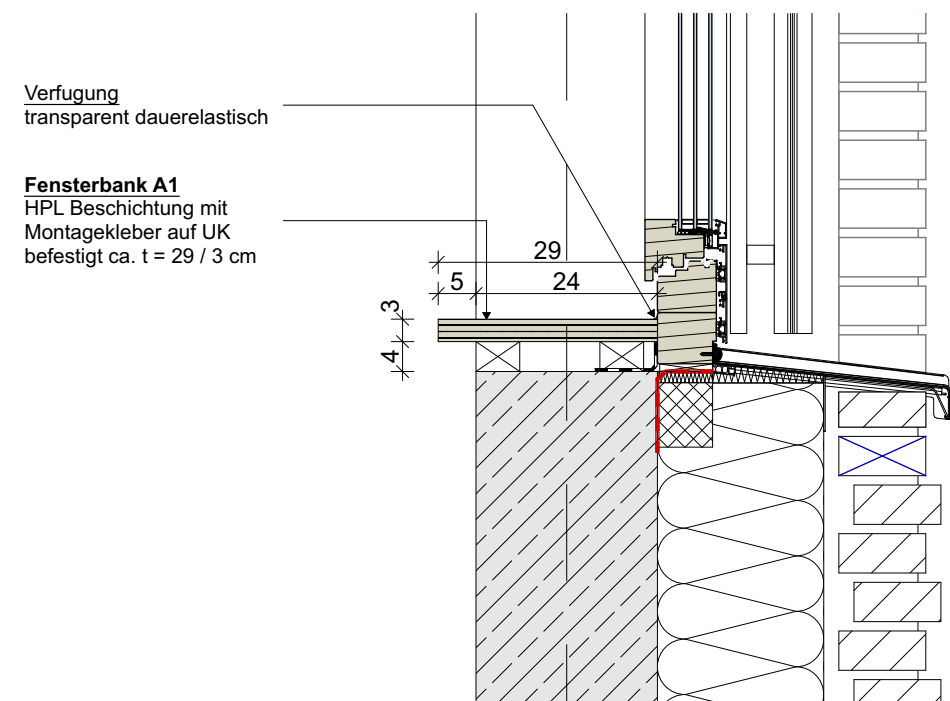


Schnitt TRH 2

Übersichtsplan rot markiert

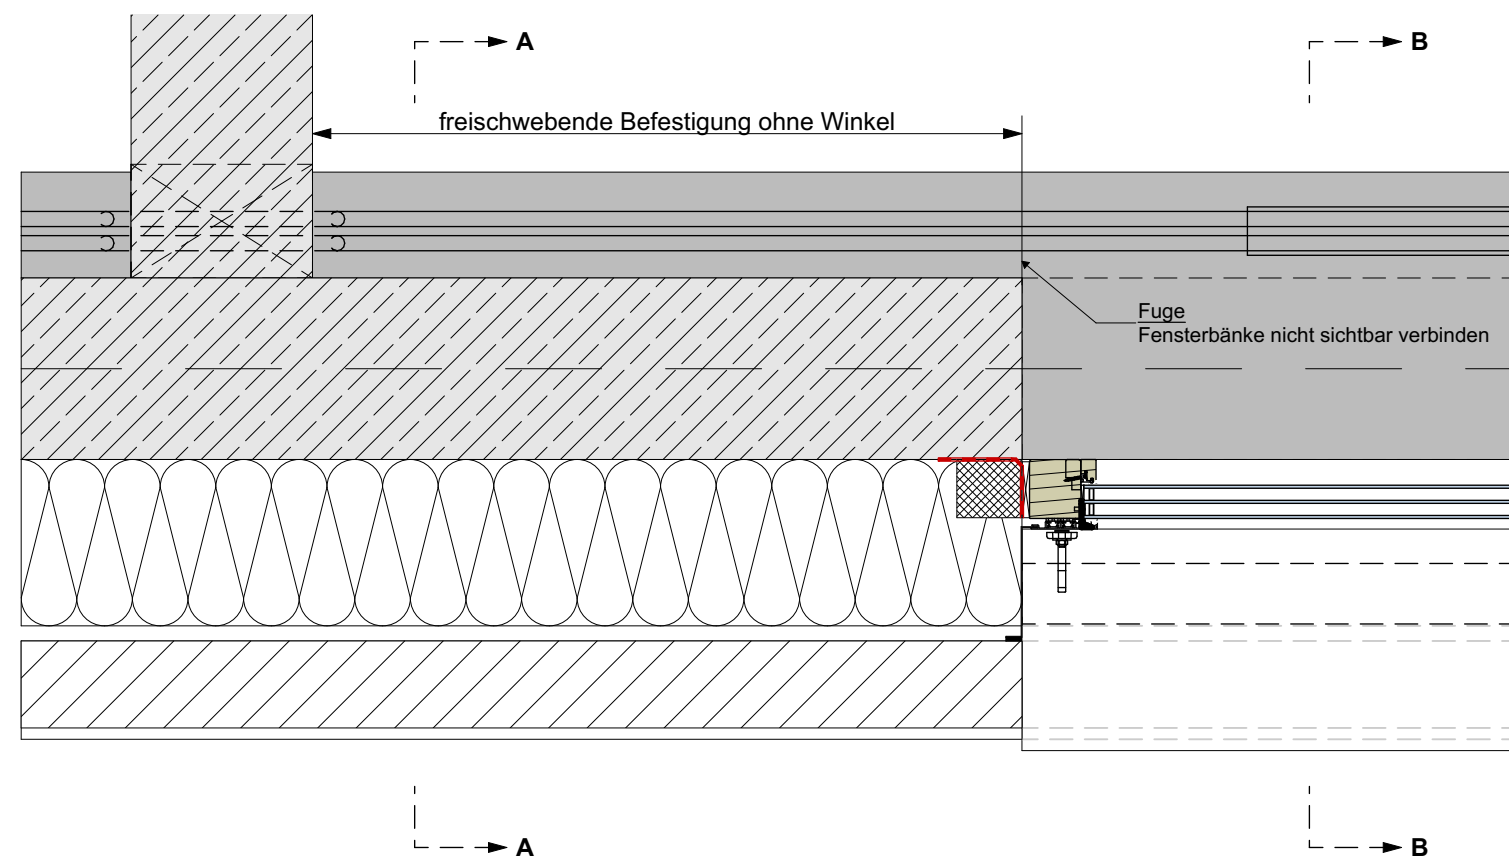


Ausschnitt 1.OG

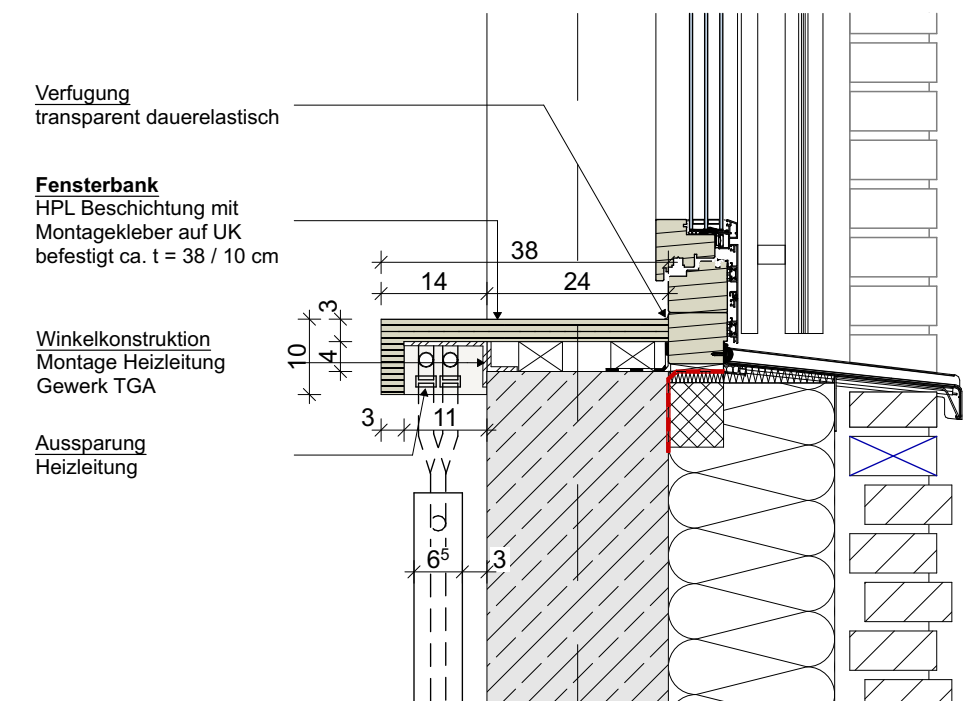

Schnitt B-B

Übersichtsplan blau markiert

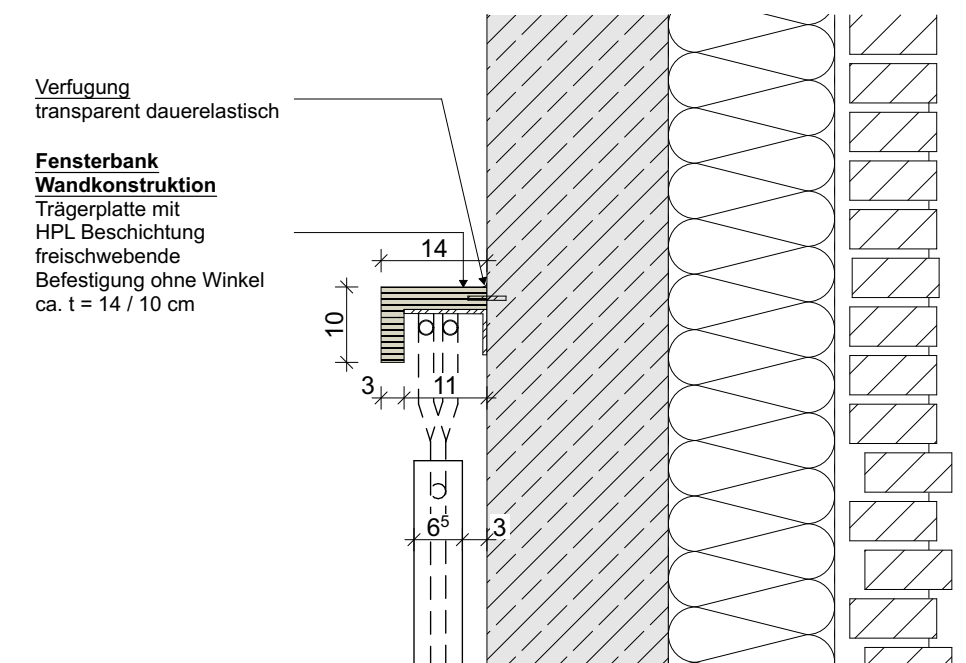

Schnitt A-A

Index	Datum	Änderungen/Ergänzungen	Name
			Datum
			19.08.25
Plan Nr.	Planinhalt	Bearbeiter:	Maßstab
06.06.2.4.7	Fensterbank		1:10
Bauherr:	Die Oberbürgermeisterin Fachbereich 60 - Gebäudemanagement Am Stadwall 1 27749 Delmenhorst Tel.: 04221 991161 Fax: 04221 991260		
Architekt:			