
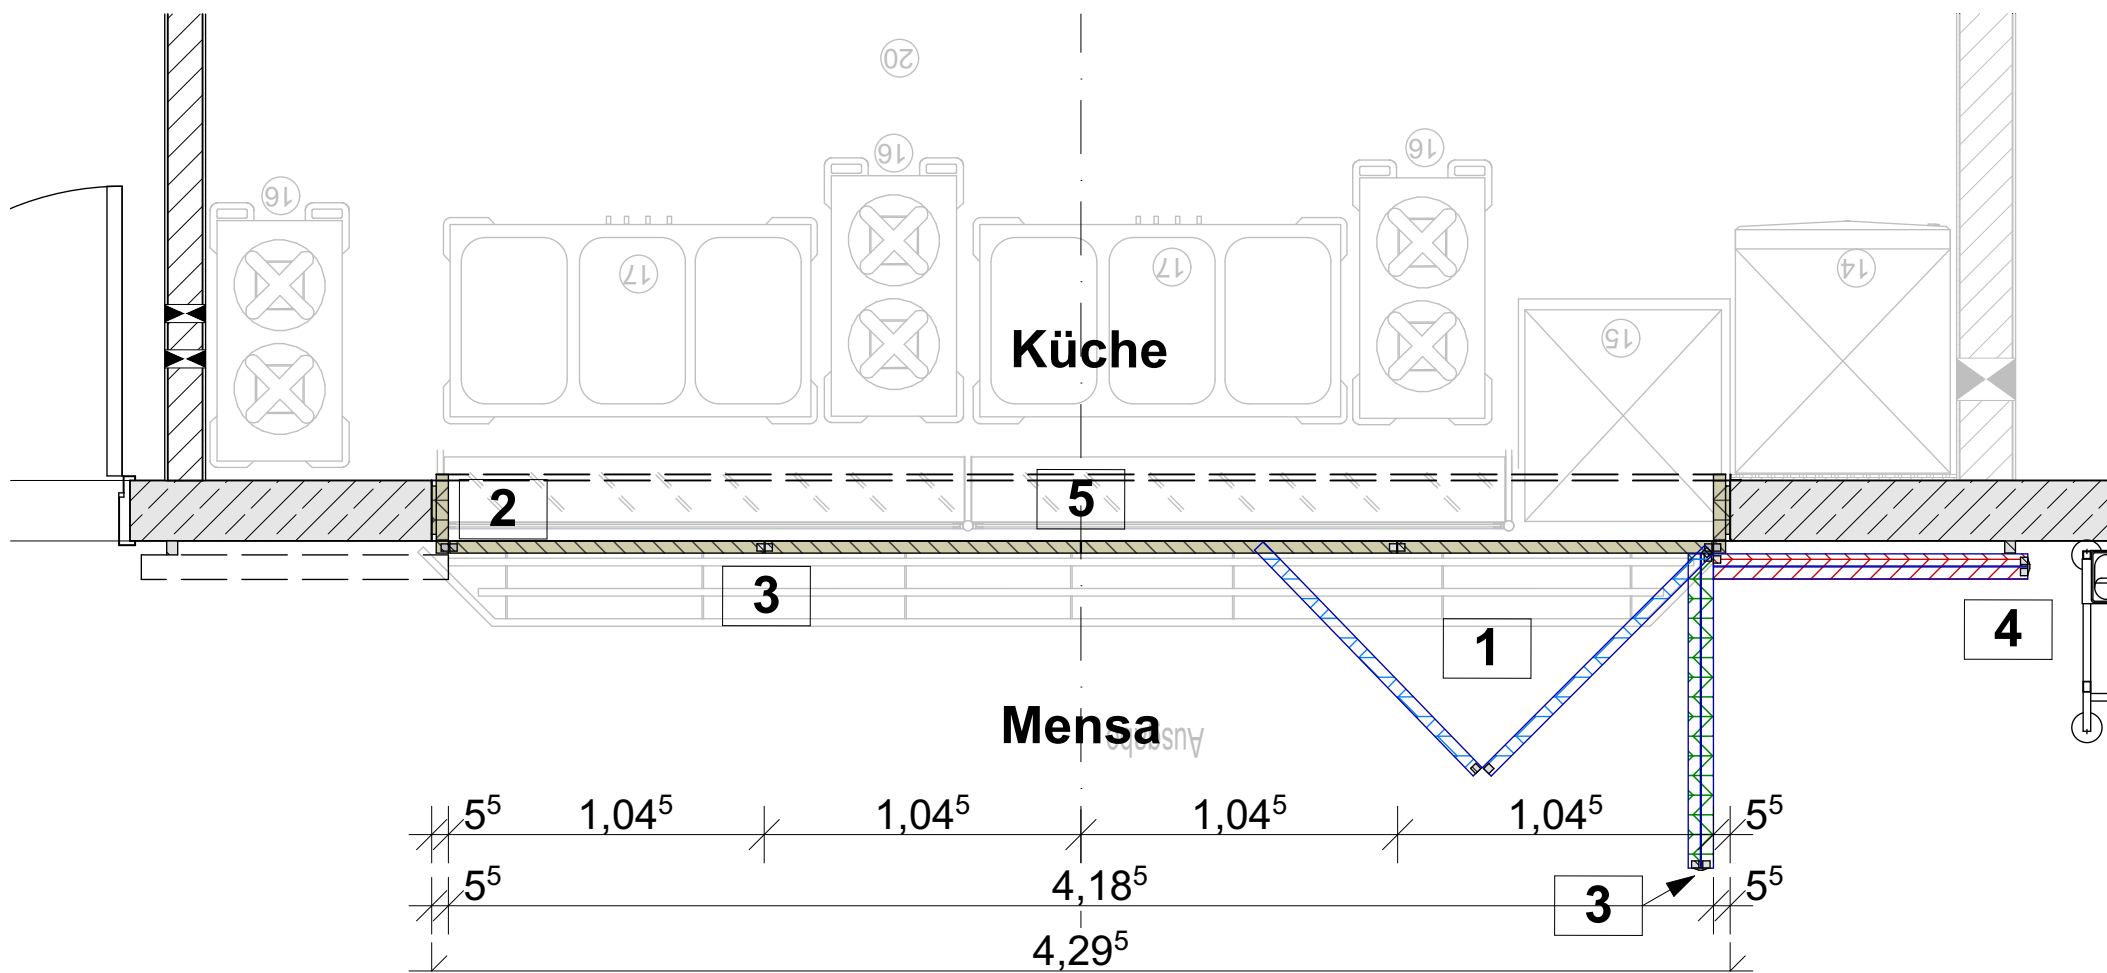
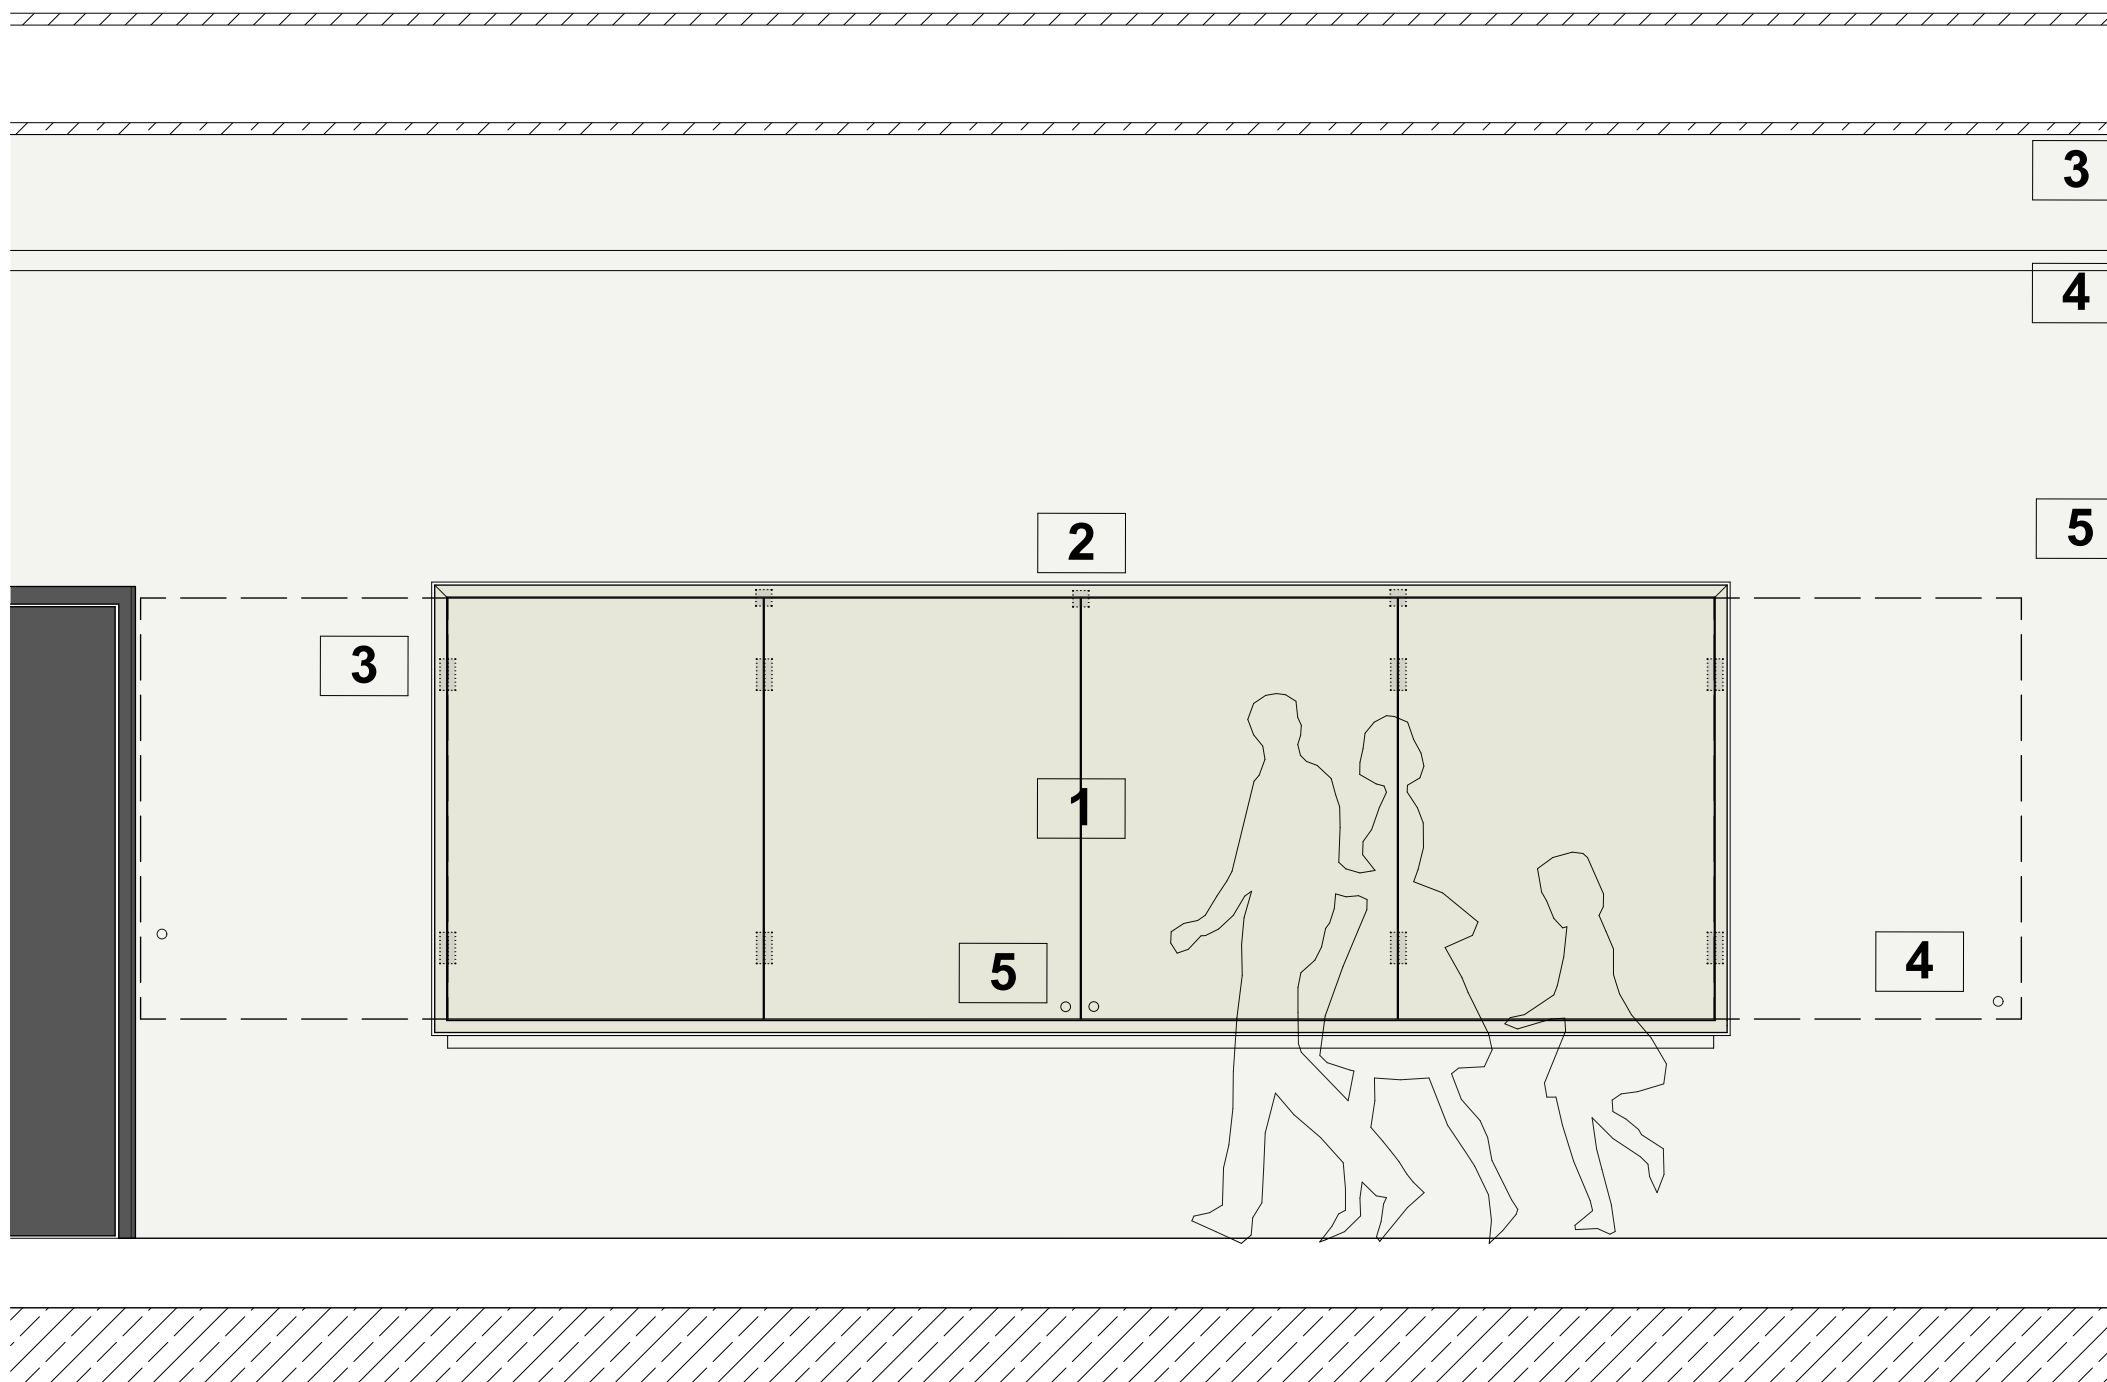


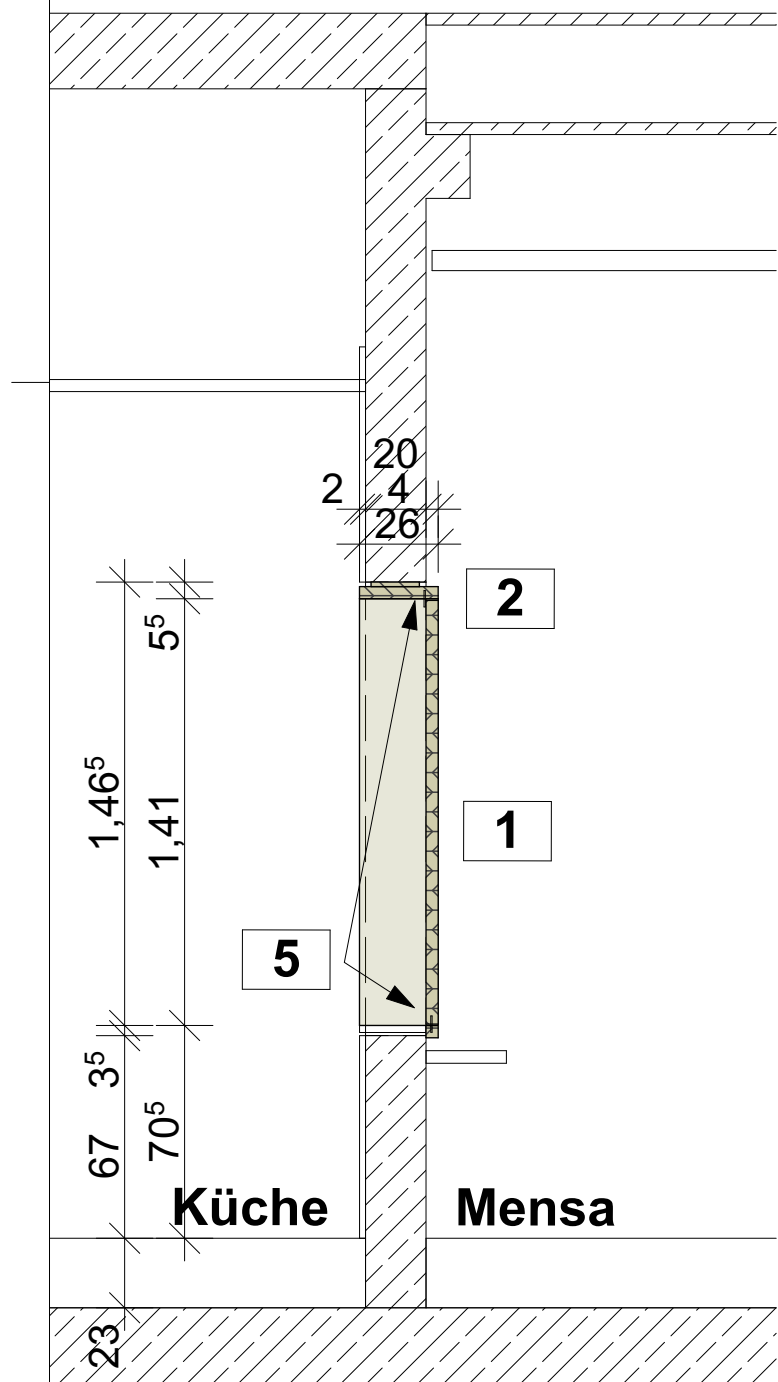

- Faltwand, 4-teilig**
Faltelemente d=40mm, Kanten r>2mm
mit Röhrenspanmittellage (15kg/qm)
Faltelement ca. 1,00x1,50qm = 1,50qm (>22,5kg)
stabile Ausführung mit
HPL Beschichtung in Standardfarbton
- Zarge**
Blockzarge mit Schattenfuge, umlfd.
Multiplexplatte mit Verstärkung,
HPL beschichtet
- Türband 3D, Edelstahl, verdeckt liegend,**
für ca. 100kg Türgewicht bei zwei Türbändern.
- magnetischer Türstopper**
Elementbefestigung bei geöffneten Zustand
durch Magnethalterung, Edelstahl
Magnetplatte in Faltelement flächenbündig integriert
- Schloß mit oberen Anschlag**
von der Küche abschließbar, Edelstahl

Sämtliche Maße sind vom Unternehmer eigenverantwortlich am Bau zu prüfen.
Alle Werkpläne sind nur in Verbindung mit den gültigen Schal- und Bewehrungsplänen
des Tragwerksplaners, sowie den Durchbruchplänen der Fachingenieure gültig und/
oder den ergänzenden Angaben. Dehnungsfugen sind nach Angabe Tragwerksplaner
auszuführen. Der Ausführende ist verpflichtet, den Auftraggeber auf etwaige
Unstimmigkeiten der Ausführungsunterlagen hinzuweisen (VOB, § 3.3).

± 0,00 = +7,66 m üNN = OK FFB EG

Index	Datum	Änderungen/Ergänzungen	Name

Bauvorhaben: Erweiterung Grundschule Am Grünen Kamp			
Bauherr: Stadt Delmenhorst Die Oberbürgermeisterin Fachbereich 60 - Gebäudemanagement			
Architekt:			
Leistungsphase: LP 6 Ausschreibung			
Planinhalt: Faltwand Essenausgabe			
Plan / Dateinr.: 06.06.2.4.8	Erstellungsdatum:	Bearbeiter:	Status:
Projektnr.: P22-04	Index:	Maßstab: 1:25, 1:1, 1:4, 4:1	Geprüft von: