

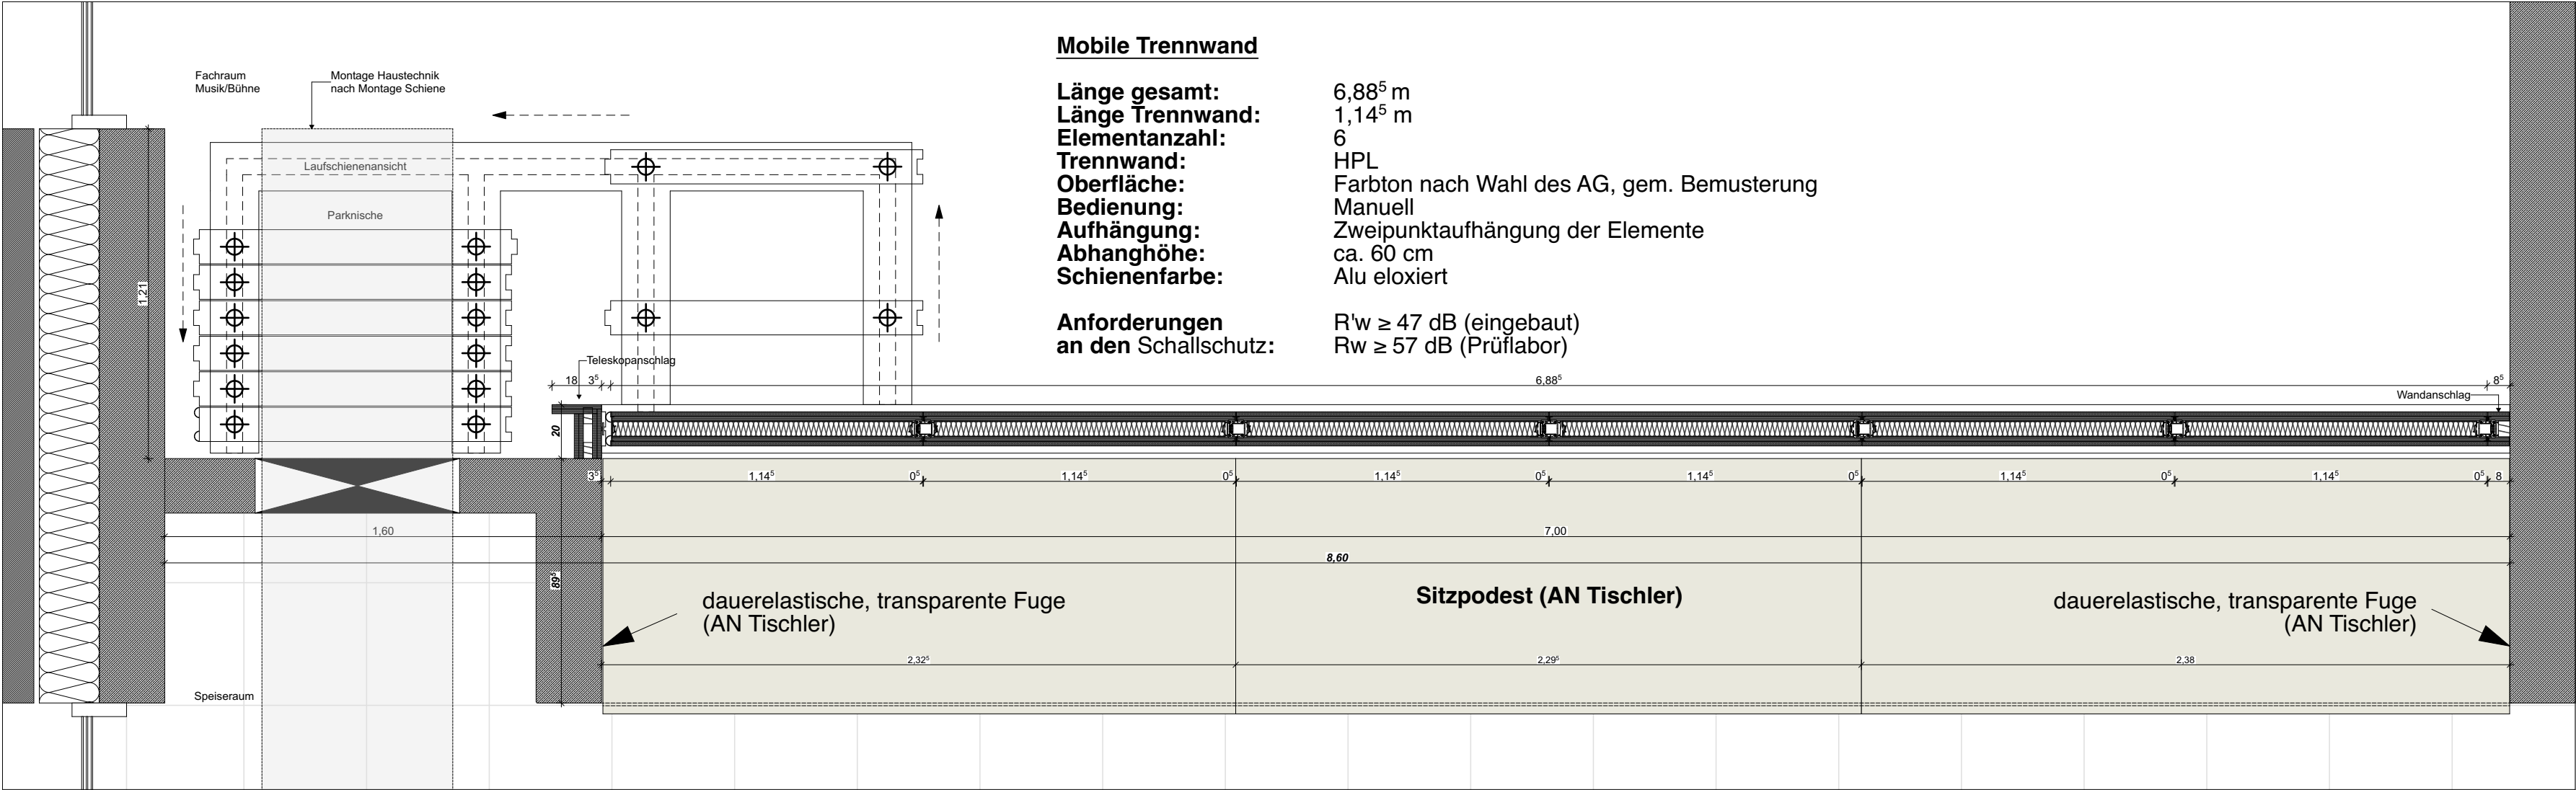


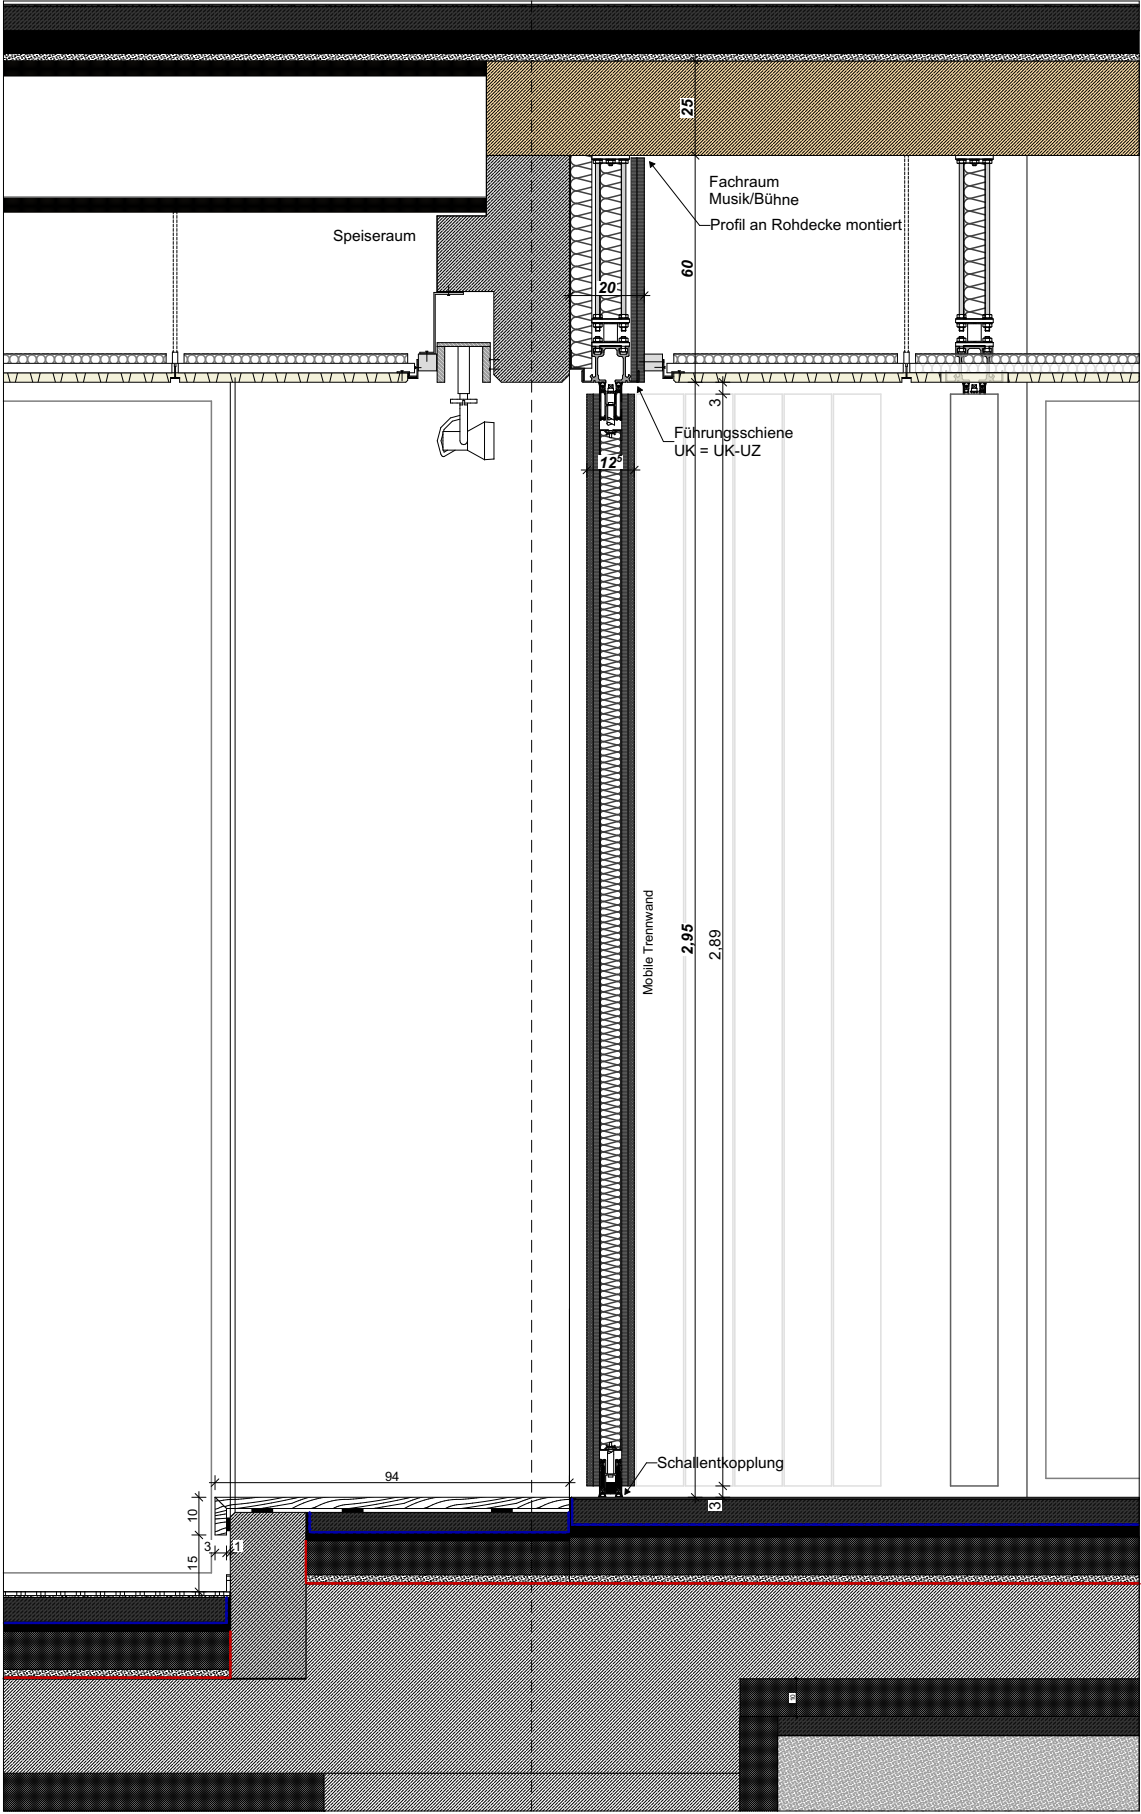


Mobile Trennwand

Länge gesamt: 6,88⁵ m
Länge Trennwand: 1,14⁵ m
Elementanzahl: 6
Trennwand: HPL
Oberfläche: Farbton nach Wahl des AG, gem. Bemusterung
Bedienung: Manuell
Aufhängung: Zweipunktaufhängung der Elemente
Abhanghöhe: ca. 60 cm
Schienenfarbe: Alu eloxiert

Anforderungen an den Schallschutz: R'w ≥ 47 dB (eingebaut)
Rw ≥ 57 dB (Prüflabor)

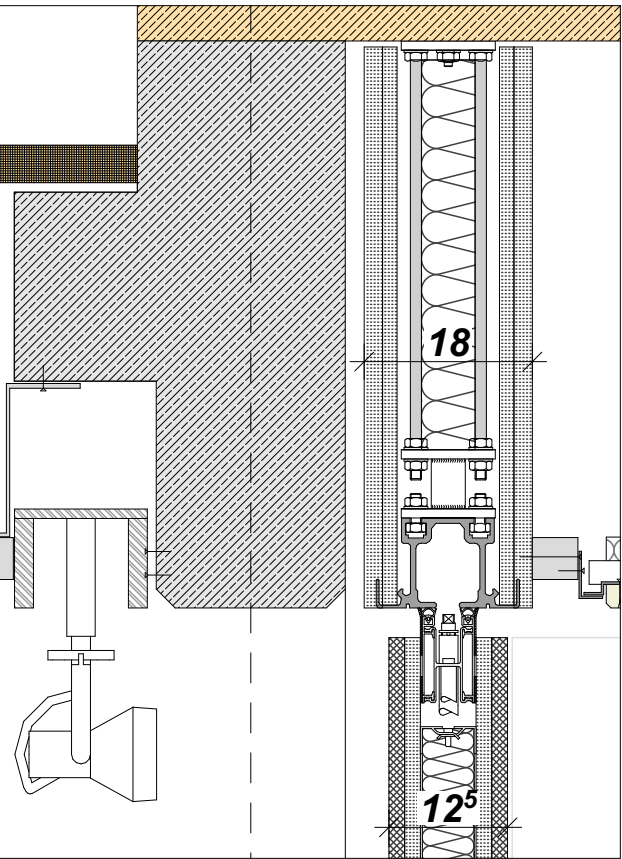

Sitzpodest (AN Tischler)
HPL Beschichtung auf Trägerplatte
Standard Farbton nach Wahl des AG
Unterkonstruktion zum Ausgleich von Toleranzen
Befestigung nicht sichtbar auf Stahlbetonbrüstung/schwimmenden Estrich
robuste, trittfeste Ausführung

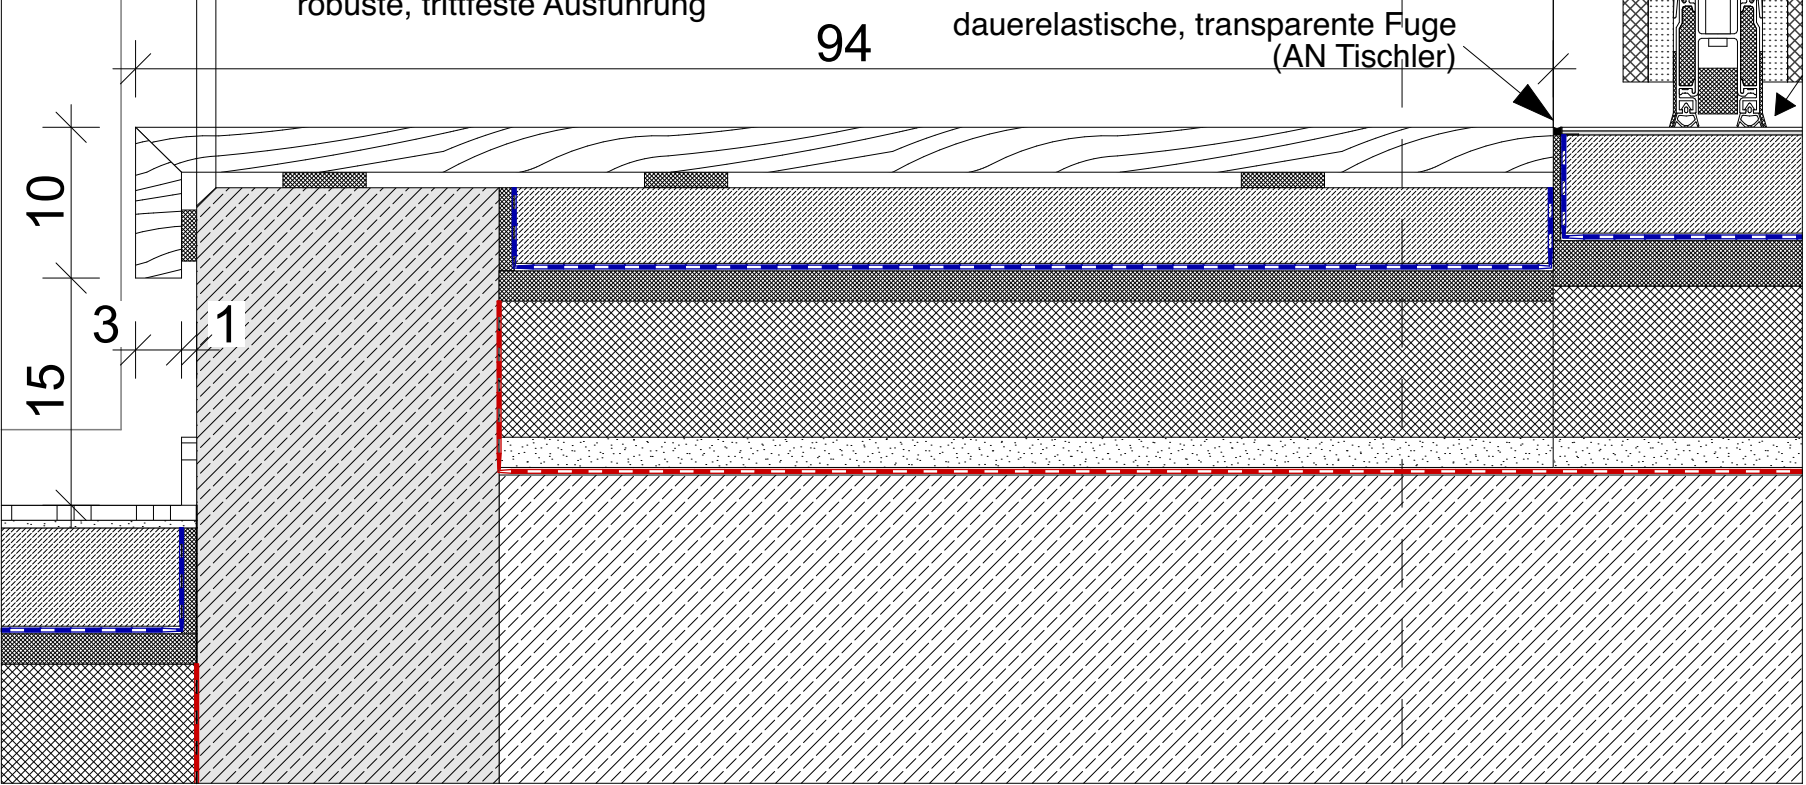

Sämtliche Maße sind vom Unternehmer eigenverantwortlich am Bau zu prüfen.
Alle Werkpläne sind nur in Verbindung mit den gültigen Schal- und Bewehrungsplänen des Tragwerksplaners, sowie den Durchbruchplänen der Fachingenieure gültig und/oder den ergänzenden Angaben. Dehnungsfugen sind nach Angabe Tragwerksplaner auszuführen. Der Ausführende ist verpflichtet, den Auftraggeber auf etwaige Unstimmigkeiten der Ausführungsunterlagen hinzuweisen (VOB, § 3.3).

± 0,00 = +7,66 m üNN = OK FFB EG

A - 1A	In Bearbeitung	Anpassung Sohle bei der Rampe, Durchbruchplanung angepasst an B+P Planung	
Index	Datum	Änderungen/Ergänzungen	Name

Bauvorhaben:

Erweiterung Grundschule Am Grünen Kamp

Bauherr:

Stadt Delmenhorst

Die Oberbürgermeisterin
Fachbereich 60 - Gebäudemanagement



Architekt:

Leistungsphase:

LP 6 Ausschreibung

Planinhalt:

Mobile Trennwand

Plan / Dateinr.: 06.06.2.6.5.1 A - 1A	Erstellungsdatum:	Bearbeiter:	Status:
Projektnr.: P22-04	Index: A - 1A	Maßstab: 1:20, 1:60, 1:8, 1:5	Geprüft von:

