
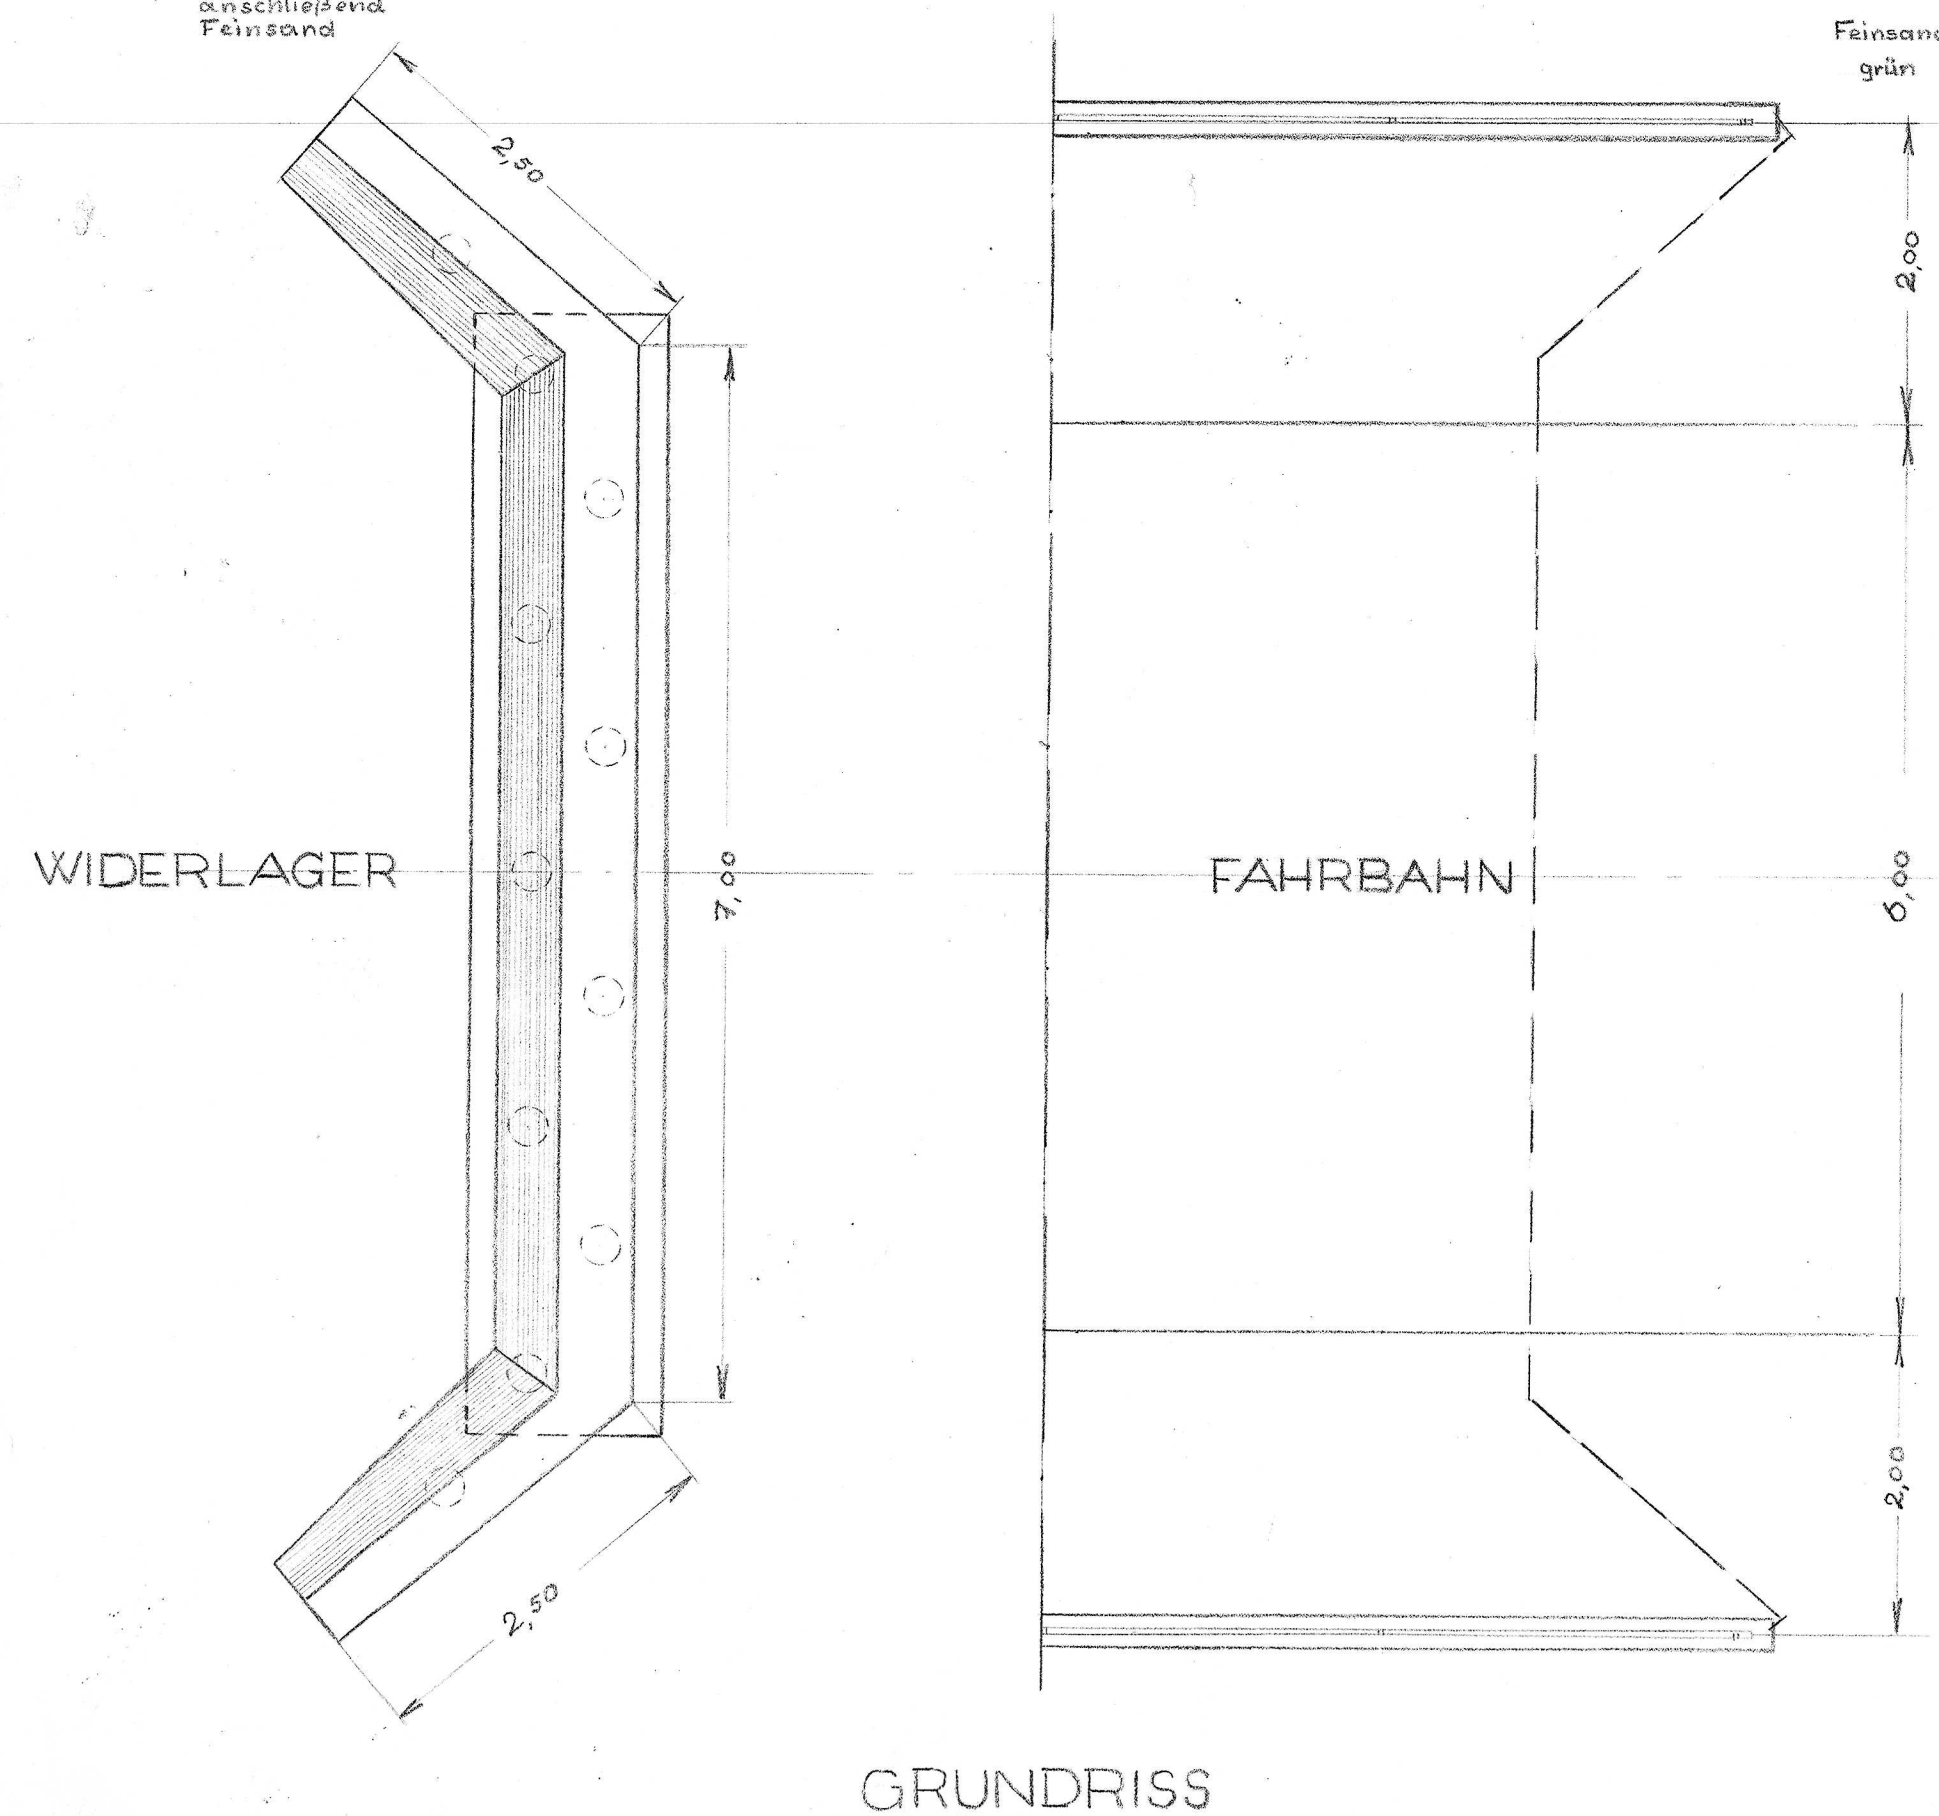
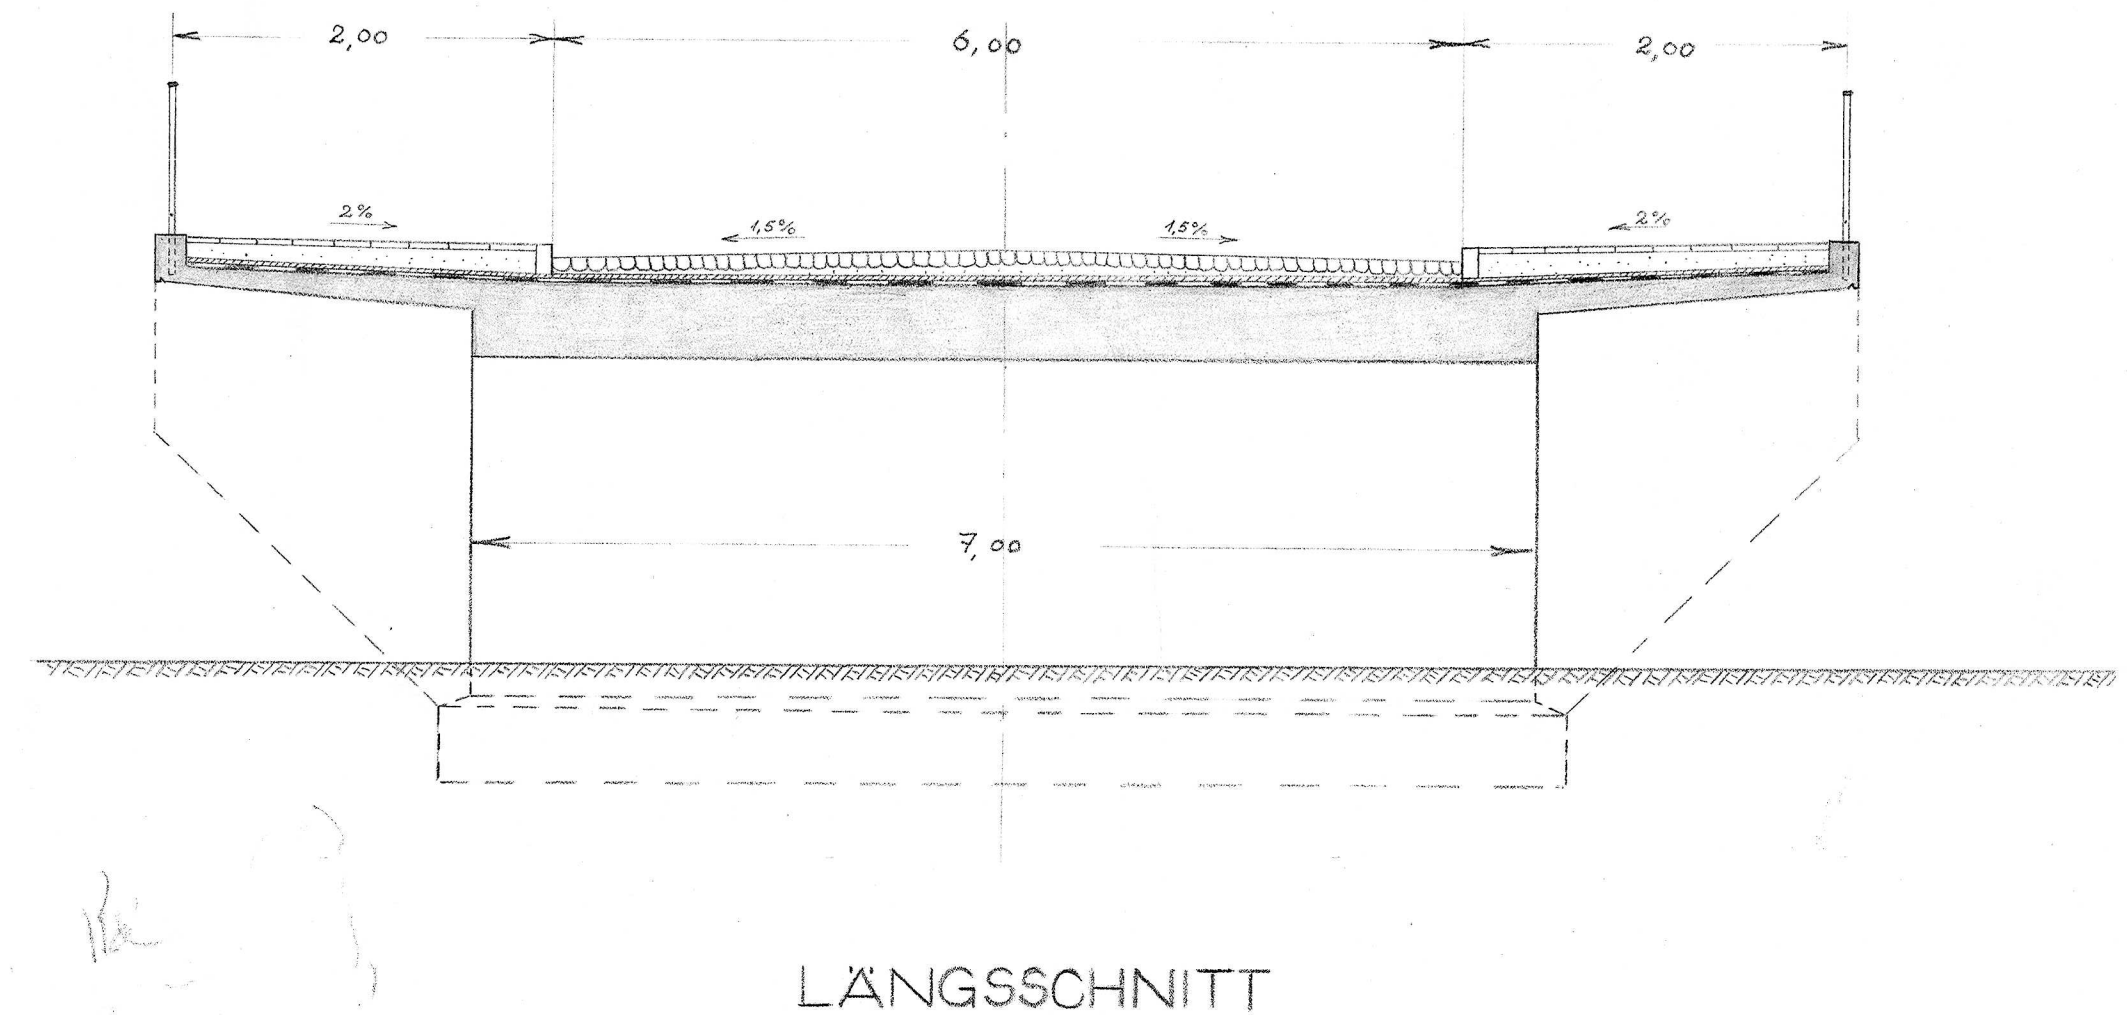


Brücke Hinter dem Tiergarten

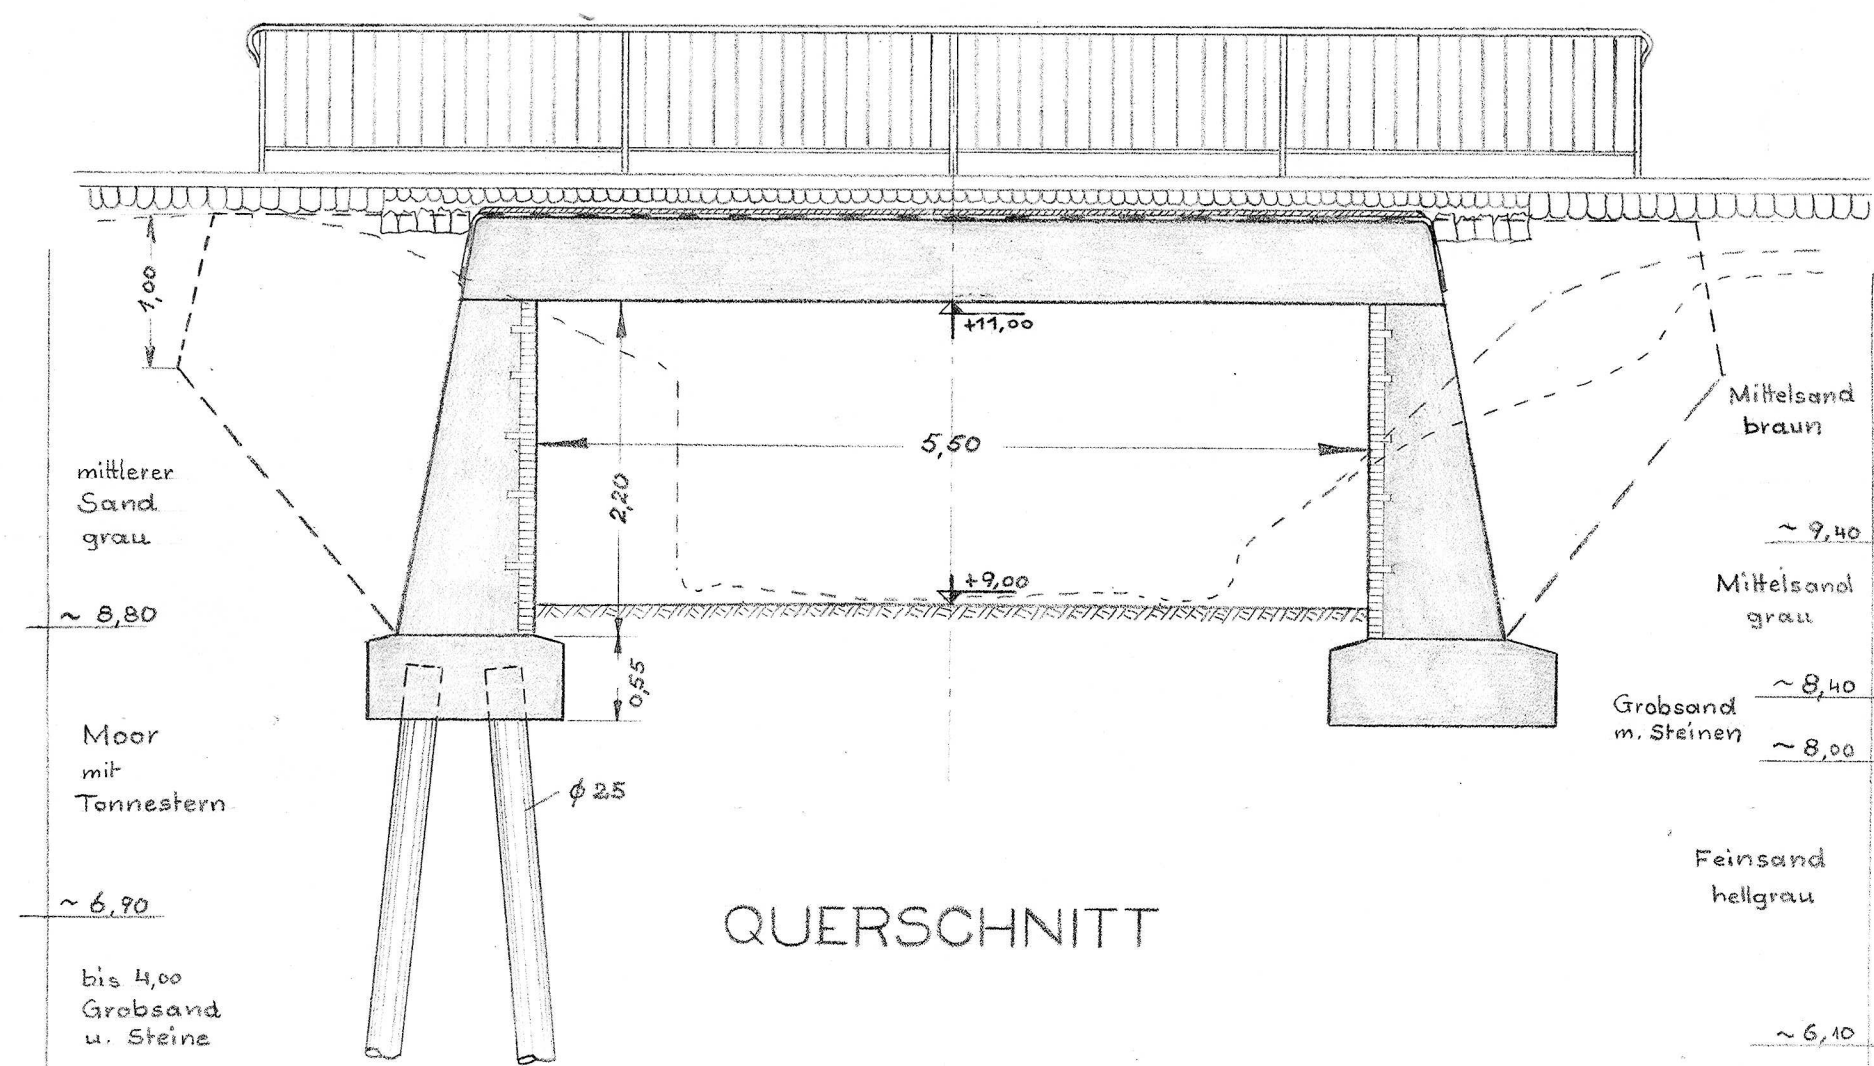

WELSEBRÜCKE
HINTER DEM TIERGARTEN

BRÜCKENKLASSE 30

M. 1:50

DELMENHORST, JANUAR 1953
— TIEFBAUAMT —