Druckleitungsendschacht DN625
H= 3,10 cm

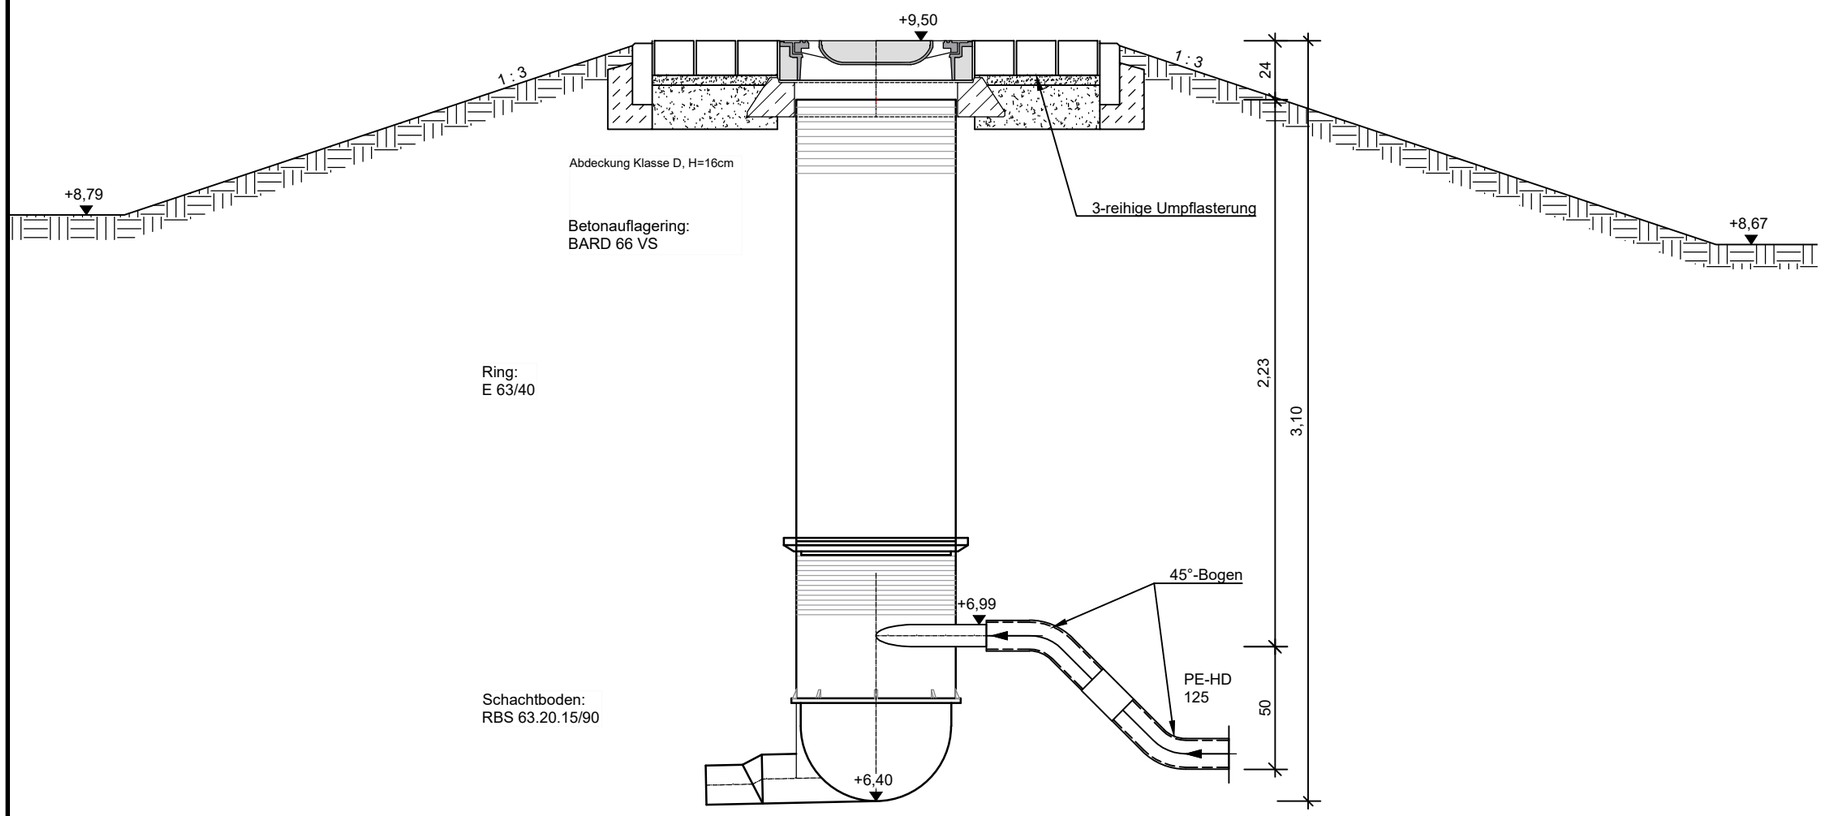

Nur für die Ausschreibung!

Auftraggeber

Neubau Oberschule Süd in Delmenhorst

Entwässerung

Leistungsphase

-Ausführungs-/Genehmigungsplanung

Planinhalt

Druckentspannungsschacht

Maßstab: 1:25

Koordinatensystem: ETRS89.UTM-32N

Höhenbezugssystem: DHHN2016

Plangröße: 0,420 x 0,297 = 0,125 m²

Planverfasser

Projekt-Nr.: 6123-A

Gezeichnet: 06/26 Bf

Geprüft: 06/26 Za

Anlage: 5 Index:

Blatt-Nr.:

18. Juni 2026

P:\Genehmigungsplanung\6123-A\Abgabe_DL\Entwässerung\gleichschacht.dwg (17/06/26)