
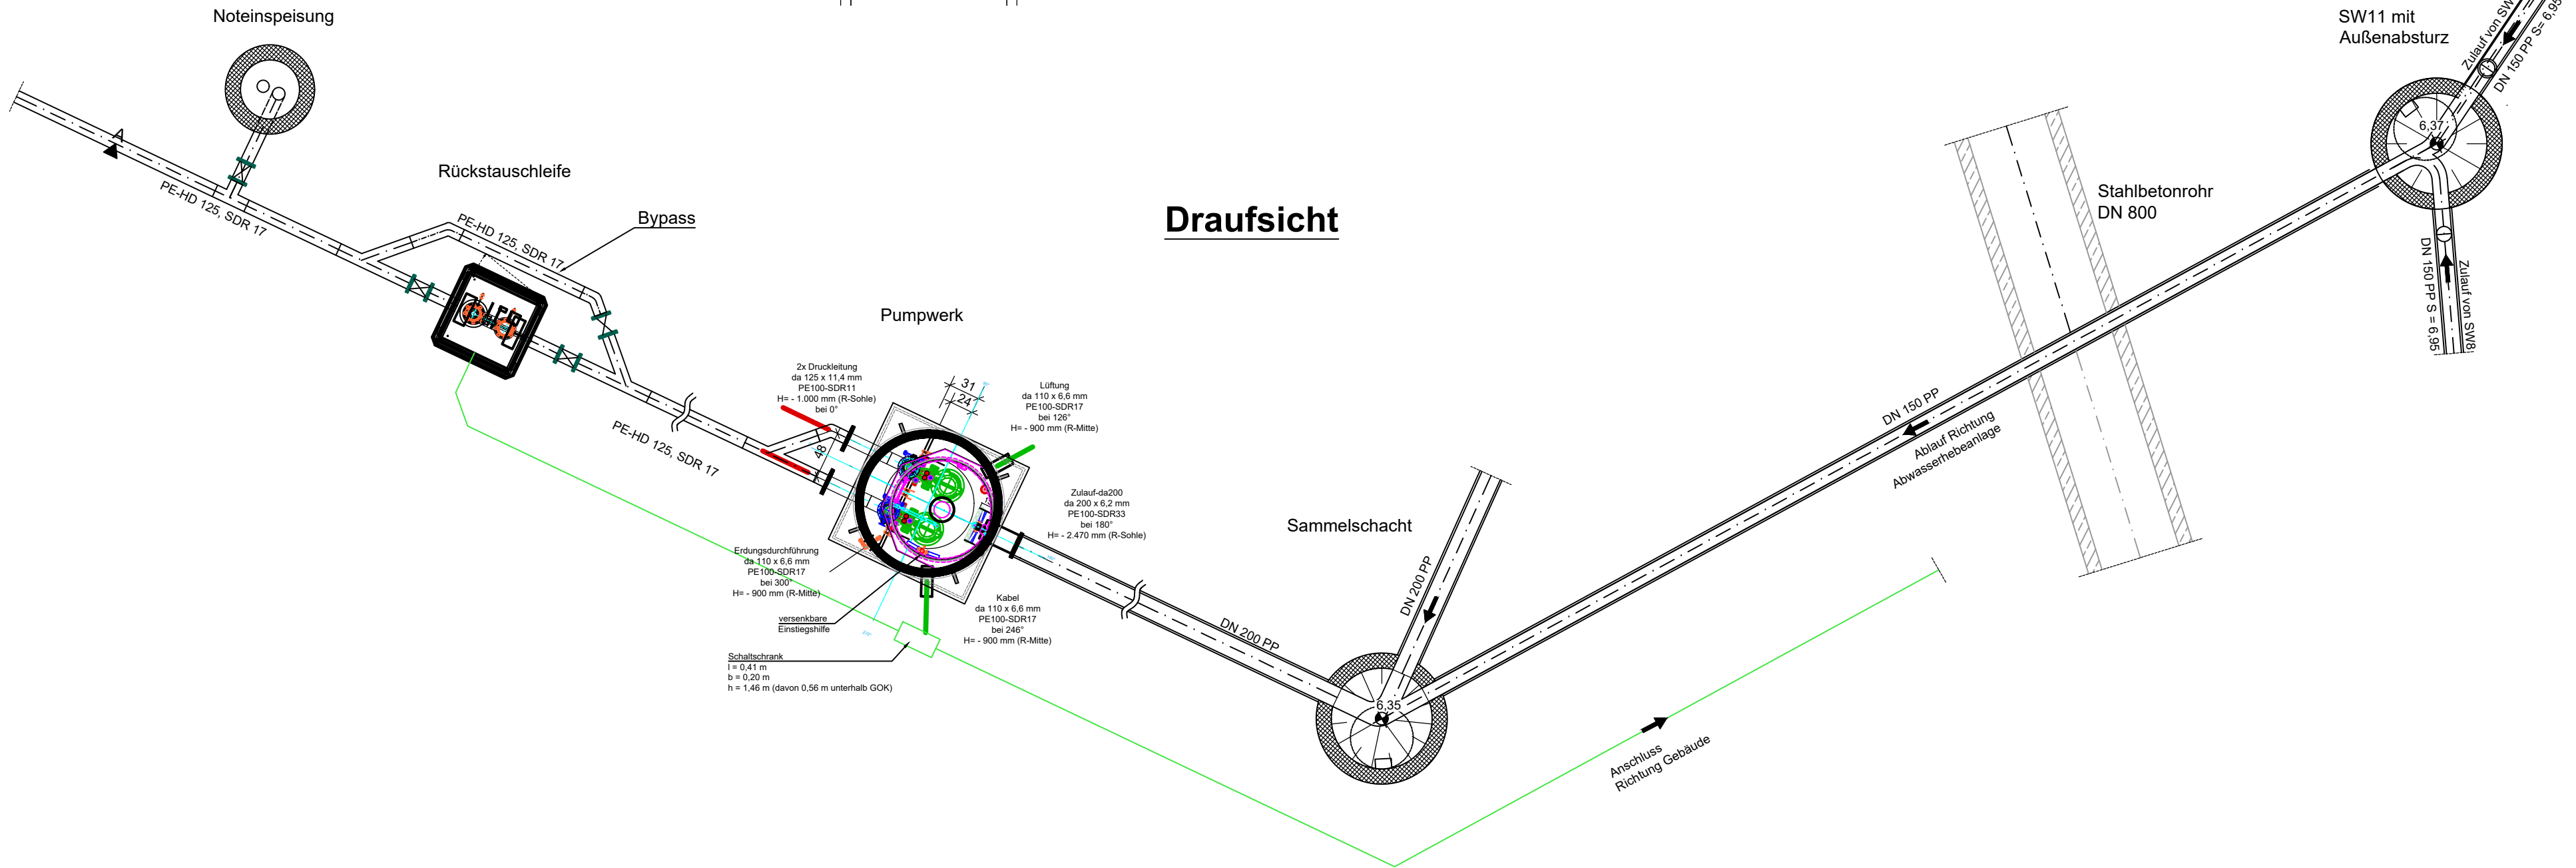


Schnitt A - A

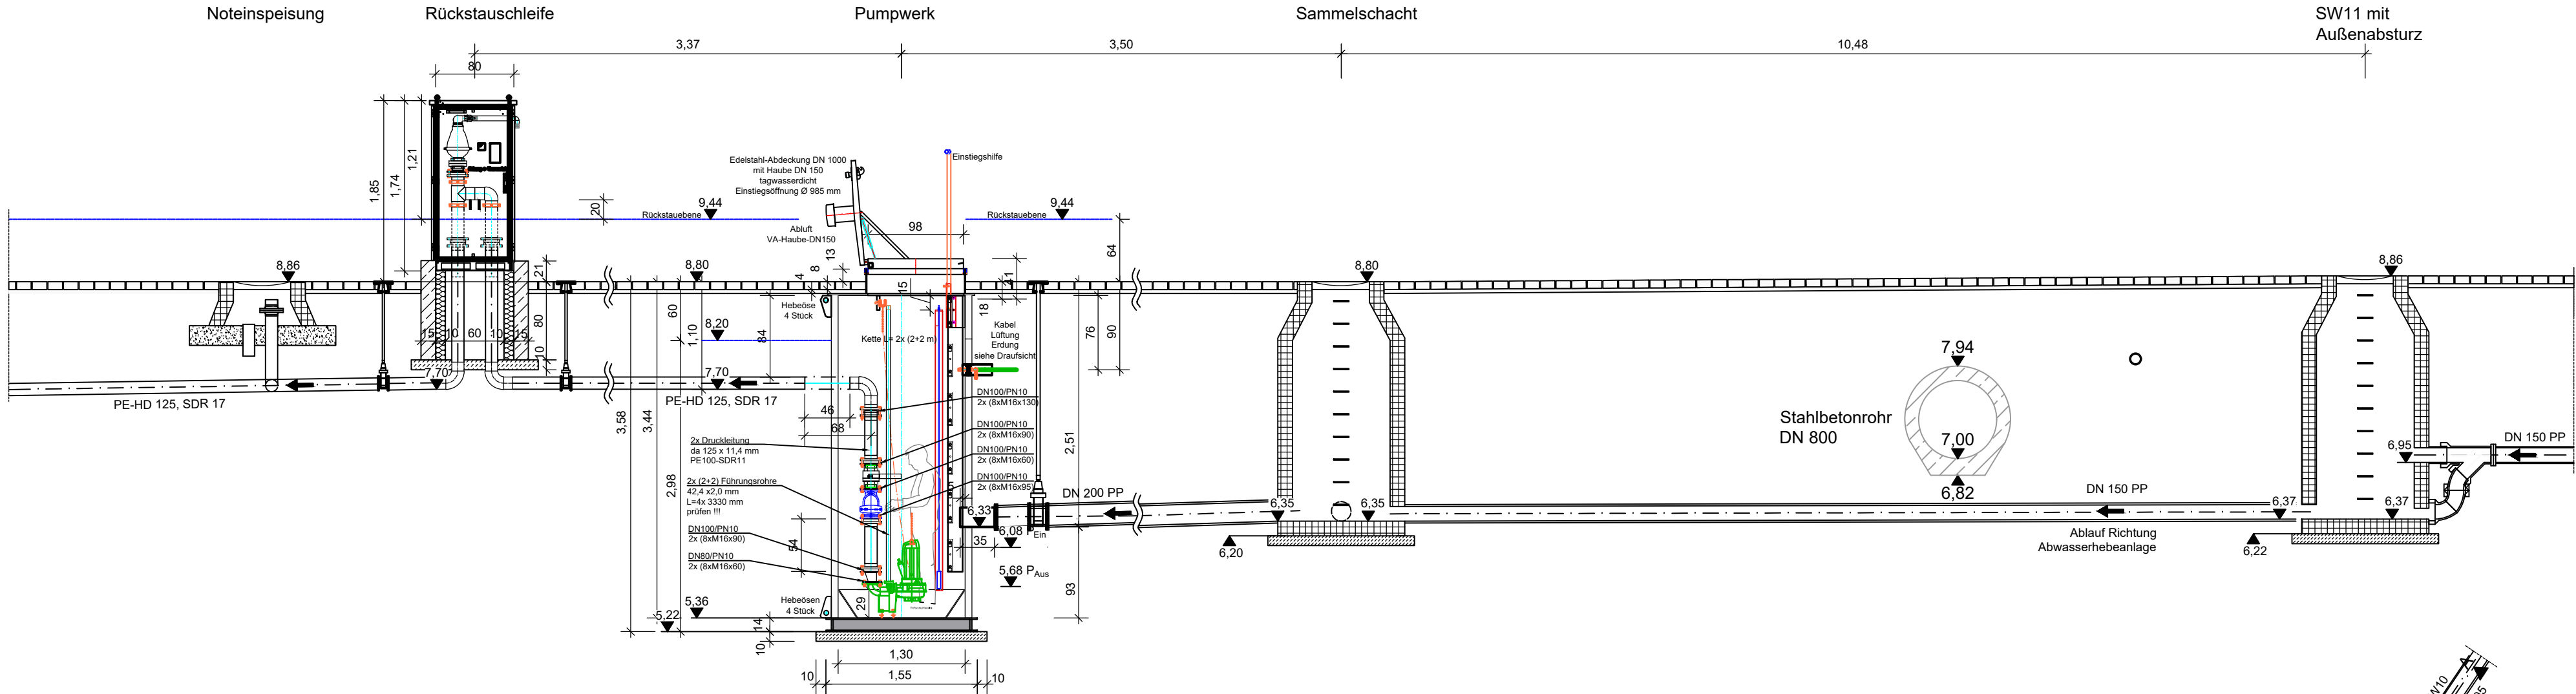

Nur für die Ausschreibung!

SAR
SCHRÖDERARCHITEKTEN

Neubau Oberschule Süd in Delmenhorst

Entwässerung

Leistungsphase
-Ausführungs-/Genehmigungsplanung

Planinhalt
Abwasserhebeanlage

Maßstab:
1:50

Koordinatensystem:
ETRS89 UTM-32N

Höhen Bezugssystem:
DHHN2016

Plangröße:
0,780 x 0,420 = 0,328 m²

Planverfasser
6123-A

Gezeichnet:
06/26 Bf

Geprüft:
06/26 Dra

Anlage:
Blatt-Nr.: **6** Index:

18. Juni 2026