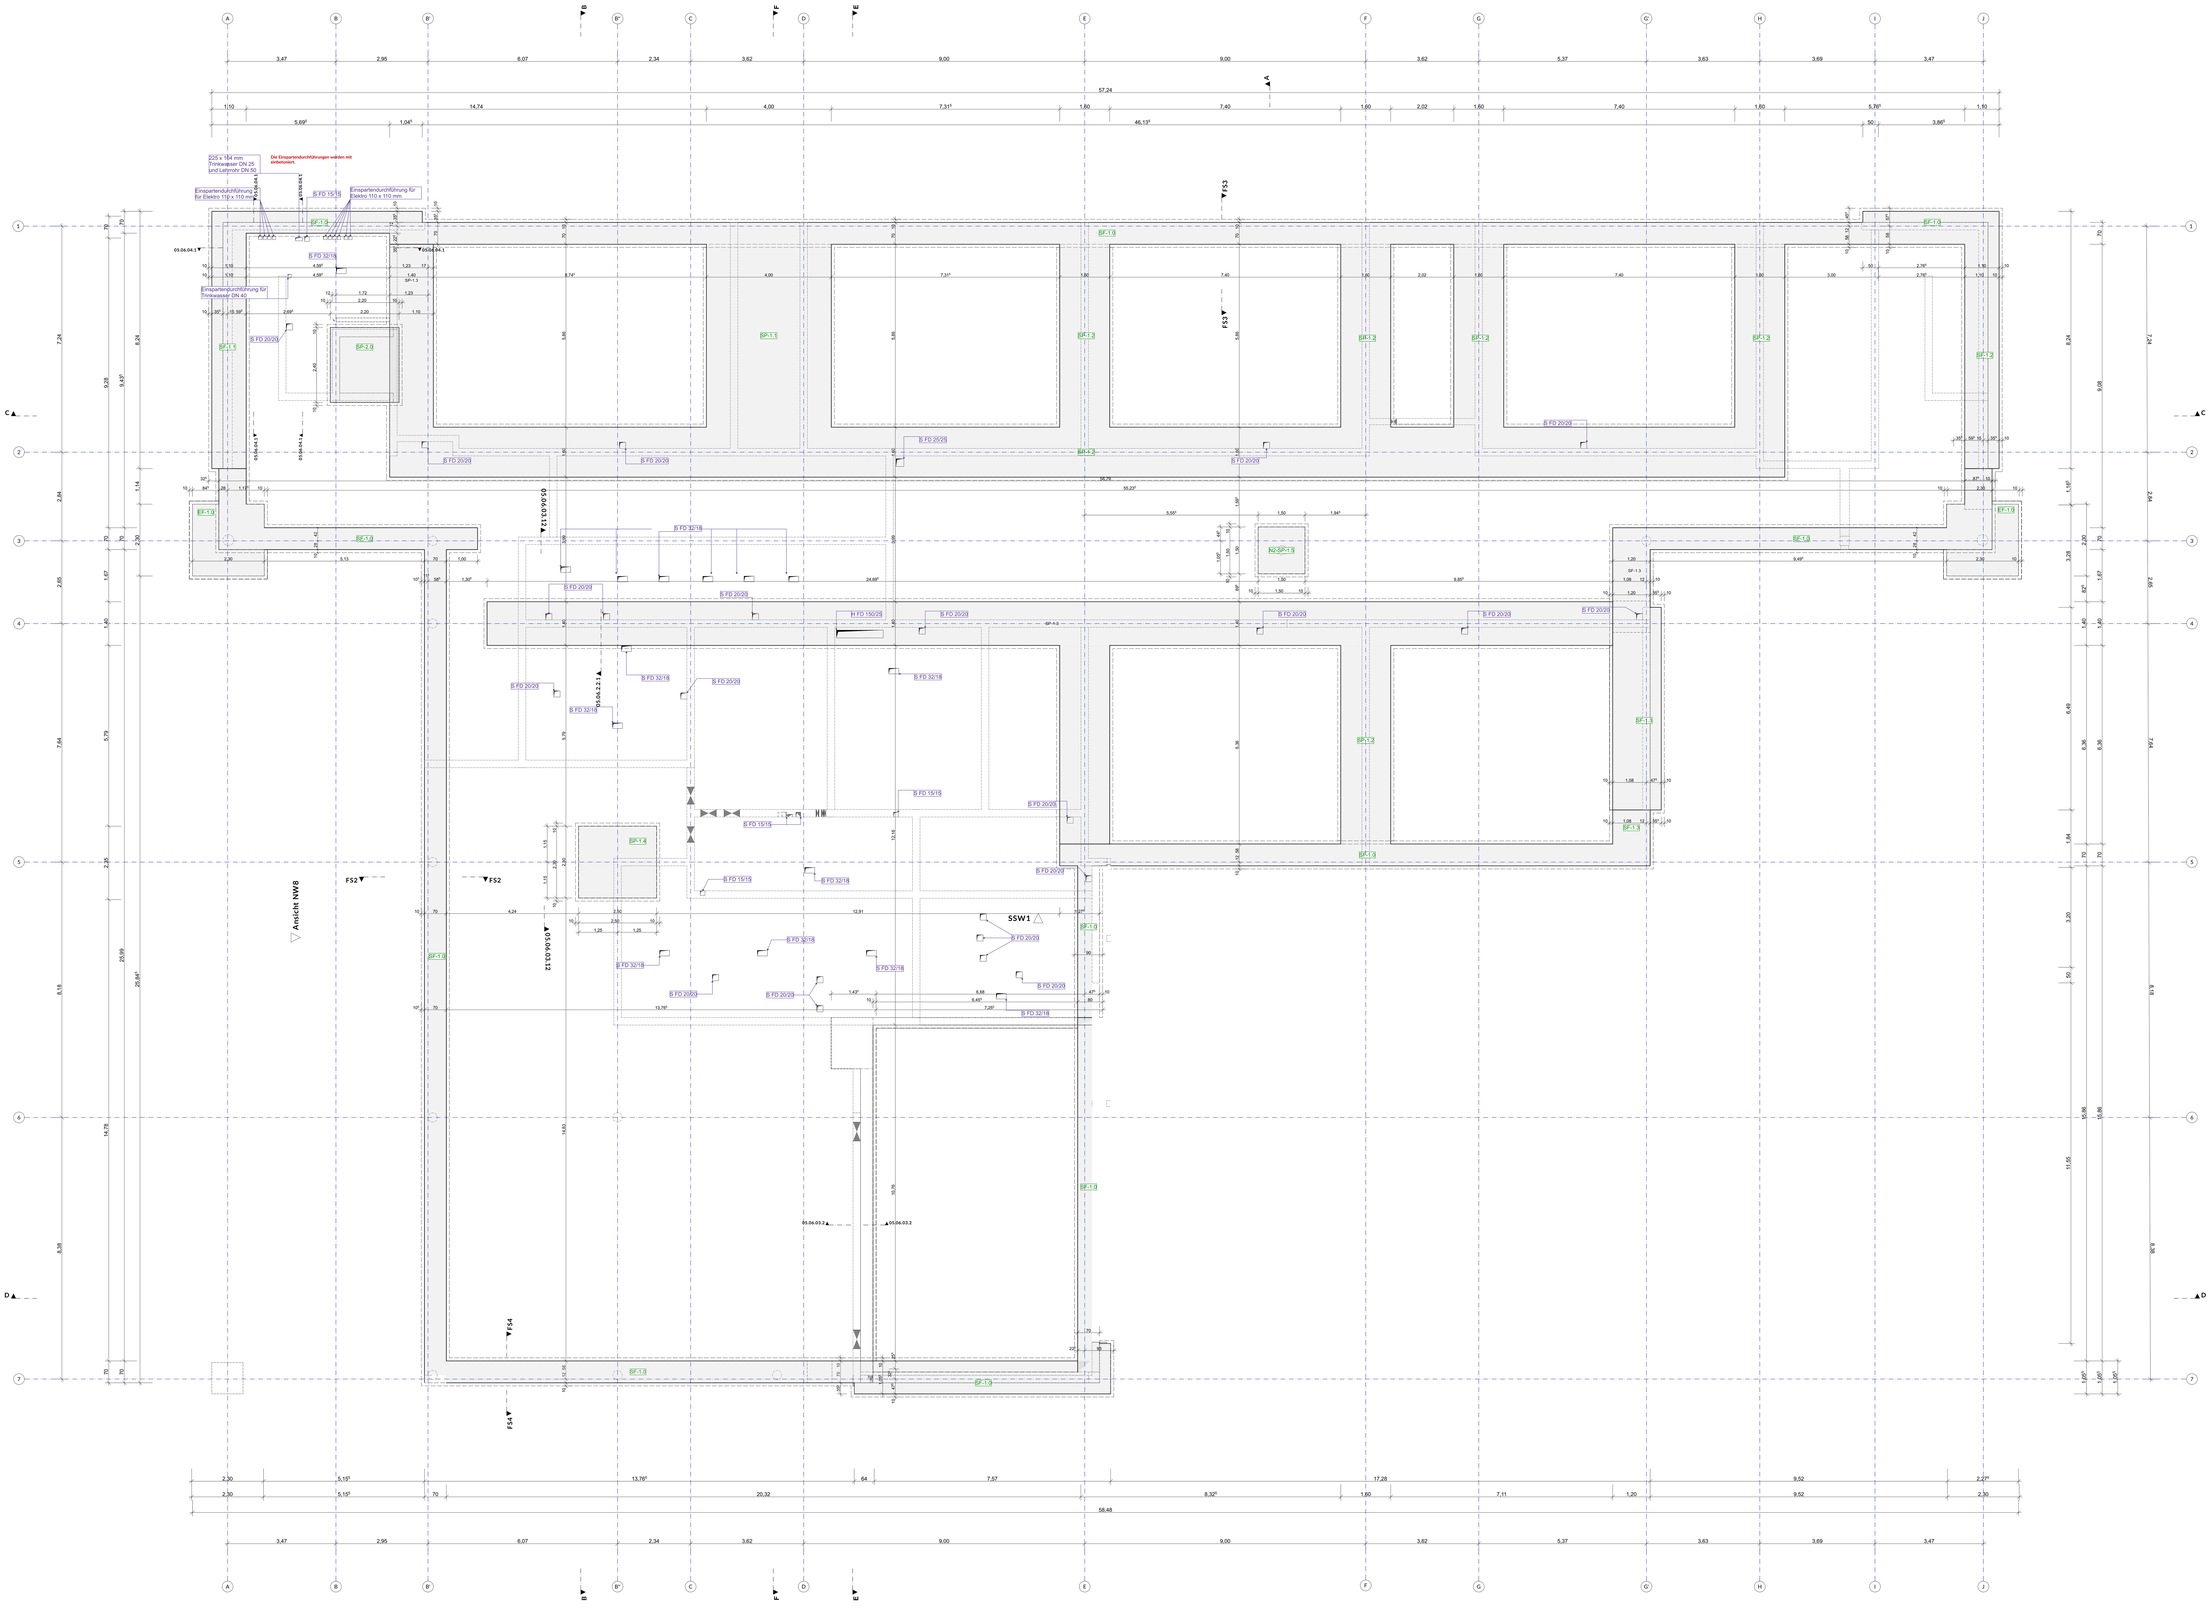

Sämtliche Maße sind vom Unternehmer eigenverantwortlich am Bau zu prüfen.
Alle Werkpläne sind nur in Verbindung mit den gültigen Schal- und Bewehrungsplänen des Tragwerksplaners, sowie den Durchbruchsplänen der Fachingenieure gültig und/oder den ergänzenden Angaben. Dehnungsfugen sind nach Angabe Tragwerksplaner auszuführen.
Der Ausführende ist verpflichtet, den Auftraggeber auf etwaige Unstimmigkeiten der Ausführungsunterlagen hinzuweisen (VOB, § 3.3).

Kantenbänder		Brandschutz		Brandschutz	
OK	Oberkante	RWA	Rauch-Wärme-Abzug		Rettungsweg
UK	Unterkante	BM	Rauchmelder		
FFB	Fertigfußboden	FL	Feuerlöscher		Auslösestelle Rauchabklöffnung
RW	Rohrwand	BSW	Brandschutzwand		
UZ	Unterzug	FTÜ	Feuerwiderstandsklasse und Dauer in Minuten gegen Feuer		Rauchabklöffnung
AHD	Abhangdecke		Feuerwiderstandsklasse T30 und DIN 4102-2		
BT	Betonstahl	T30	Feuerwiderstandsklasse T30 und Dauer in Minuten gem. DIN 4102-2		
BB	Bauteilblatt		Brandschutzklappe		
SB	Schlitzbeton SB3	RS	dicht und selbstschließend		
SB3	Schlitzwand		Rettungsweg		
BBH	Brüstungshöhe	RW	Notausgang		
OKFF	OK Rohbauwand	NA			

Angabe Brüstungs- und Fensterhöhen ab Rohbauwand, Stützen und DK FFB Fertigfußboden Fertigdecke

Legende

Kalksandstein	Estrich	REI/EI 30
Stahlbeton	Mineralwolle-dämmung	REI/EI 60
Sichtbeton	EPS-/XPS-Dämmung / Perimeterdämmung	REI/EI 90
Holz	Dachziegel	BBW
Ziegel Sichtmauerwerk	Gipskarton	

± 0,00 = 7,00 m üNN = OK FFB EG

Index	Datum	Änderungen / Ergänzungen	Bearbeiter/in
A	06.07.25		

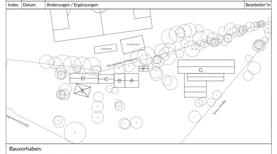
Langenwischstraße
Langenwischstraße
Kreuzkamp
Kreuzkamp
Kreuzkamp