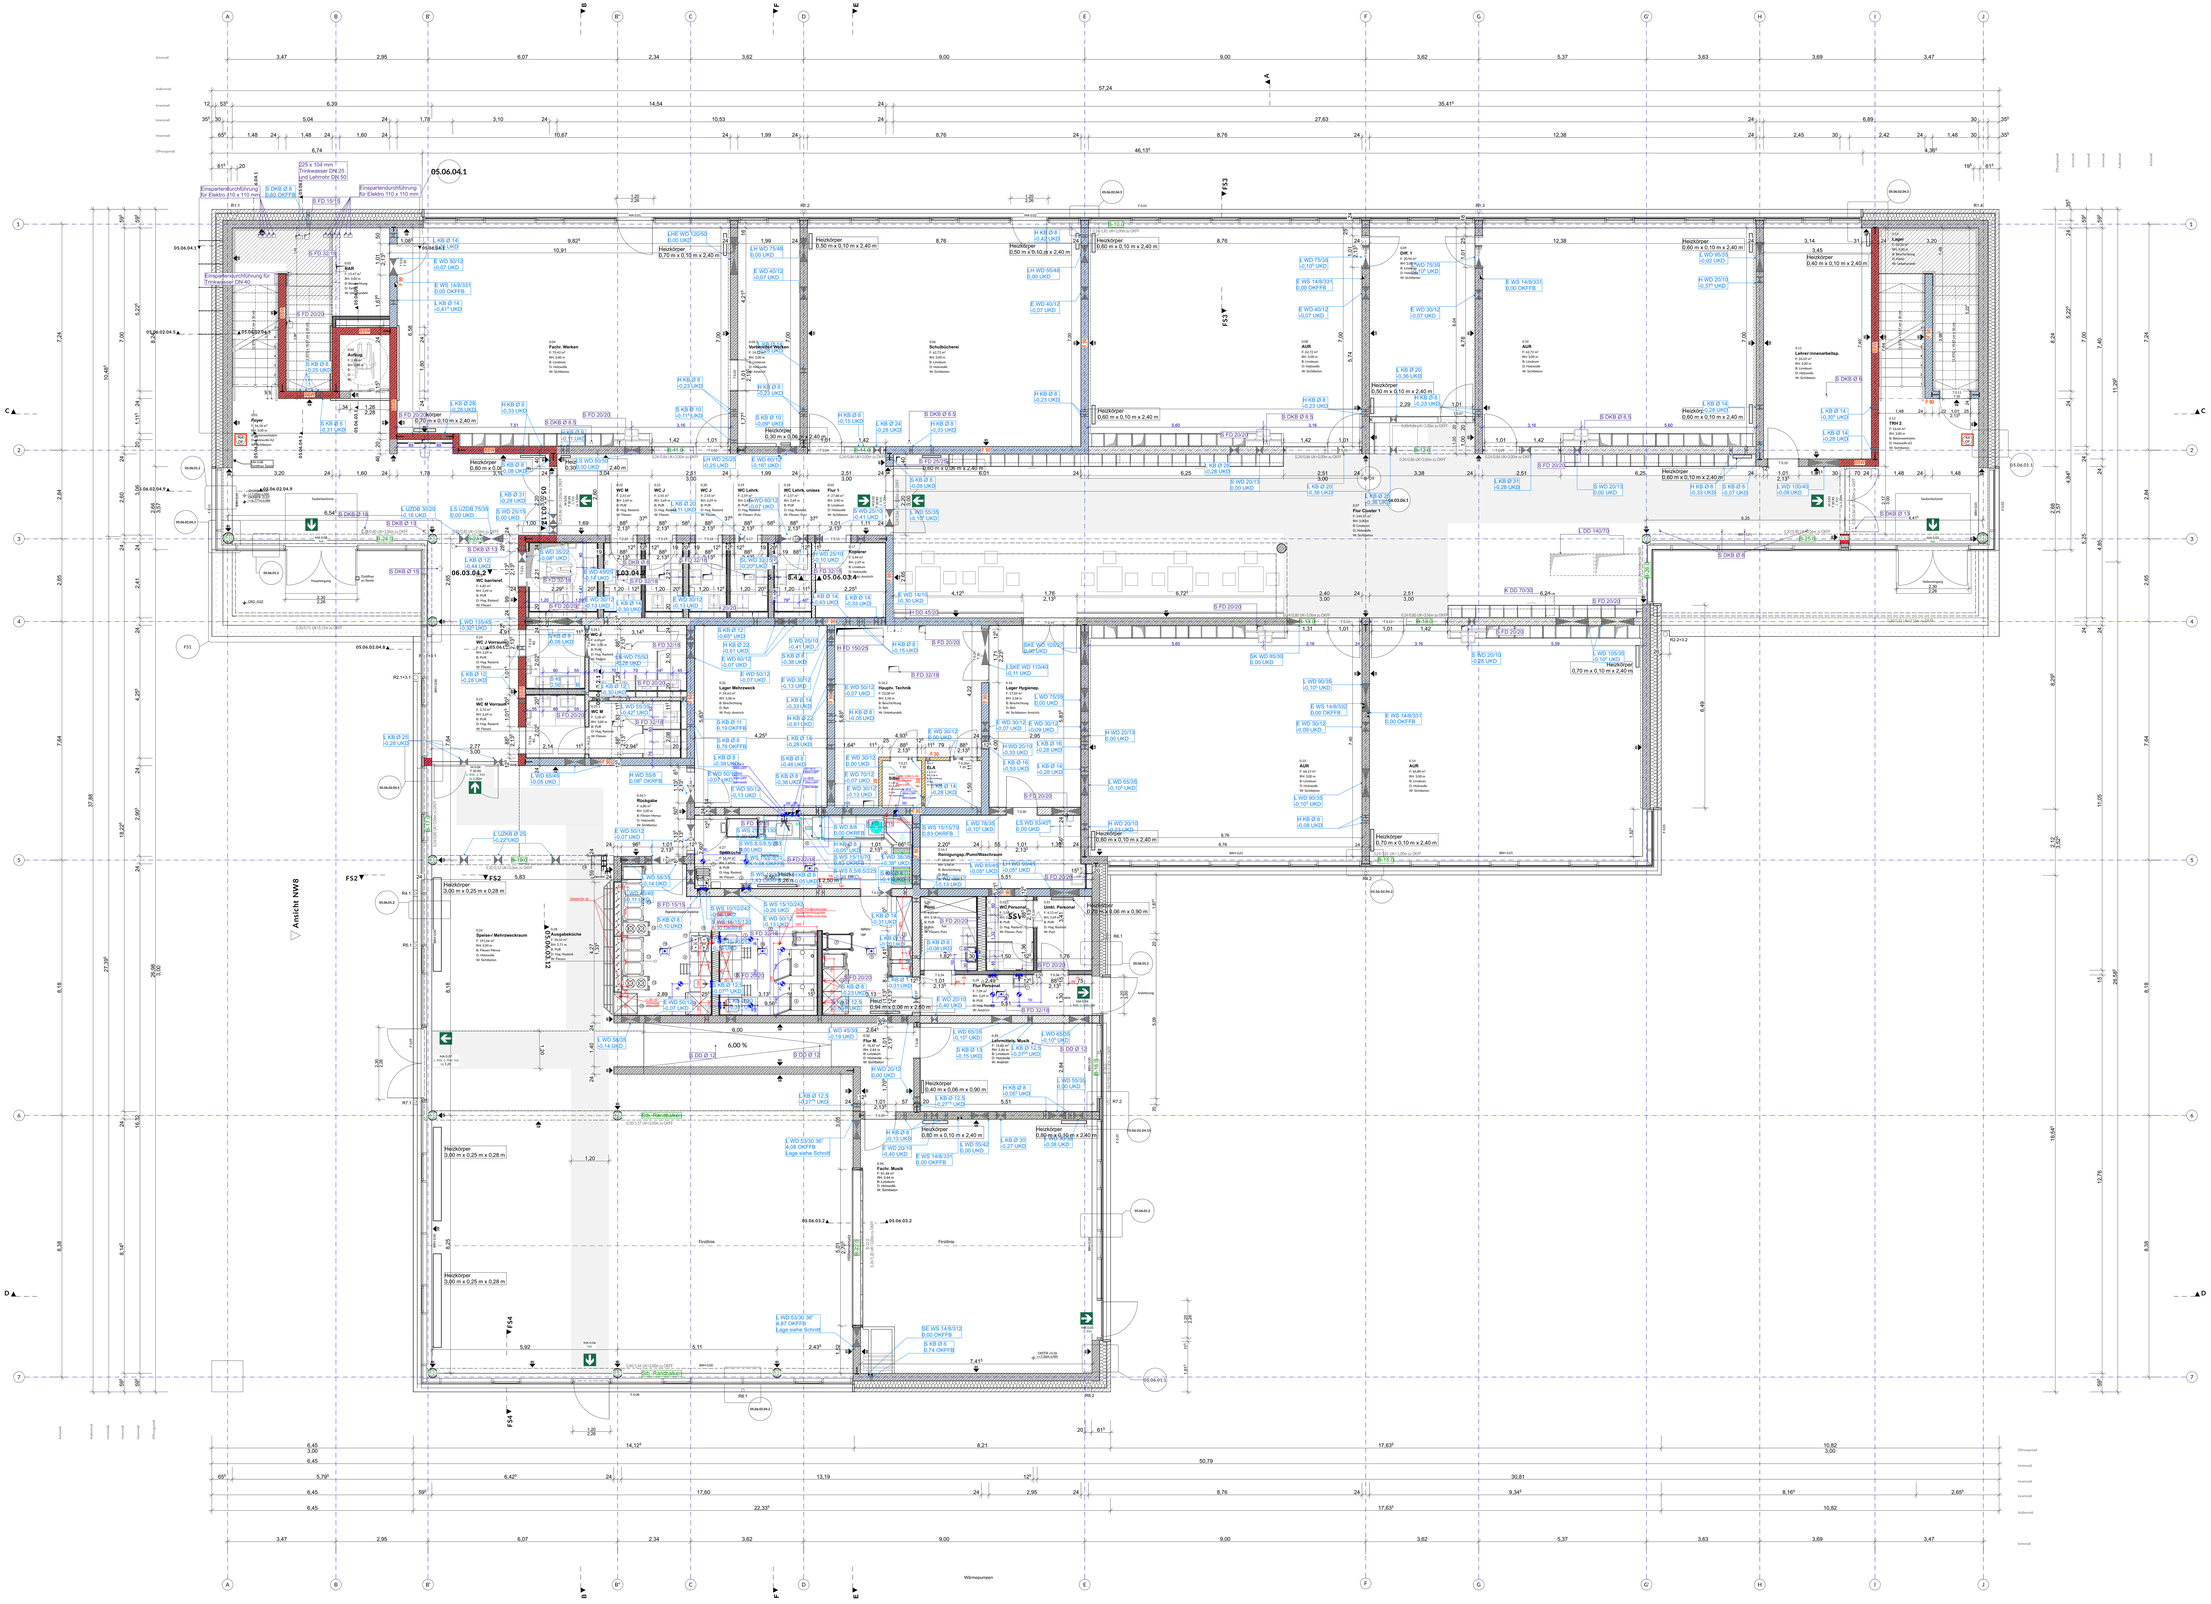

Sämtliche Maße sind vom Unternehmer eigenverantwortlich am Bau zu prüfen.
Alle Werkpläne sind nur in Verbindung mit den gültigen Schal- und Bewehrungsplänen des Tragwerksplaners, sowie den Durchbruchsplänen der Fachingenieure gültig und/oder den ergänzenden Angaben. Dehnungsfugen sind nach Angabe Tragwerksplaner auszuführen.
Der Ausführende ist verpflichtet, den Auftraggeber auf etwaige Unstimmigkeiten der Ausführungsunterlagen hinzuweisen (VOB, § 3.3).

Kennbuchstaben		Brandschutz		Brandschutz	
OK	Oberkante	RWA	Rauch-Wärme-Abzug		Rettungsweg
UK	Unterkante	RM	Rauchmelder		
FB	Fertigfußboden	BMZ	Brandmelder		Ausbisstelle Rauchabklöffnung
RB	Rohbau	BBW	Besatz Brandwand		
UZ	Unterzug	FRO	Feuerwiderstandsklasse und Dauer in Minuten gegen Feuer und Wärmestrahlung gem. DIN 4102-2	T30	Rauchabklöffnung
AHO	Abhangdecke		Dauer in Minuten gem. DIN 4102-2		
DF	Dehnfuge				
SF	Sichtfertigstoffe	T30			
SB	Schiebetür SB3				
DA	Dachaufbau	RS	Rauchschütze		
DWF	Dach Wetterfest		Rauch- und Brandschutzklappe		
DWFF	DW Rollbauwand	BW	Brandwand		
Angabe Brüstungs- und Türsturz-Höhen entsprechen der DIN 18 040 „Barrierefreie Fertigbauten"		NA	Notausgang		

Legende

Kalksandstein	Estrich		RE/EI 30
Stahlbeton	Mineralwolle-dämmung		RE/EI 60
Sichtbeton	EPS-/XPS-Dämmung / Perimeterdämmung		RE/EI 90
Holz	Dachziegel		BBW
Ziegel Schlauwerwerk	Gipskarton		

± 0,00 = 7,00 m üNN = OK FFB EG

Index	Datum	Änderungen / Ergänzungen	Bearbeiter/in
A	08.07.25		

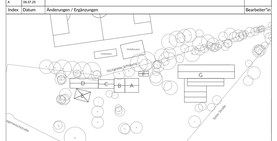

Bauvorhaben:

GS Stickgras
Langenwachstraße 106,108 27751 Delmenhorst

Bauherr:

Stadt Delmenhorst
Die Oberbürgermeisterin
Fachbereich 60 - Gebäudemanagement

Architekt:

Leistungsphase:

LP 5 Ausführungsplanung

Planinhalt:

Erdgeschoss

Plan / Dateinr.:	Erstellungsdatum:	Bearbeiter:	Status:
06.01.2.A			
Projektnr.:	Index:	Maßstab:	Geprüft von:
P22-03	**A**	**1:50**	