


Legende

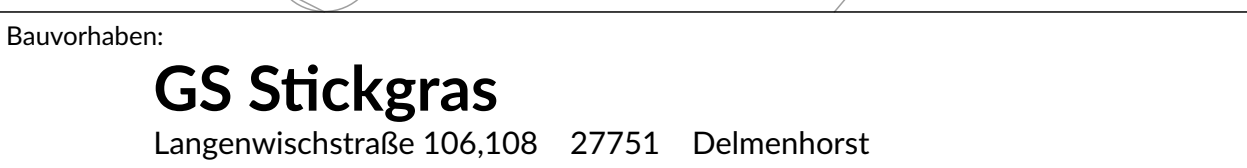

Architekt:

Leistungsphase: **LP 5 Ausführungsplanung**

Planinhalt: **Dachgeschoss**

Plan / Date/nr.: 06.01.4.A	Erstellungsdatum:	Bearbeiten:	Status:
Projekt/nr.: P22-03	Index: A	Maßstab: 1:50	Gepflegt von: