




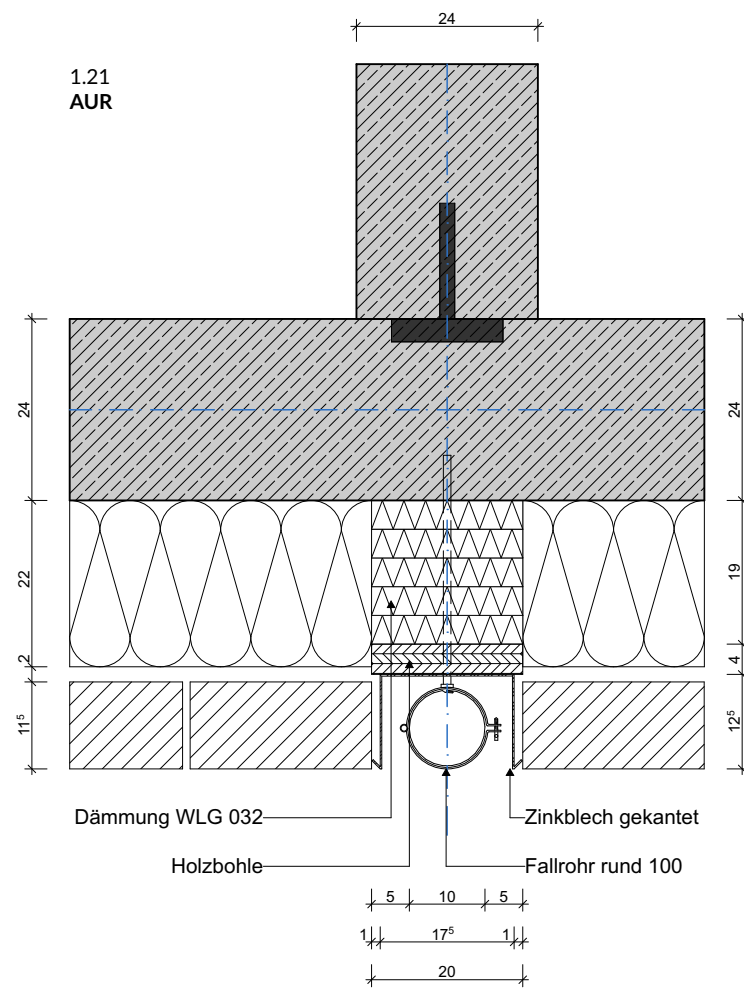


Regenfallrohr 100 DN

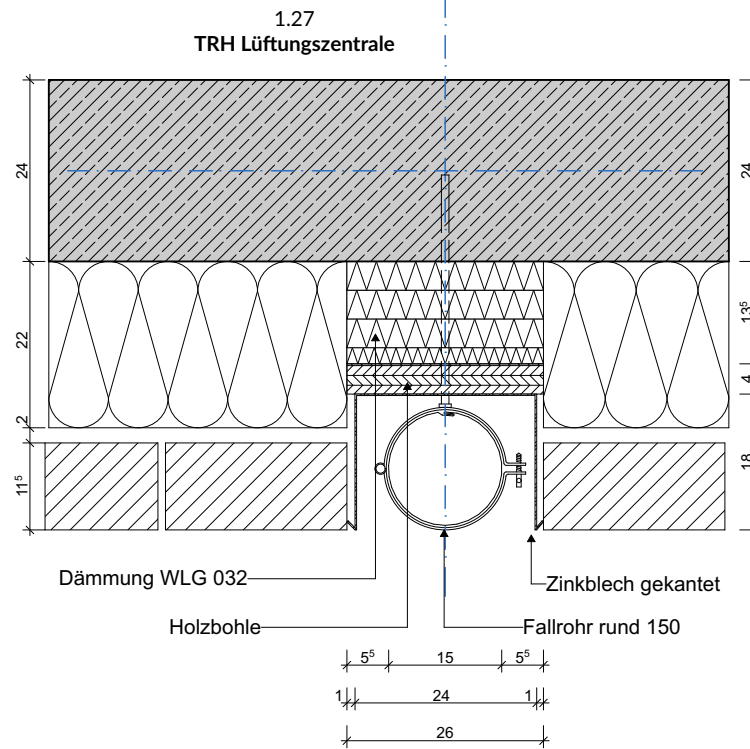

Regenfallrohr 150 DN

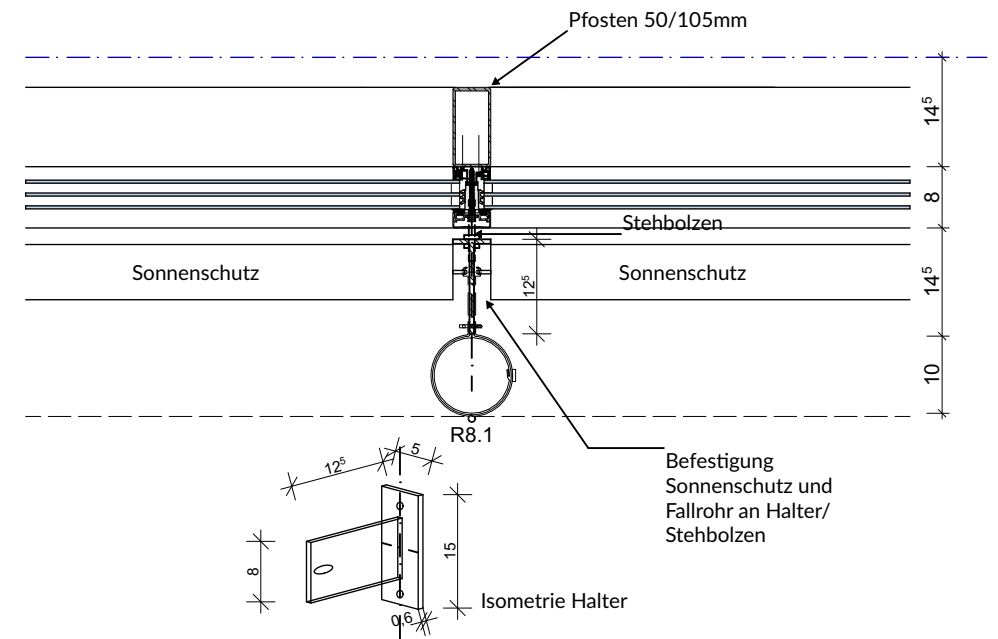

Regenfallrohr und Sonnenschutz an PRF

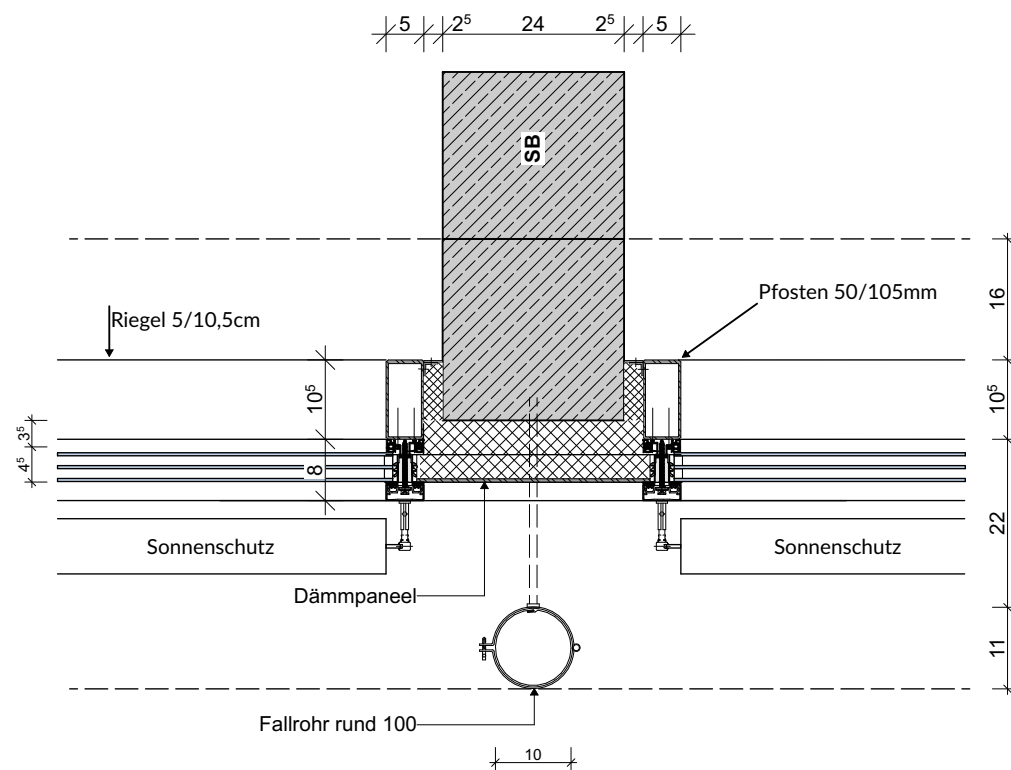

Regenfallrohr Blindpaneel



Legende			
	Kalksandstein		Estrich
	Stahlbeton		Mineralwolle-dämmung
	Sichtbeton		EPS-/XPS-Dämmung / Perimeterdämmung
	Holz		Ziegel Sichtmauerwerk
	Dachziegel		Gipskarton
	REI/EI 30		REI/EI 60
	REI/EI 90		BBW

± 0,00 = 7,00 m üNN = OK FFB EG

Index	Datum	Änderungen / Ergänzungen	Bearbeiter
GS Stickgras Langenwischstraße 108, 27751 Delmenhorst			Datum
Plan Nr. 06.06.1.13.			09.07.26
Planinhalt Regenfallrohr		Maßstab 1:10	
Bauherr: Stadt Delmenhorst Am Stadtwall 1, 27749 Delmenhorst			
Architekt:			

Sämtliche Maße sind vom Unternehmer eigenverantwortlich am Bau zu prüfen.
Alle Werkpläne sind nur in Verbindung mit den gültigen Schal- und Bewehrungsplänen des Tragwerksplaners, sowie den Durchbruchplänen der Fachingenieure gültig und/oder den ergänzenden Angaben.
Dehnungsfugen sind nach Angabe Tragwerksplaner auszuführen. Der Ausführende ist verpflichtet, den Auftraggeber auf etwaige Unstimmigkeiten der Ausführungsunterlagen hinzuweisen (VOB, § 3.3).