




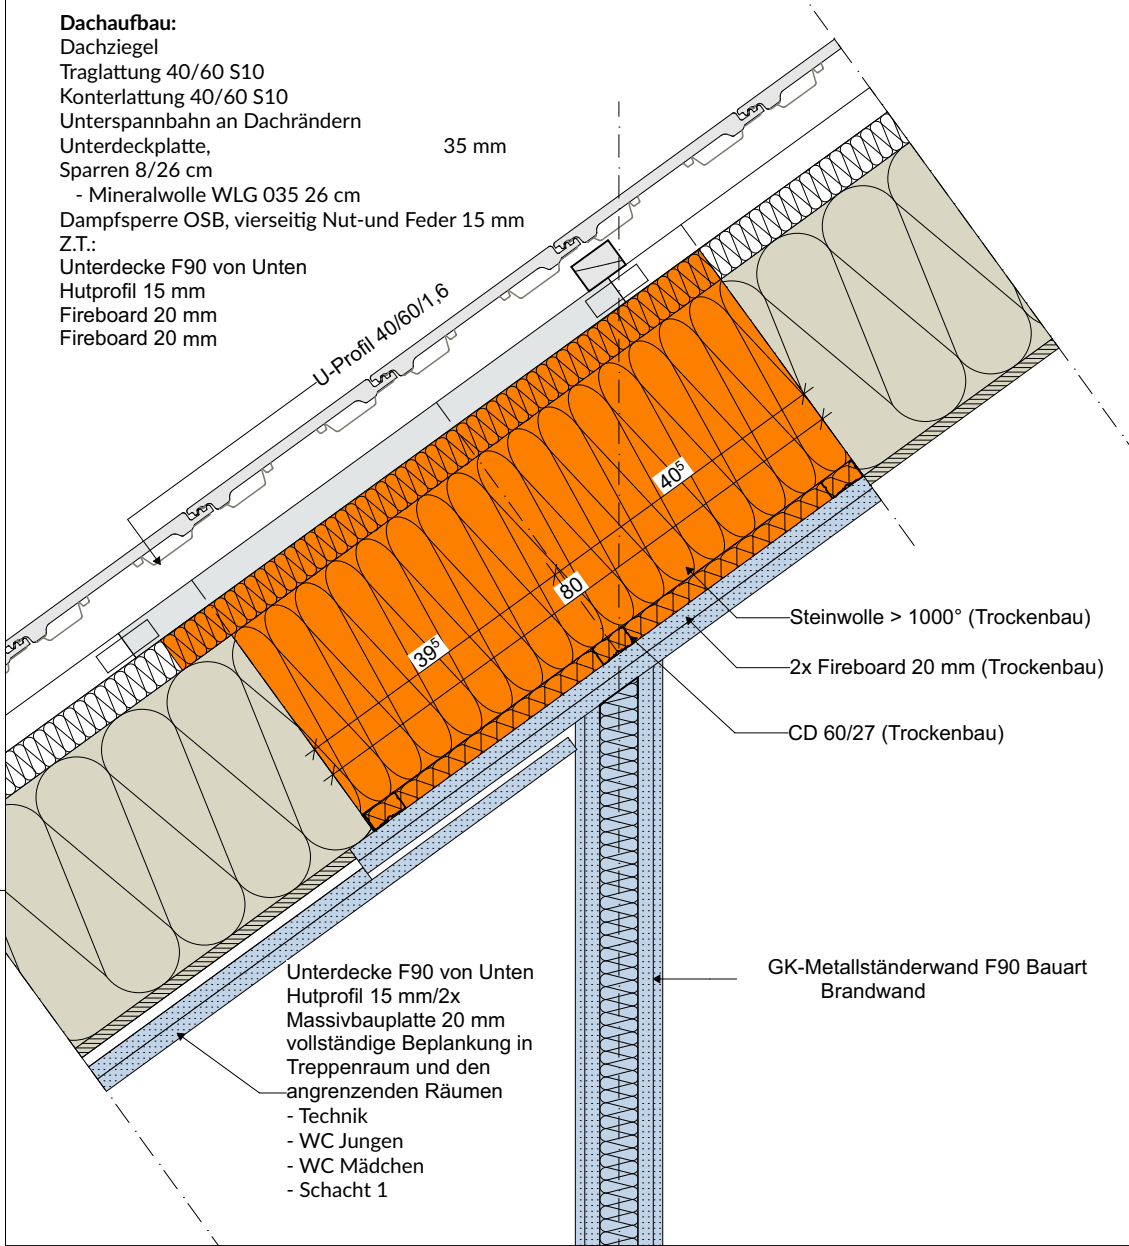


TRH-Wand F90 BBW GK an Dach quer zum Sparren

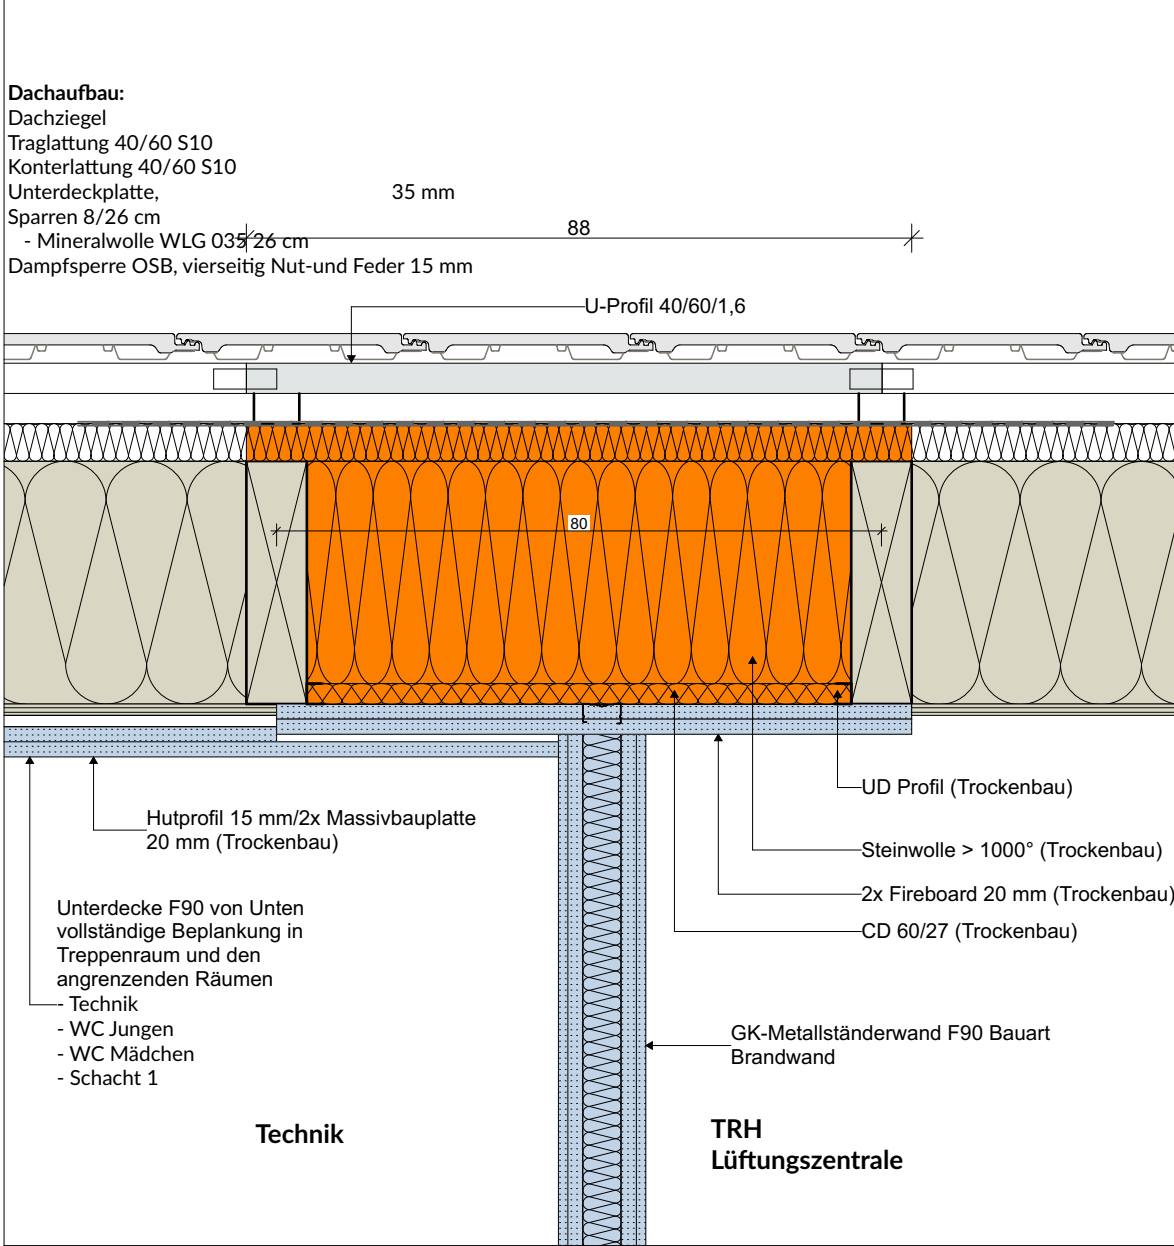


TRH-Wand F90 BBW GK an Dach parallel zum Sparren

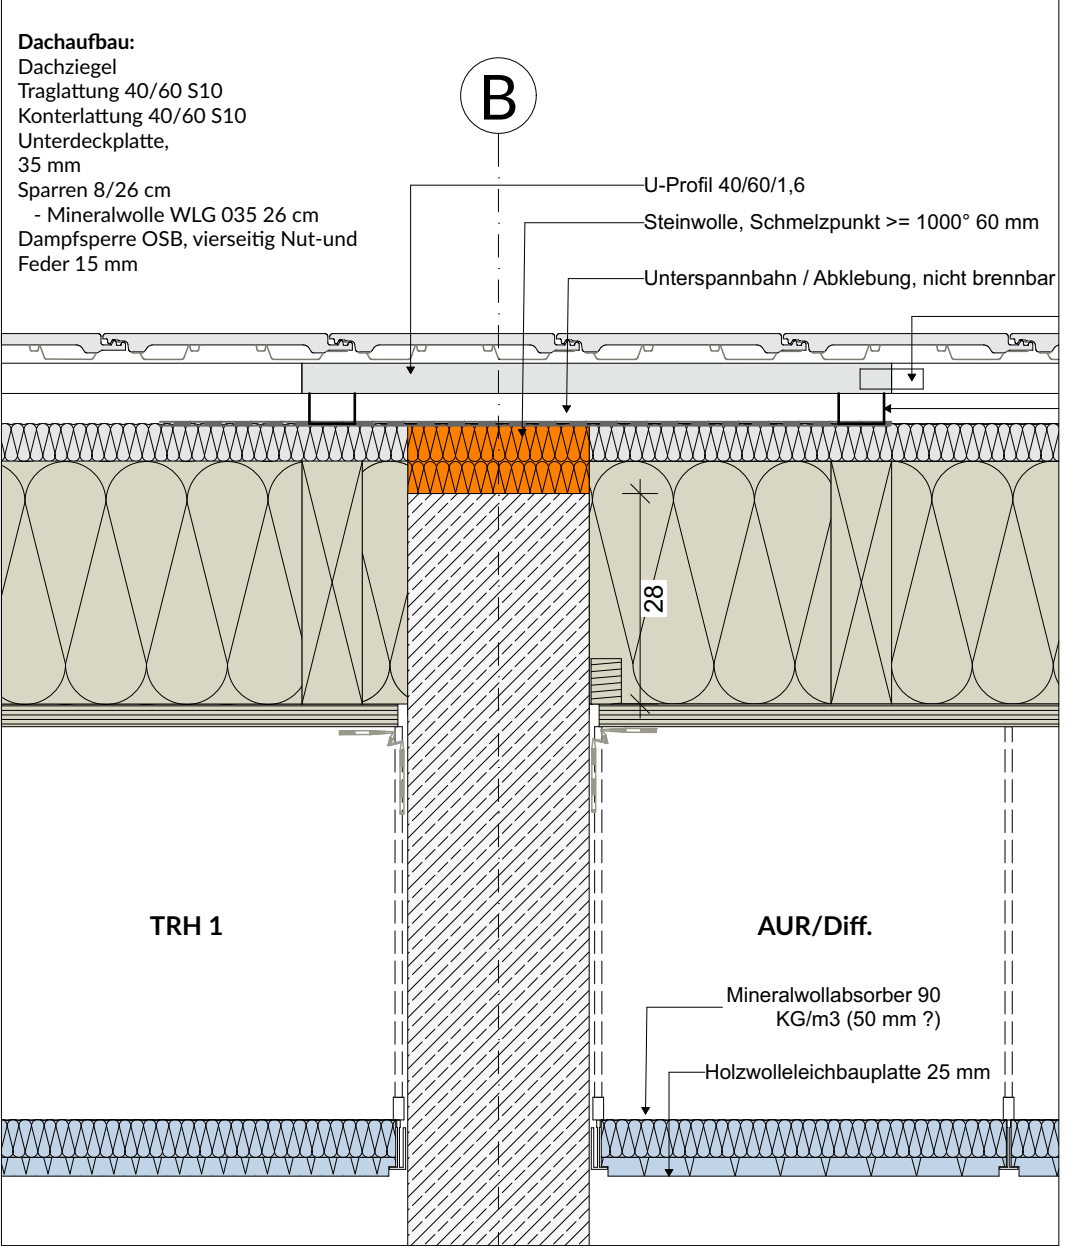


Trennwand F90 StB an Dach (Achse B und E)

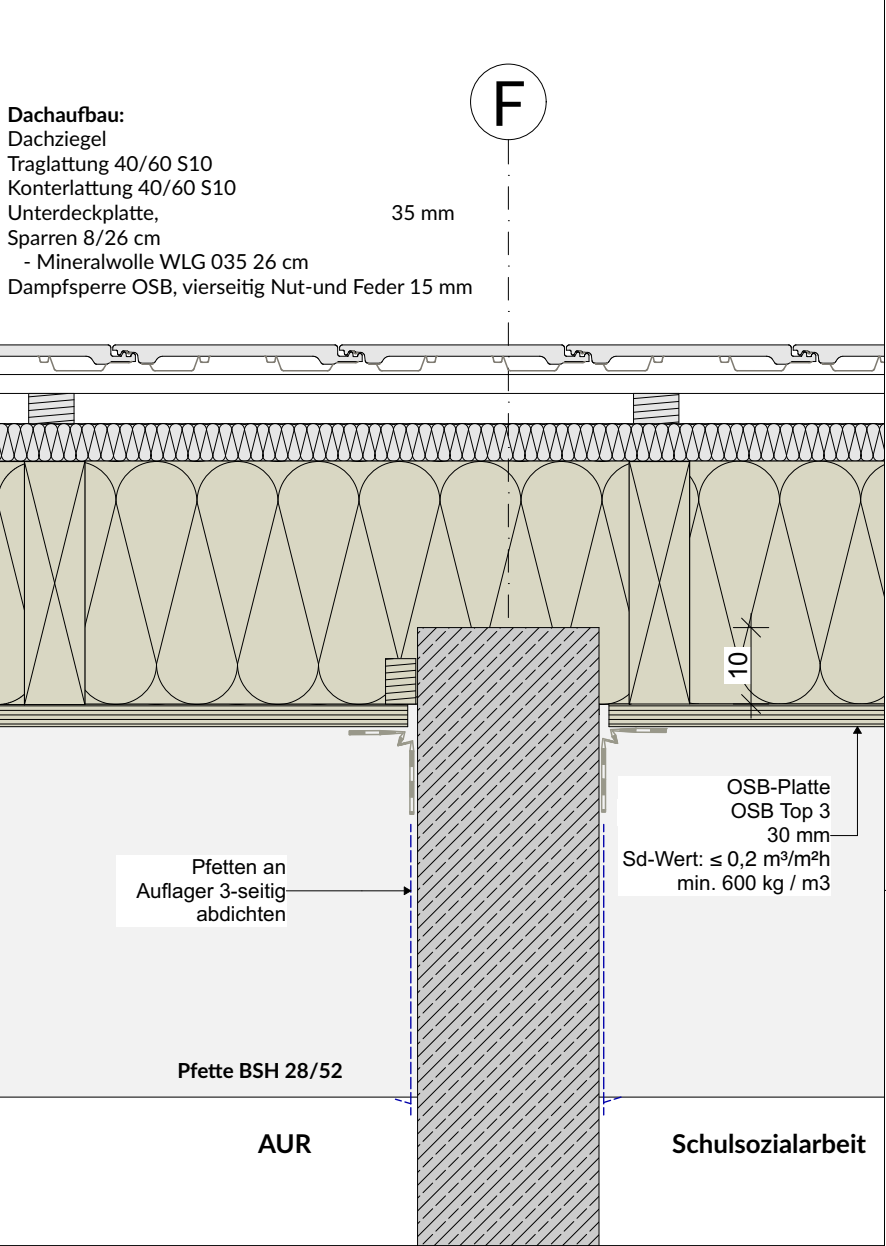


Trennwand StB an Dach (Achse F)

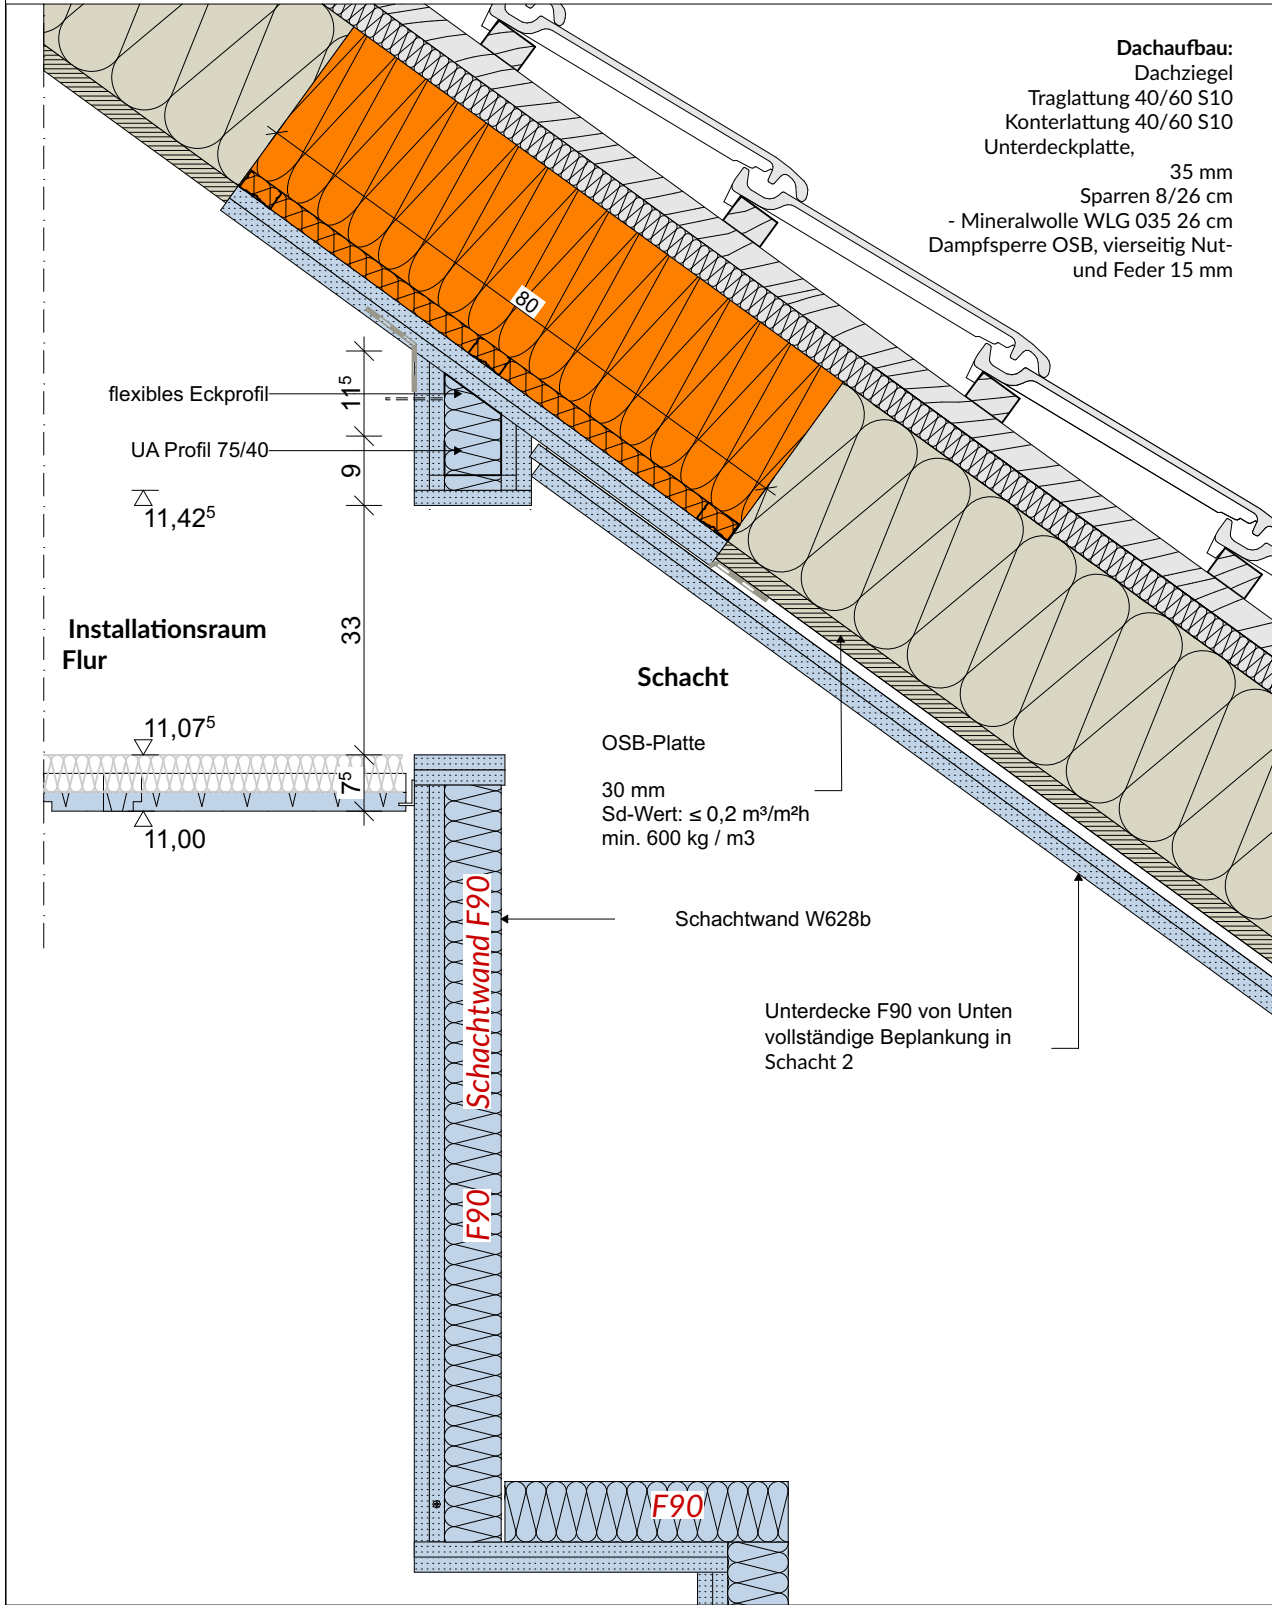

Schachtwand F90 an Dach

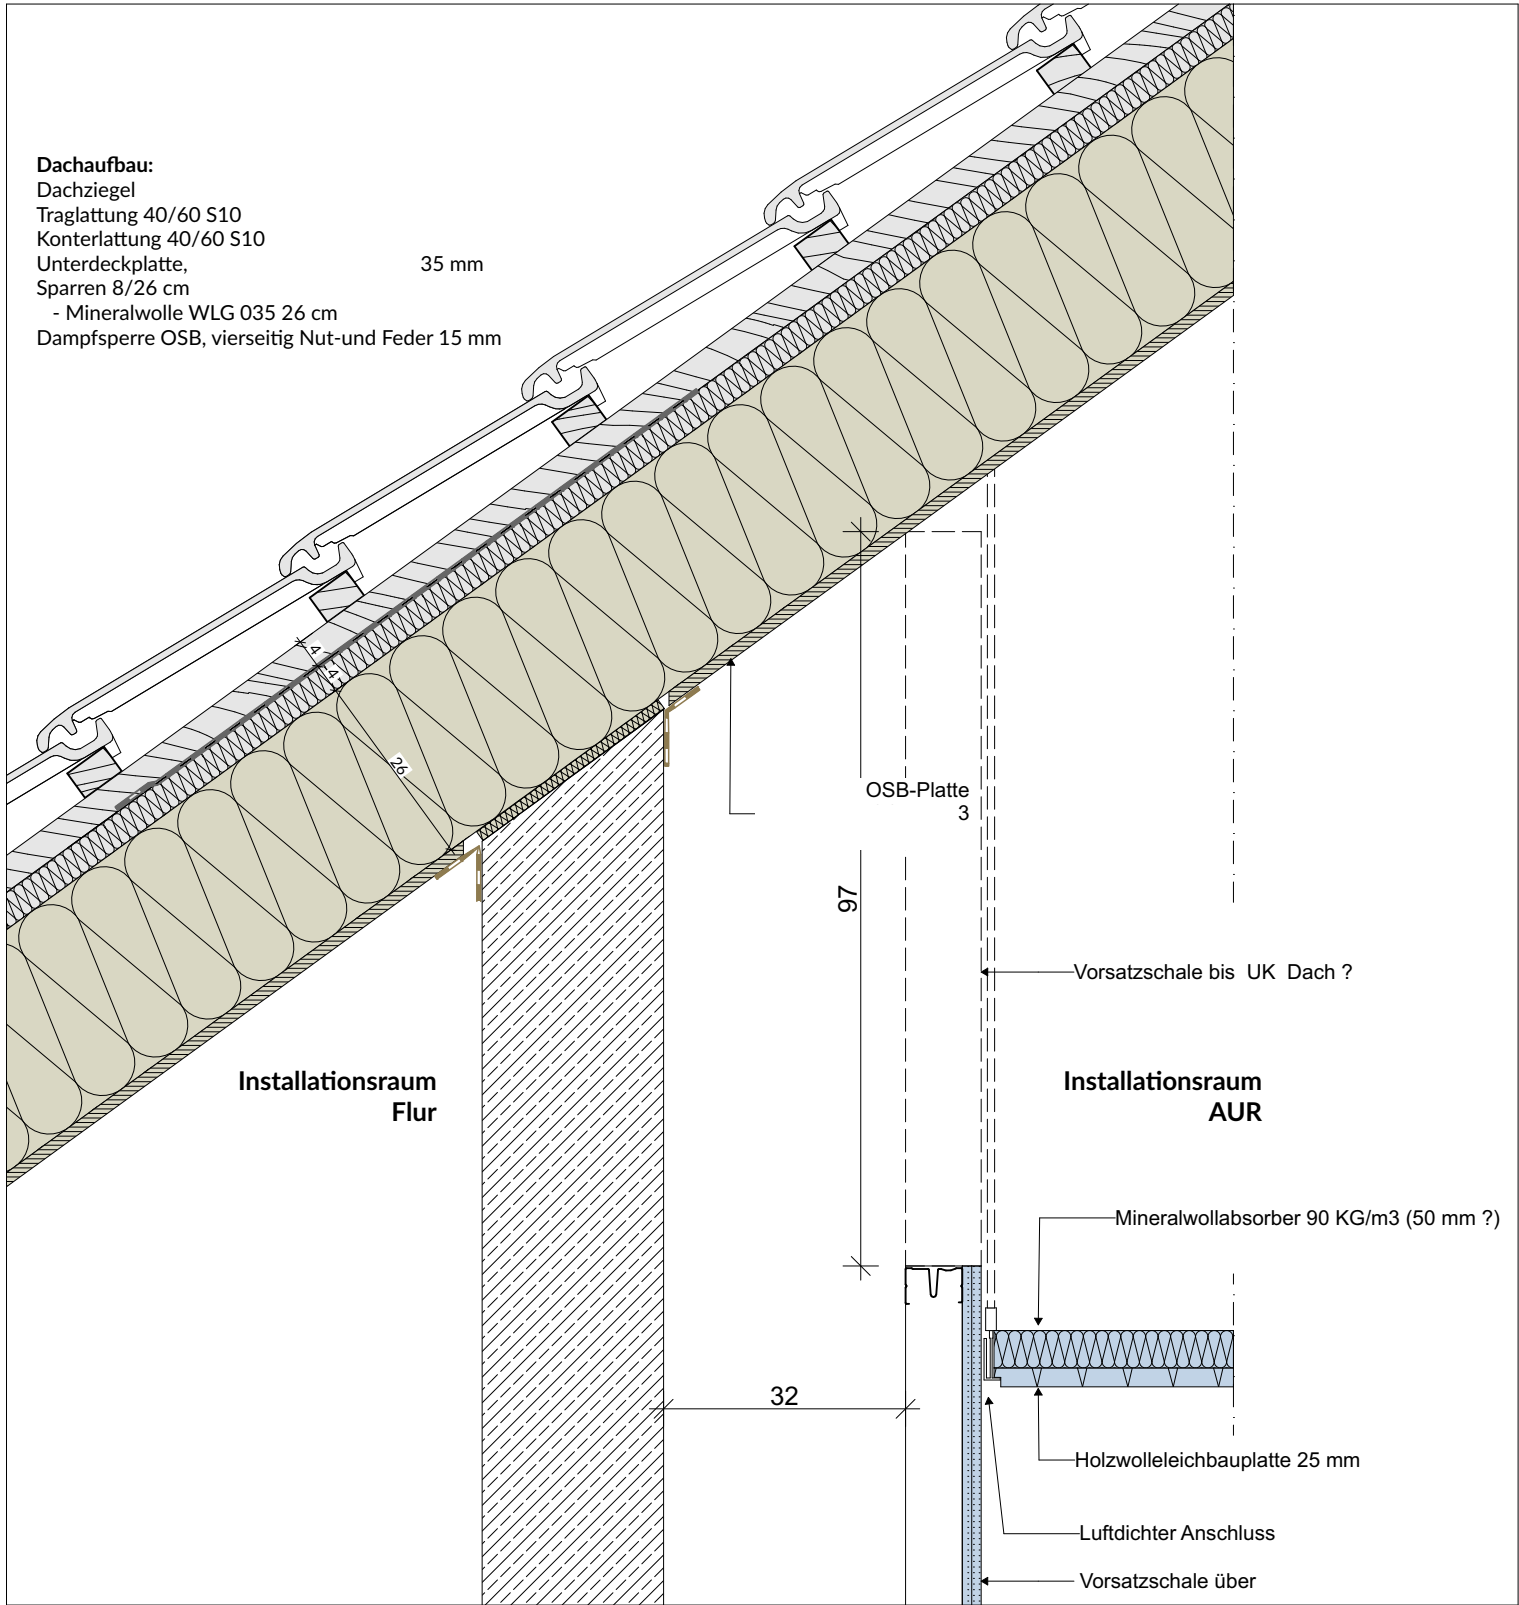

Flurtrennwand an Dach

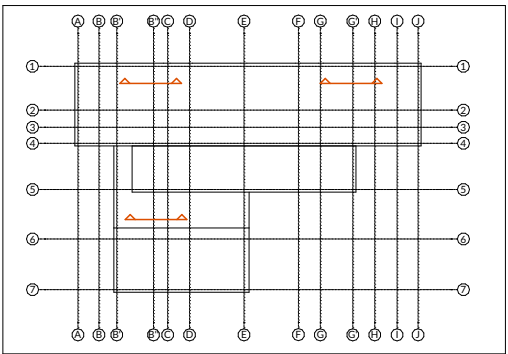

Sämtliche Maße sind vom Unternehmer eigenverantwortlich am Bau zu prüfen.
Alle Werkpläne sind nur in Verbindung mit den gültigen Schal- und Bewehrungsplänen des Tragwerksplaners,
sowie den Durchbruchplänen der Fachingenieure gültig und/oder den ergänzenden Angaben. Dehnungsfugen
sind nach Angabe Tragwerksplaner auszuführen. Der Ausführende ist verpflichtet, den Auftraggeber auf etwaige
Unstimmigkeiten der Ausführungsunterlagen hinzuweisen (VOB, § 3.3).

Konstruktion		Brandschutz	
BRH	Brüstungshöhe	RWA	Rauch-Wärme-Abzug
OK	Oberkante	RM	Rauchmelder
UK	Unterkante	FL	Feuerlöscher
FFB	Fertigfußboden	BBW	Bauart Brandwand
RB	Rohbau	F90	Feuerwiderstandsklasse und Dauer in Minuten gegen Feuer und Wärmestrahlung gem. DIN 4102-2
UZ	Unterzug	T30	Feuerwiderstandsklasse Tür und Dauer in Minuten gem. DIN 4102-2
AHD	Abhangdecke	RS	Rauchschutztür, dicht- und selbstschließend
DF	Dehnfuge	RW	Rettungsweg
RR	Regenfallrohr	NA	Notausgang
SB	Sichtbeton		
DA	Dachausstieg		

Legende	
	Kalksandstein
	Stahlbeton
	Sichtbeton
	Holz
	Dachziegel
	Estrich
	Mineralwolle- dämmung
	EPS-/XPS-Dämmung / Perimeterdämmung
	Ziegel Sichtmauerwerk
	Gipskarton
	REI/EI 30
	REI/EI 60
	REI/EI 90
	BBW
	Leistung Zimmerer
	Leistung Dachdecker
	Leistung Dachdecker
	Leistung Trockenbau

± 0,00 = 7,00 m üNN = OK FFB EG

Index	Datum	Änderungen / Ergänzungen	Bearbeiter
GS Stickgras Langenwischstraße 108, 27751 Delmenhorst			Datum
Plan Nr. 06.06.2.3.	Planinhalt Trennwandanschlüsse Dach	VORABZUG	
Bauherr: Stadt Delmenhorst Am Stadtwall 1, 27749 Delmenhorst		09.07.26	
Architekt:		Maßstab 1:10	