



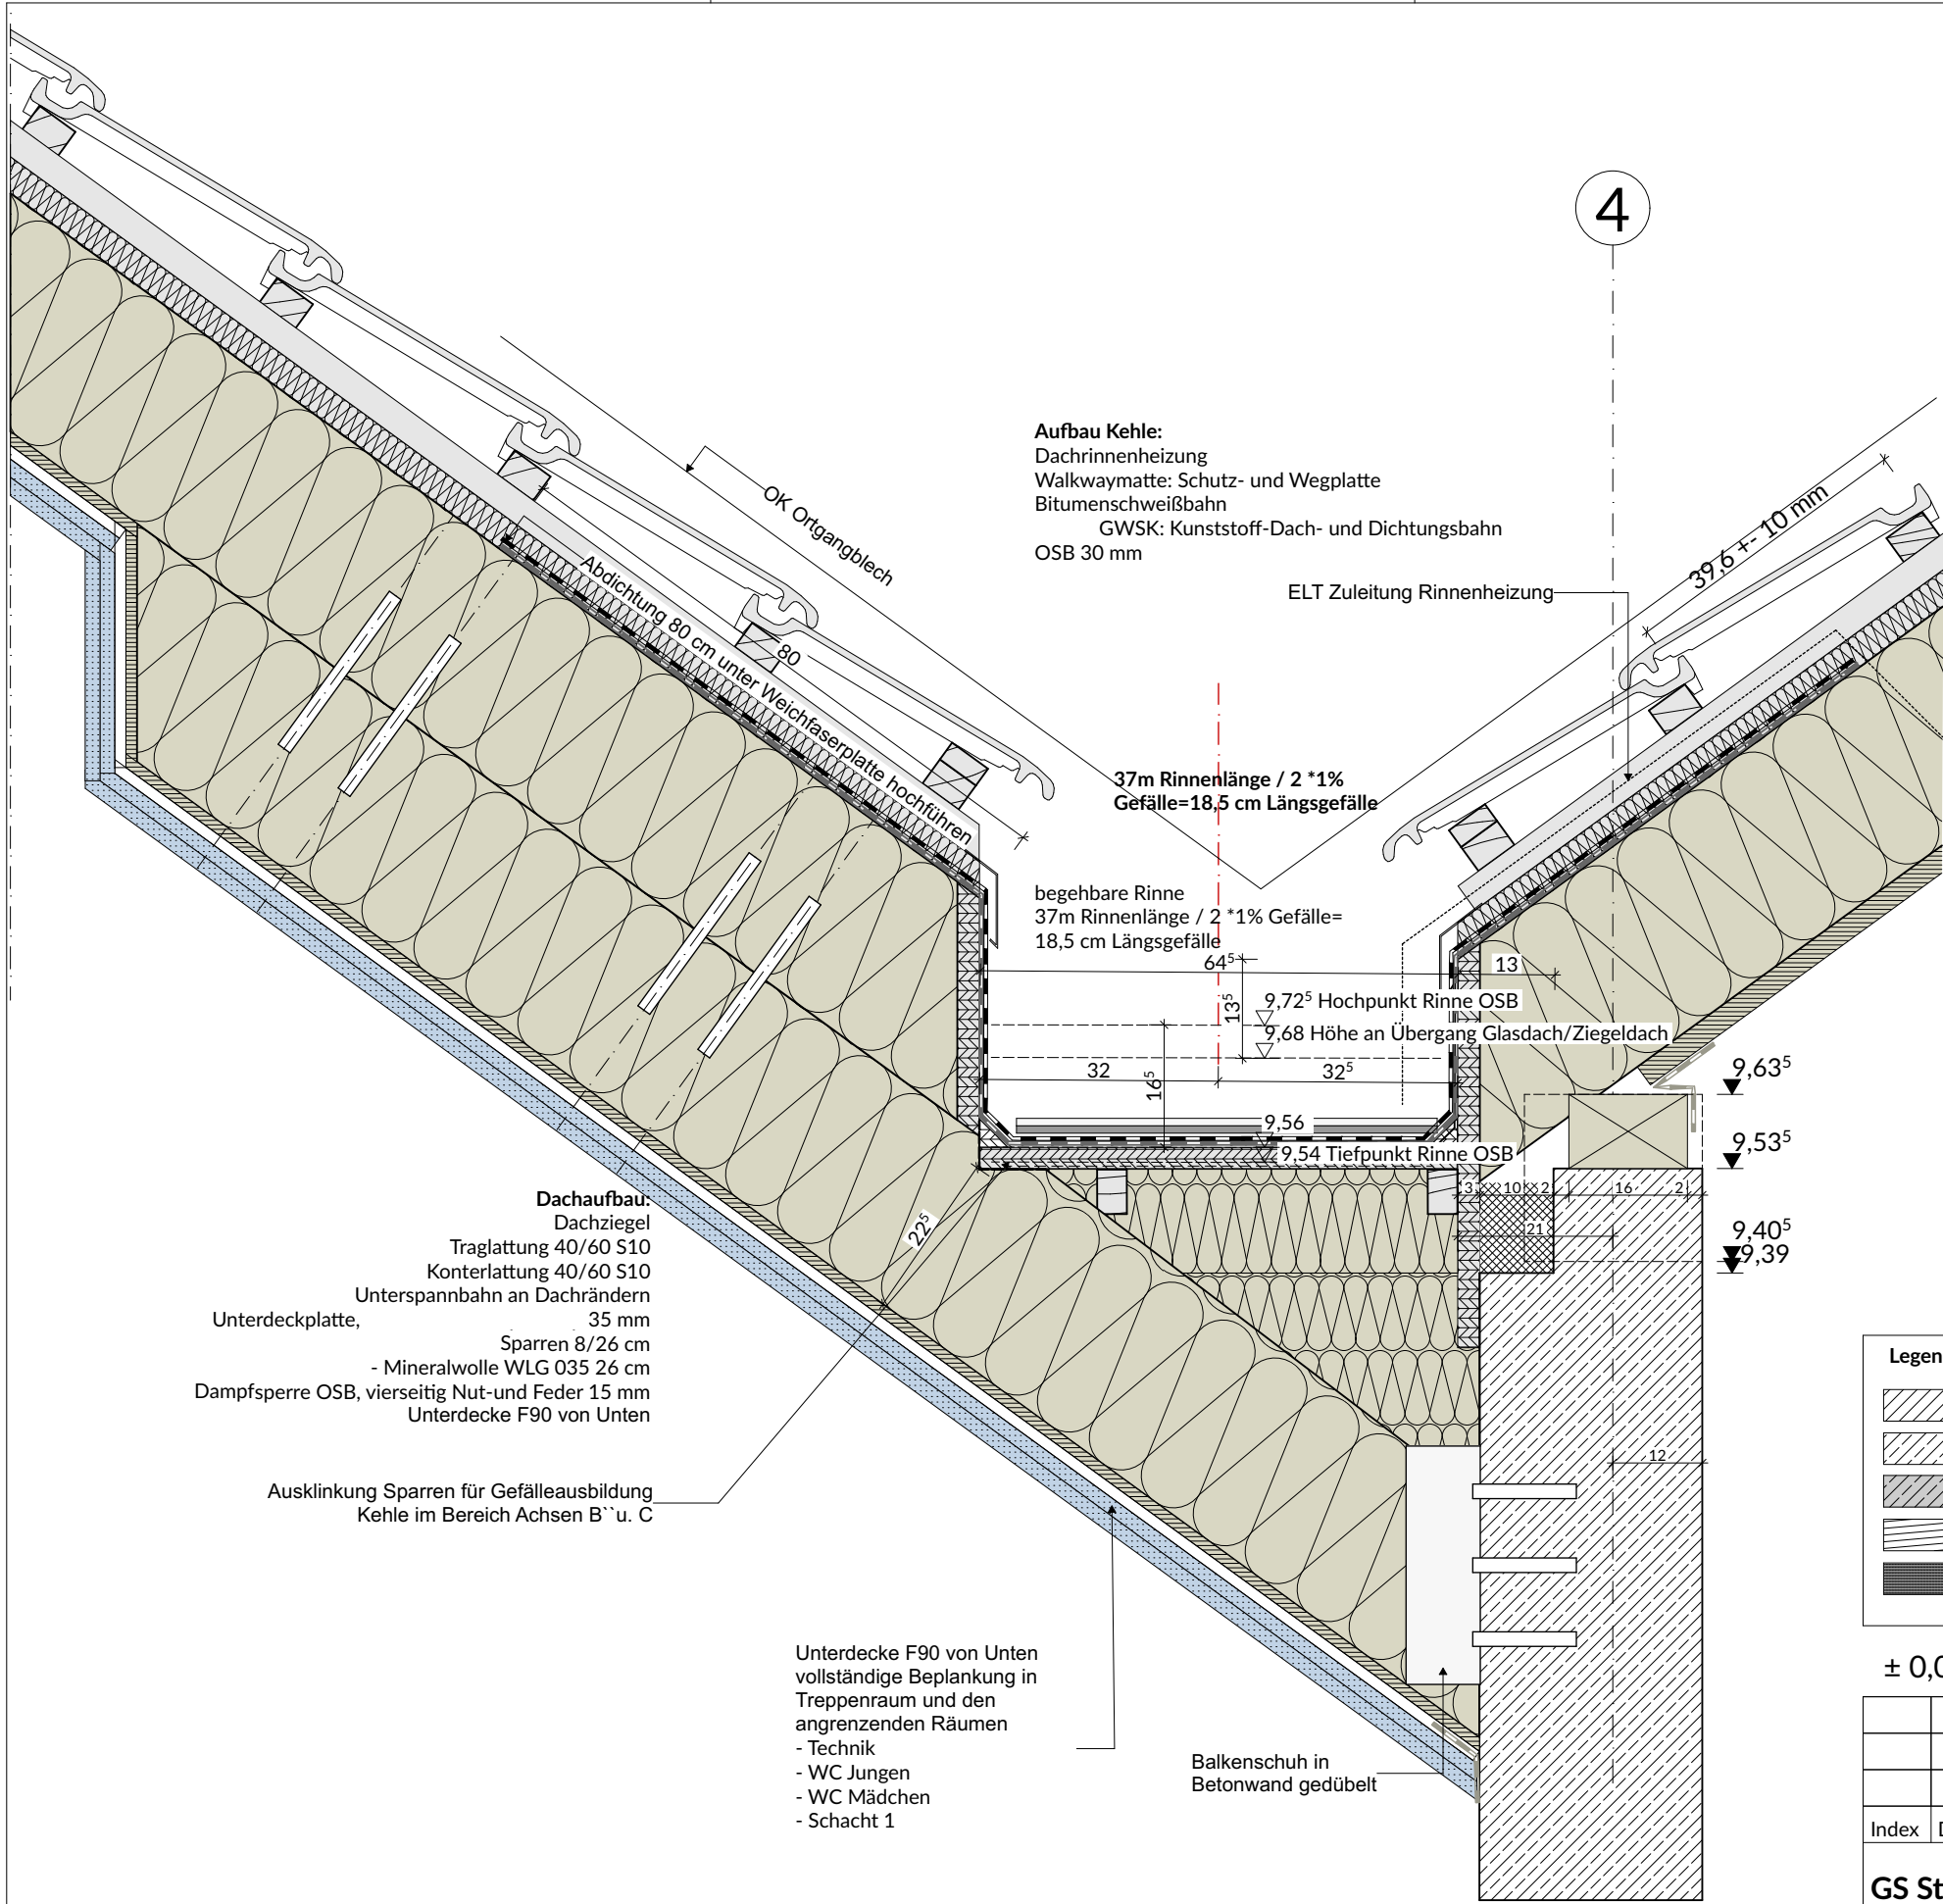

Kehle (Ziegel / Ziegel)

Sämtliche Maße sind vom Unternehmer eigenverantwortlich am Bau zu prüfen.
Alle Werkpläne sind nur in Verbindung mit den gültigen Schal- und Bewehrungsplänen des Tragwerksplaners, sowie den Durchbruchplänen der Fachingenieure gültig und/oder den ergänzenden Angaben.
Dehnungsfugen sind nach Angabe Tragwerksplaner auszuführen. Der Ausführende ist verpflichtet, den Auftraggeber auf etwaige Unstimmigkeiten der Ausführungsunterlagen hinzuweisen (VOB, § 3.3).

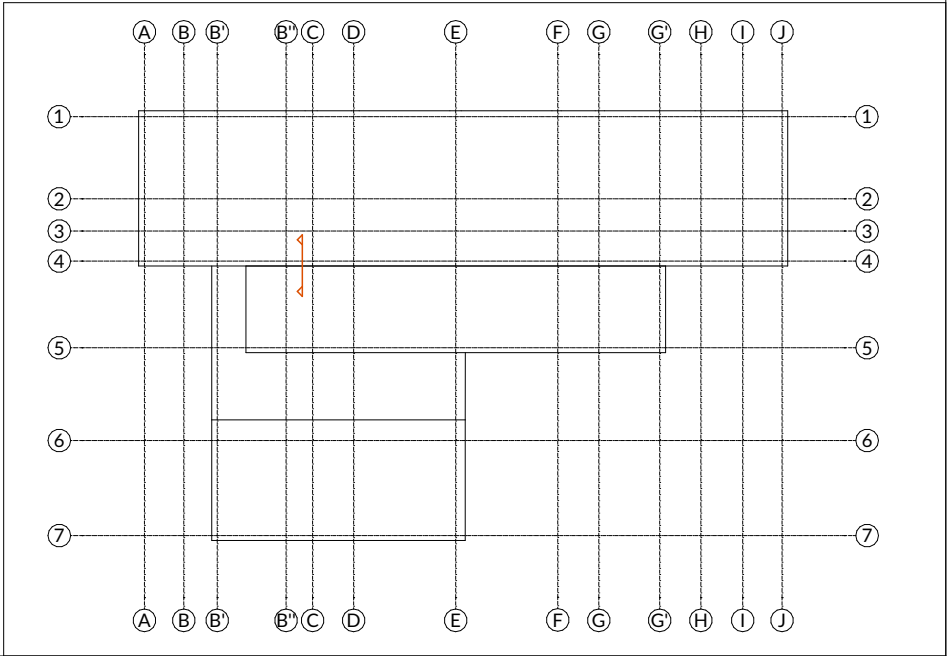

Legende

Kalksandstein

Stahlbeton

Sichtbeton

Holz

Dachziegel

Estrich

Mineralwolle-dämmung

EPS-/XPS-Dämmung / Perimeterdämmung

Ziegel Sichtmauerwerk

Gipskarton

REI/EI 30

REI/EI 60

REI/EI 90

BBW

Leistung Zimmerer

Leistung Dachdecker

Leistung Dachdecker

Leistung Trockenbau

± 0,00 = 7,00 m üNN = OK FFB EG

Index	Datum	Änderungen / Ergänzungen	Bearbeiter
			Datum
GS Stickgras		Langenwischstraße 108, 27751 Delmenhorst	VORABZUG
Plan Nr.	Planinhalt		Maßstab
06.06.2.4.	Kehle (Ziegel / Ziegel)		1:10
Bauherr: Stadt Delmenhorst			
Am Stadtwall 1, 27749 Delmenhorst			
Architekt:			