



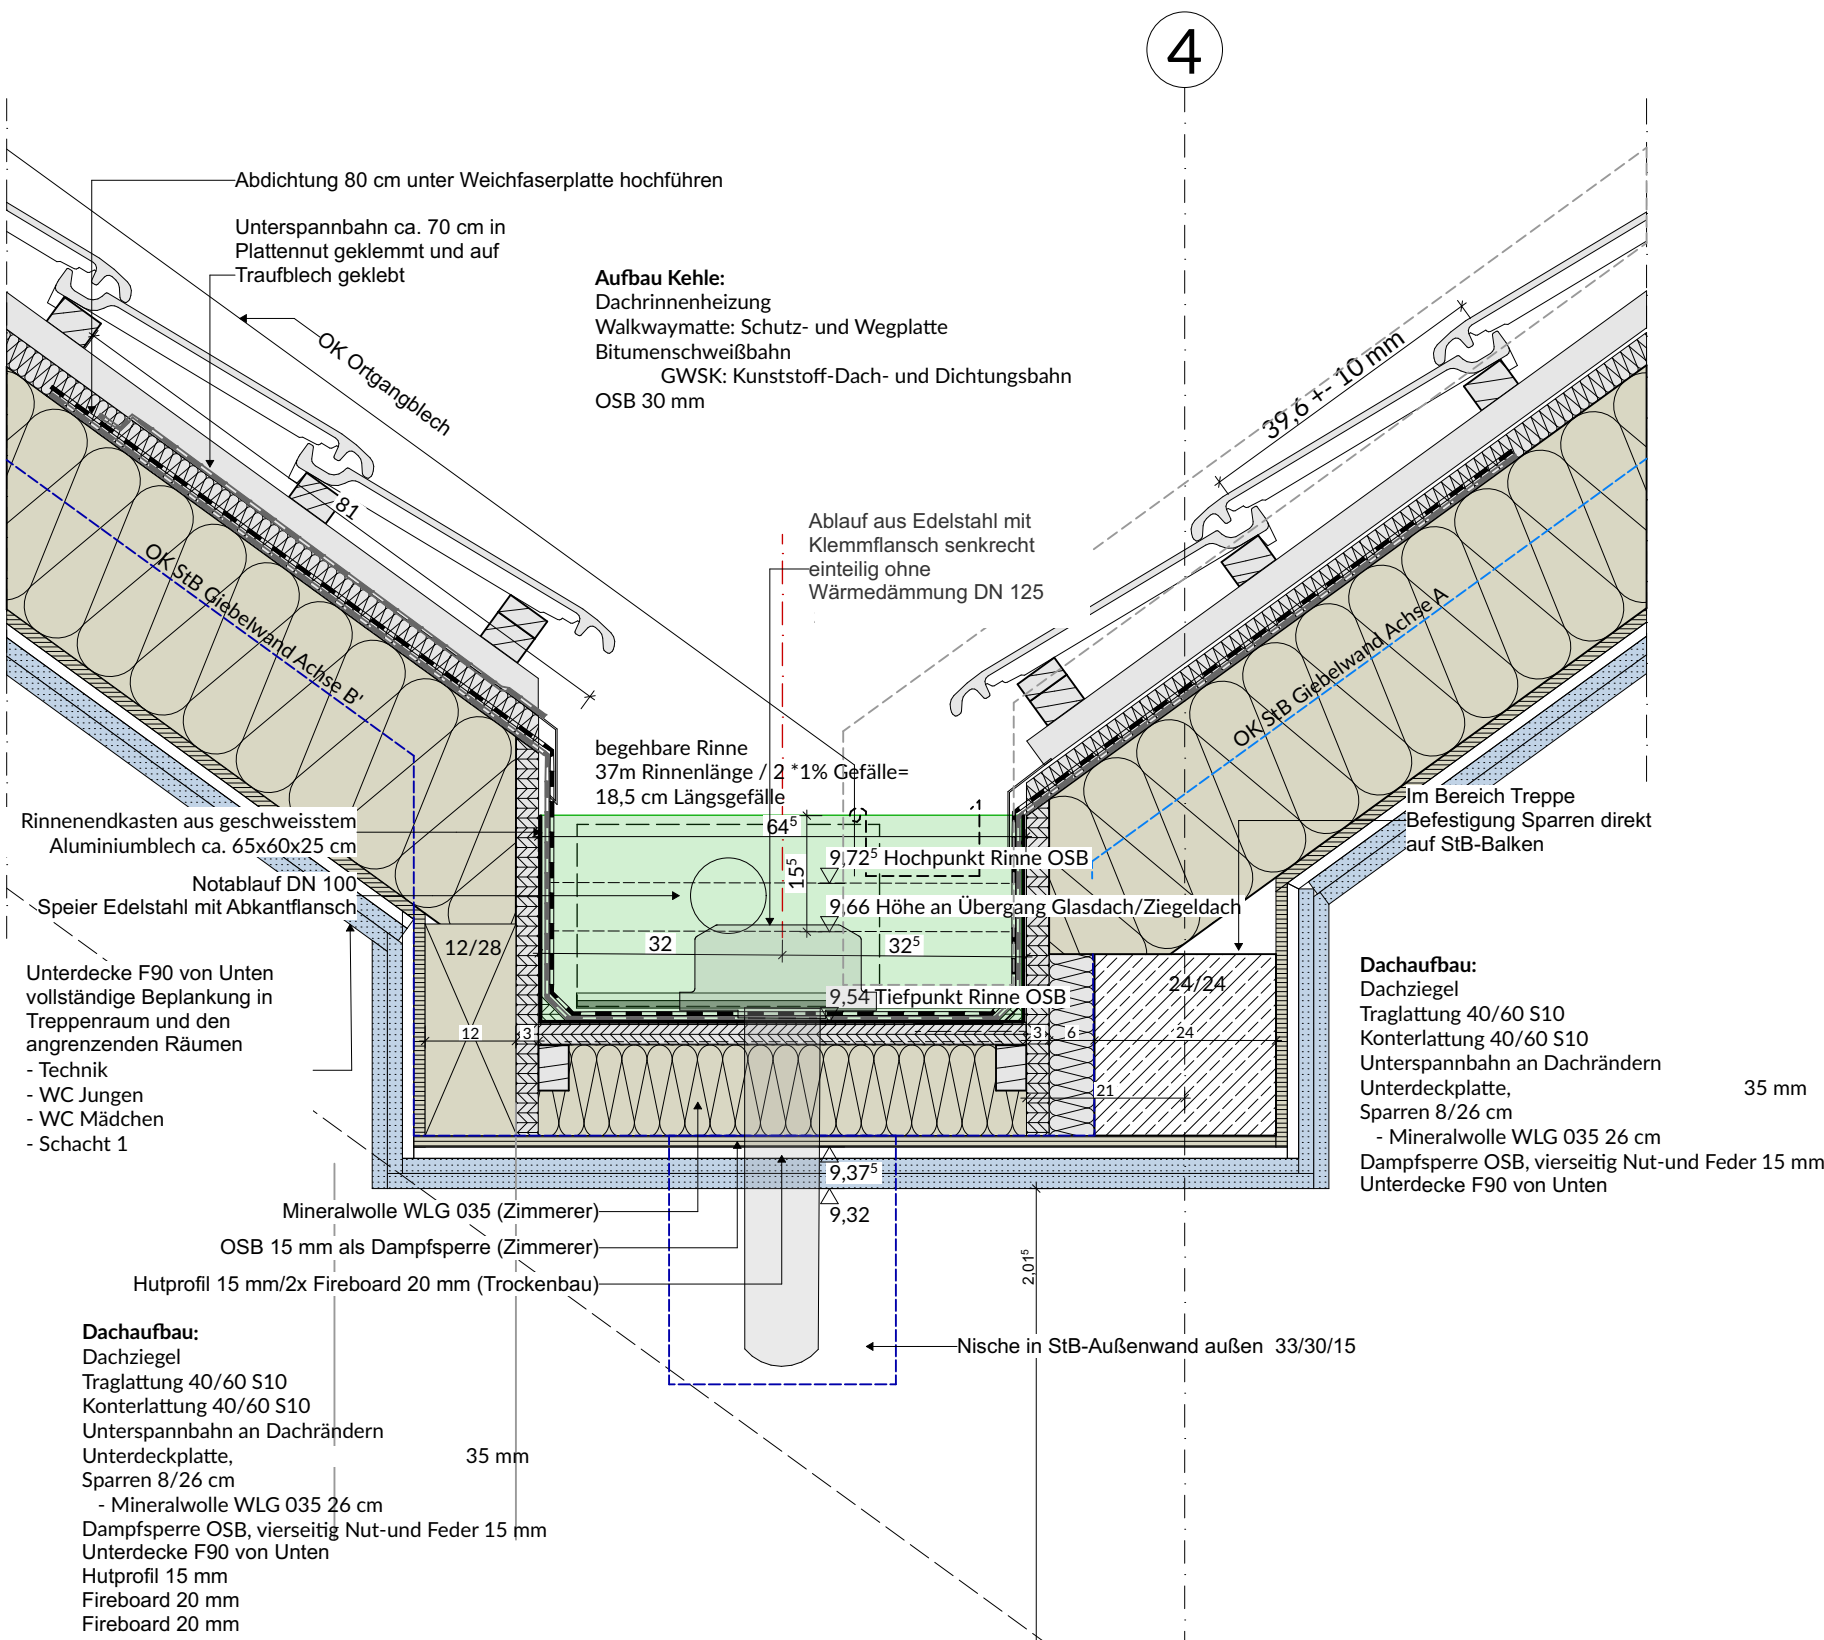

Kehle Endpunkt/Entwässerung Bereich Treppe Querschnitt

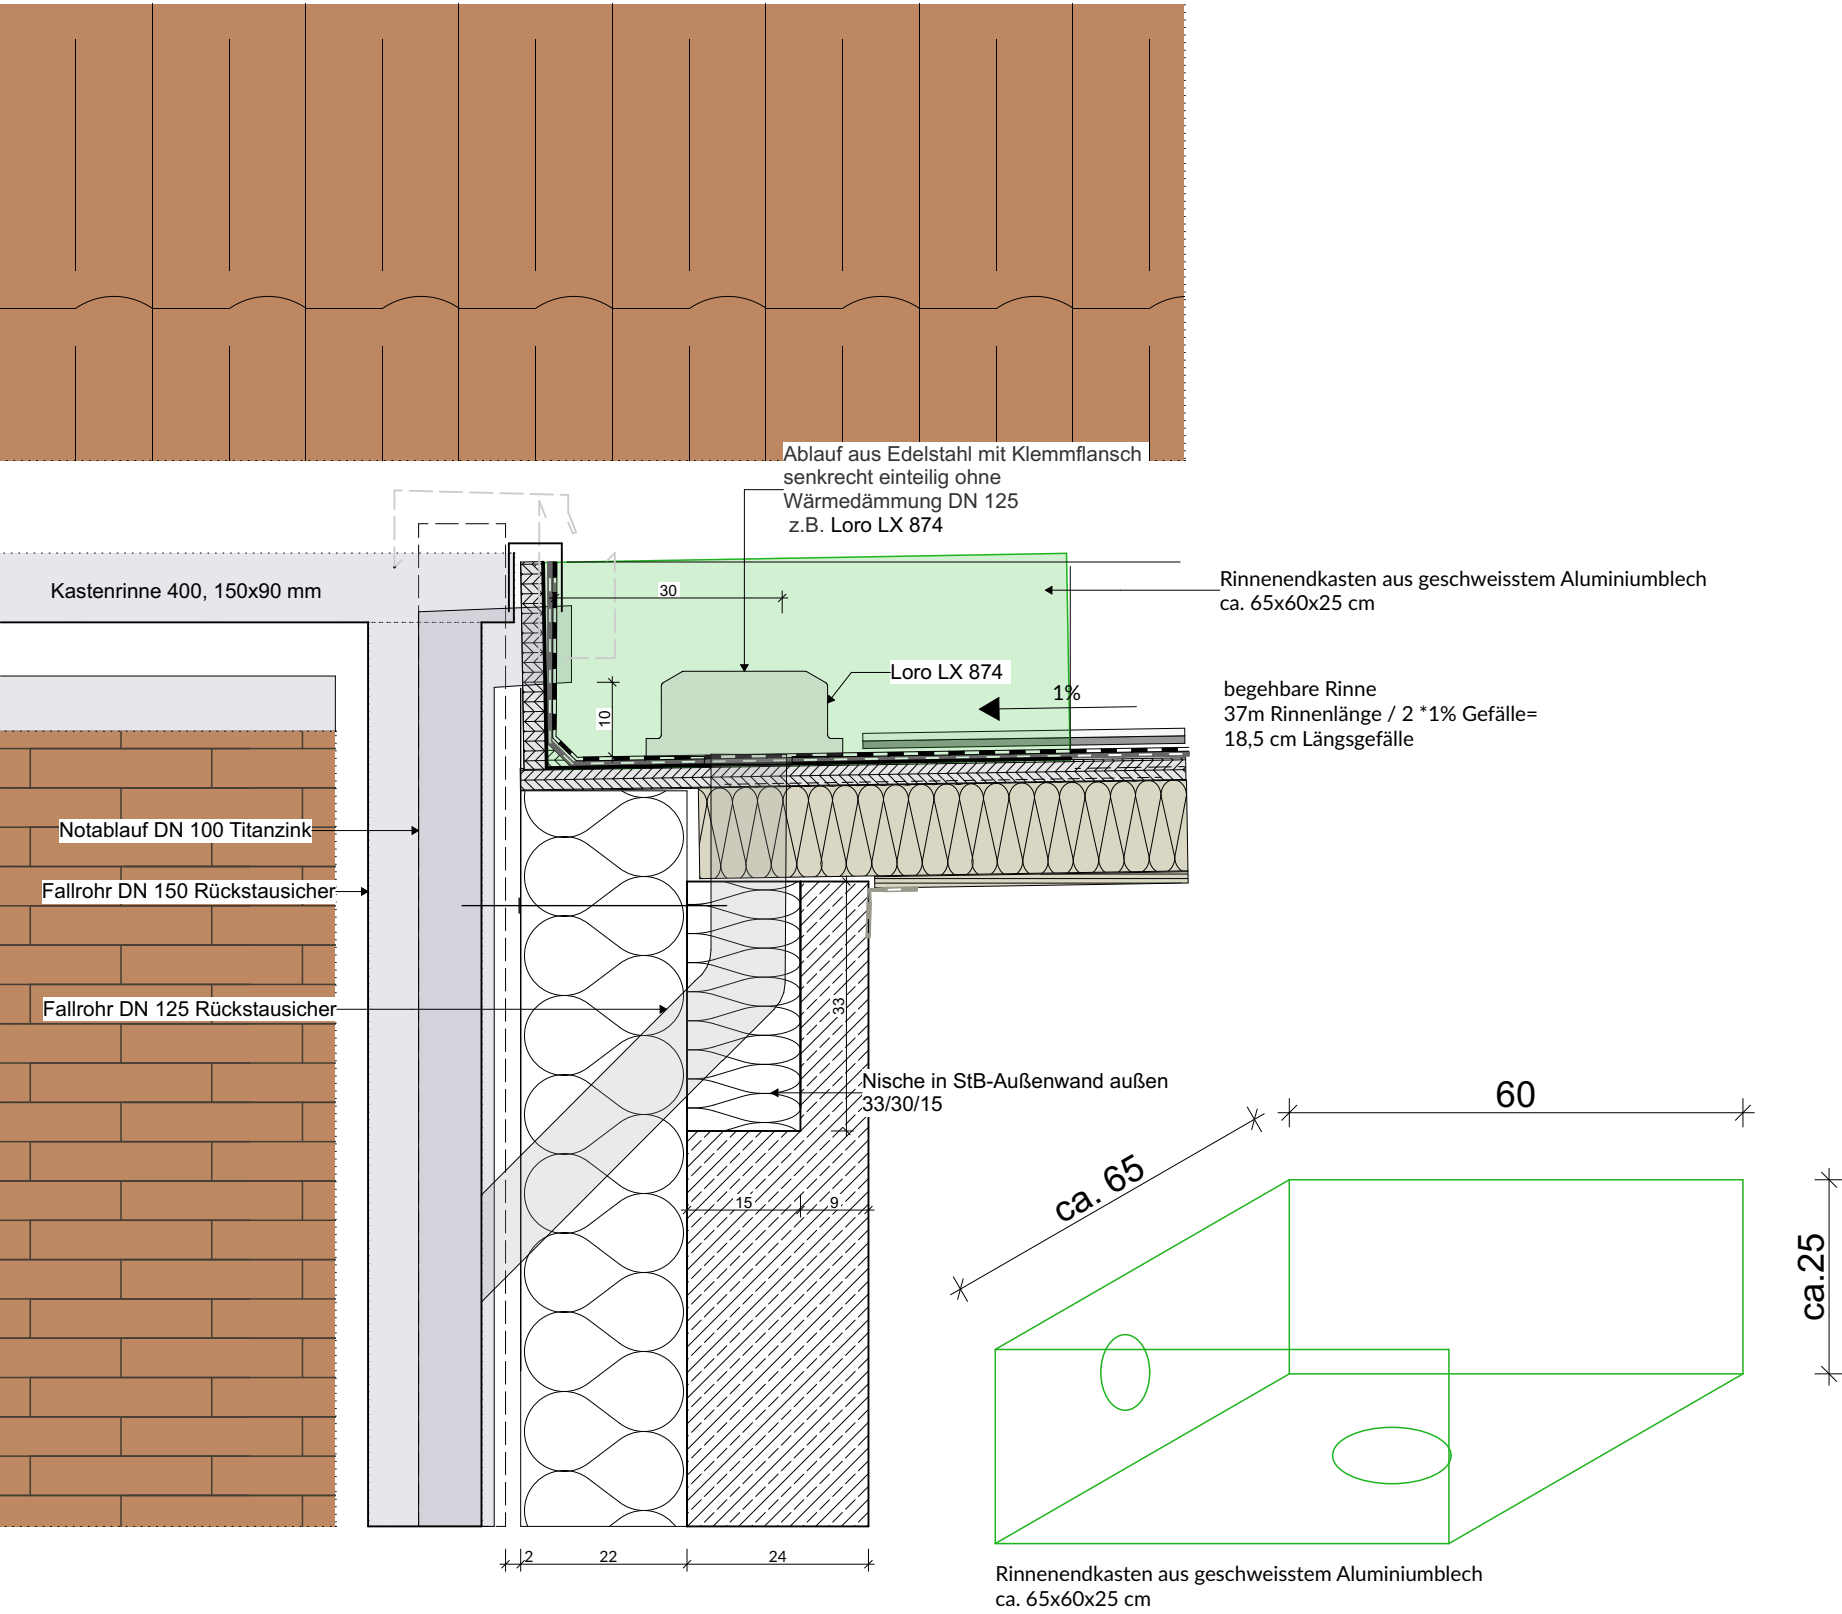

Kehle Endpunkt/Entwässerung Bereich Treppe Längsschnitt


Sämtliche Maße sind vom Unternehmer eigenverantwortlich am Bau zu prüfen. Alle Werkpläne sind nur in Verbindung mit den gültigen Schal- und Bewehrungsplänen des Tragwerksplaners, sowie den Durchbruchplänen der Fachingenieure gültig und/oder den ergänzenden Angaben. Dehnungsfugen sind nach Angabe Tragwerksplaner auszuführen. Der Ausführende ist verpflichtet, den Auftraggeber auf etwaige Unstimmigkeiten der Ausführungsunterlagen hinzuweisen (VOB, § 3.3).

Konstruktion	Brandschutz
BRH Brüstungshöhe	RWA Rauch-Wärme-Abzug
OK Oberkante	RM Rauchmelder
UK Unterkante	FL Feuerlöscher
FFB Fertigfußboden	BBW Bauart Brandwand
RB Rohbau	F90 Feuerwiderstandsklasse und Dauer in Minuten gegen Feuer und Wärmestrahlung gem. DIN 4102-2
UZ Unterzug	T30 Feuerwiderstandsklasse Tür und Dauer in Minuten gem. DIN 4102-2
AHD Abhangdecke	RS Rauchschutztür, dicht- und selbstschließend
DF Dehnfuge	RW Rettungsweg
RR Regenfallrohr	NA Notausgang
SB Sichtbeton	
DA Dachausstieg	

Legende		
Kalksandstein	Estrich	REI/EI 30
Stahlbeton	Mineralwolle-dämmung	REI/EI 60
Sichtbeton	EPS-/XPS-Dämmung / Perimeterdämmung	REI/EI 90
Holz	Ziegel Sichtmauerwerk	BBW
Dachziegel	Gipskarton	

± 0,00 = 7,00 m üNN = OK FFB EG

Index	Datum	Änderungen / Ergänzungen	Bearbeiter
			Datum
GS Stickgras			09.07.26
Langenwischstraße 108, 27751 Delmenhorst			Maßstab
Plan Nr.	Planinhalt		1:10, 1:100
06.06.2.5.	Kehle Endpunkt/Entwässerung Bereich Treppe (Ziegel / Ziegel)		
Bauherr: Stadt Delmenhorst			
Am Stadtwall 1, 27749 Delmenhorst			
Architekt:			

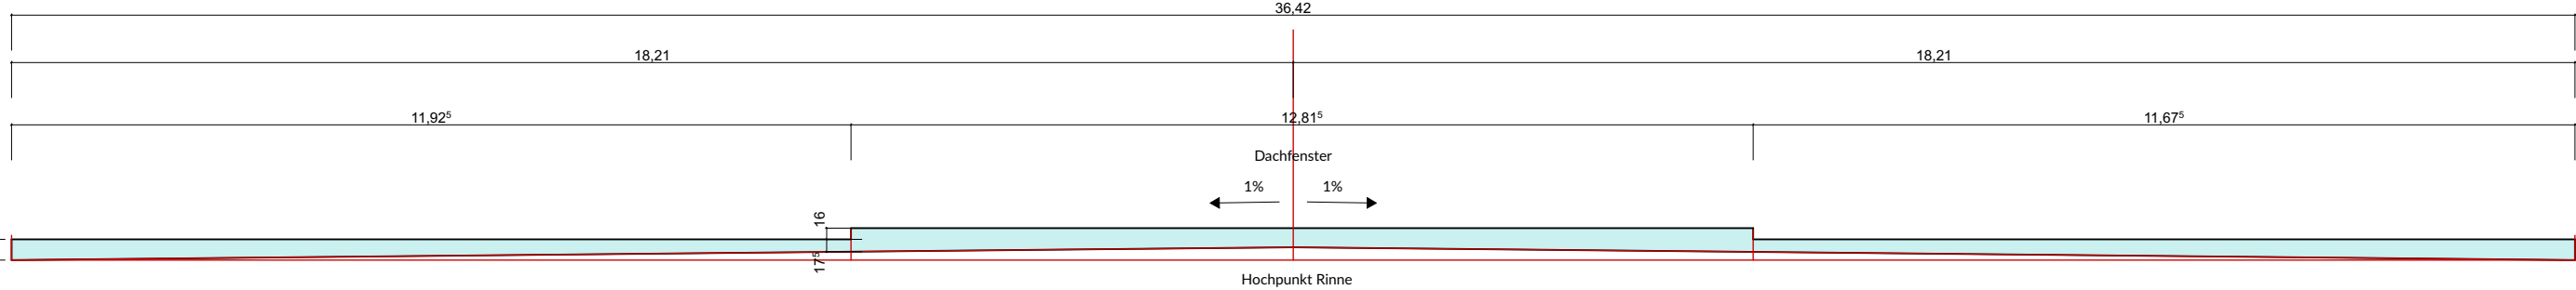

Längsschnitt Kehlrinne 1:100

- Leistung Zimmerer
- Leistung Dachdecker
- Leistung Dachdecker
- Leistung Trockenbau

