



Dachaufbau:
Dachziegel
Traglattung 40/60 S10
Konterlattung 40/60 S10
Unterspannbahn an Dachrändern
Unterdeckplatte,
35 mm
Sparren 8/26 cm
- Mineralwolle WLG 035 26 cm
Dampfsperre OSB, vierseitig Nut-
und Feder 30 mm

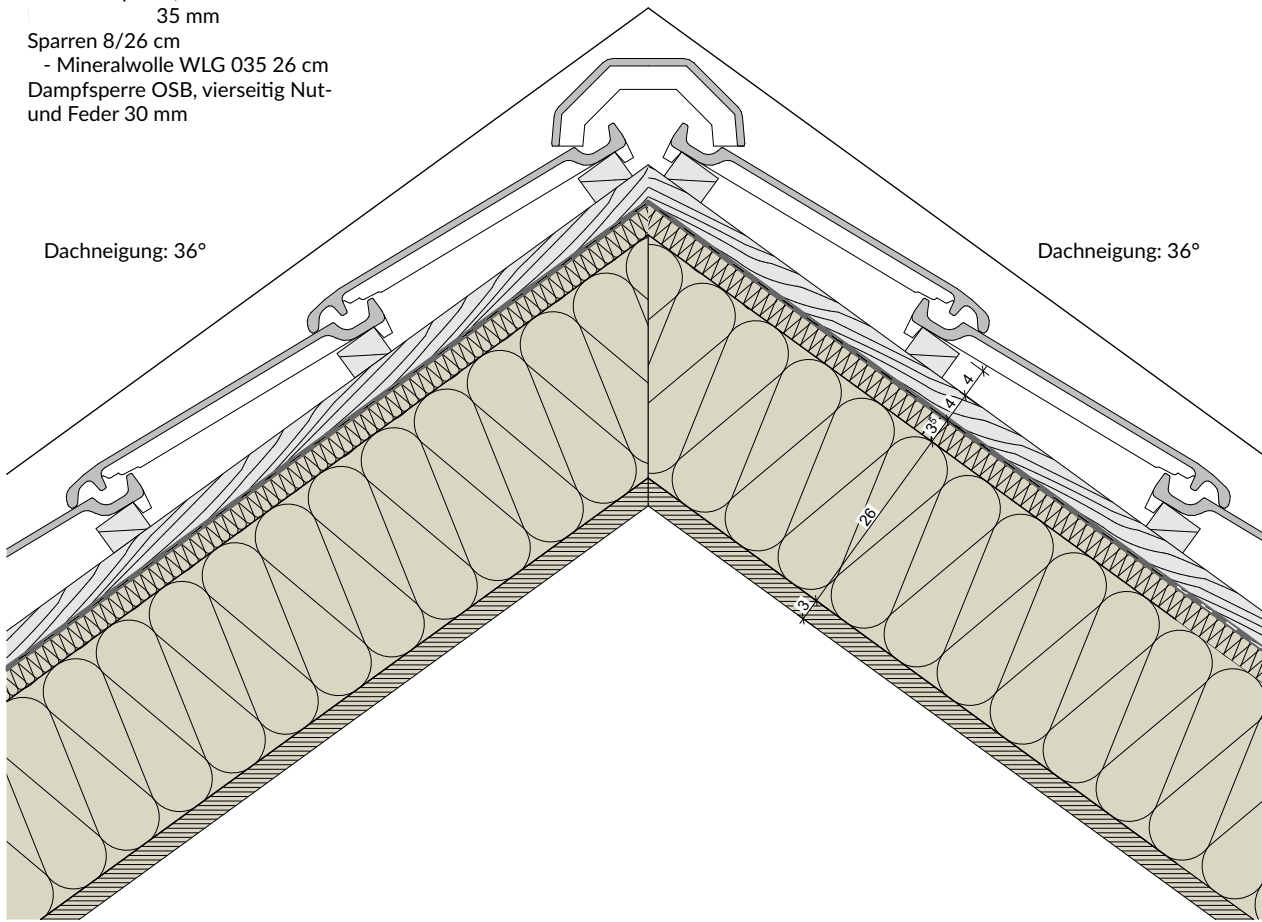

First Dach 3 Speise/ -Mehrzweckraum

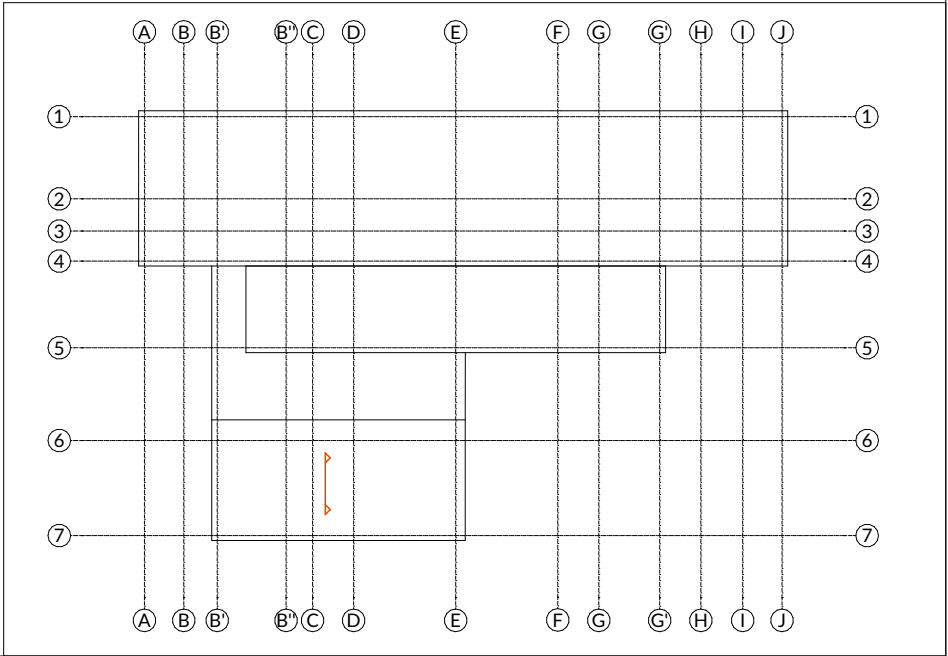

Legende

Kalksandstein

Stahlbeton

Sichtbeton

Holz

Dachziegel

Estrich

Mineralwolle-dämmung

EPS-/XPS-Dämmung / Perimeterdämmung

Ziegel Sichtmauerwerk

Gipskarton

REI/EI 30

REI/EI 60

REI/EI 90

BBW

Leistung Zimmerer

Leistung Dachdecker

Leistung Dachdecker

Leistung Trockenbau

± 0,00 = 7,00 m üNN = OK FFB EG

Index	Datum	Änderungen / Ergänzungen	Bearbeiter		
GS Stickgras Langenwischstraße 108, 27751 Delmenhorst			Datum		
			09.07.26		
Plan Nr. 06.06.2.7.	Planinhalt First		Maßstab 1:10		
Bauherr: Stadt Delmenhorst Am Stadtwall 1, 27749 Delmenhorst					
Architekt:					

Sämtliche Maße sind vom Unternehmer eigenverantwortlich am Bau zu prüfen.
Alle Werkpläne sind nur in Verbindung mit den gültigen Schal- und Bewehrungsplänen des Tragwerksplaners, sowie den Durchbruchplänen der Fachingenieure gültig und/oder den ergänzenden Angaben.
Dehnungsfugen sind nach Angabe Tragwerksplaner auszuführen. Der Ausführende ist verpflichtet, den Auftraggeber auf etwaige Unstimmigkeiten der Ausführungsunterlagen hinzuweisen (VOB, § 3.3).