
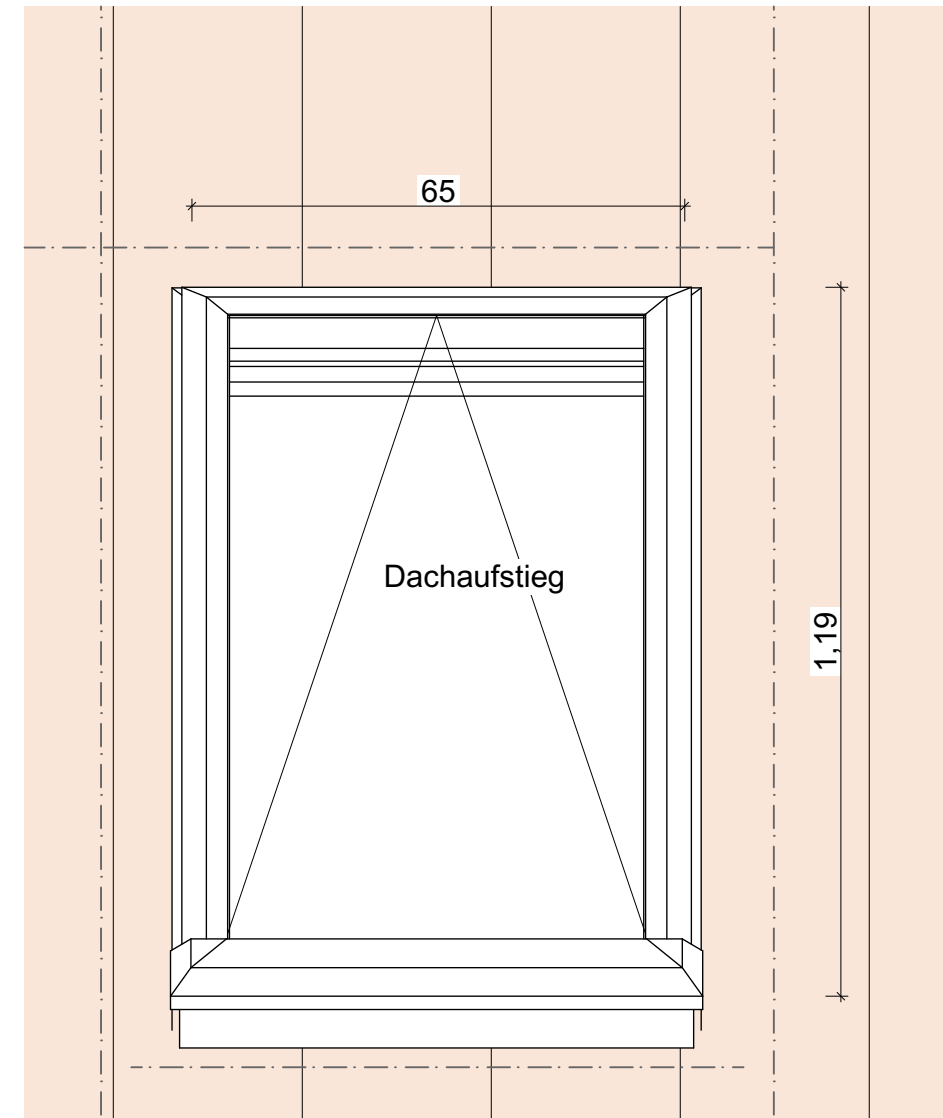


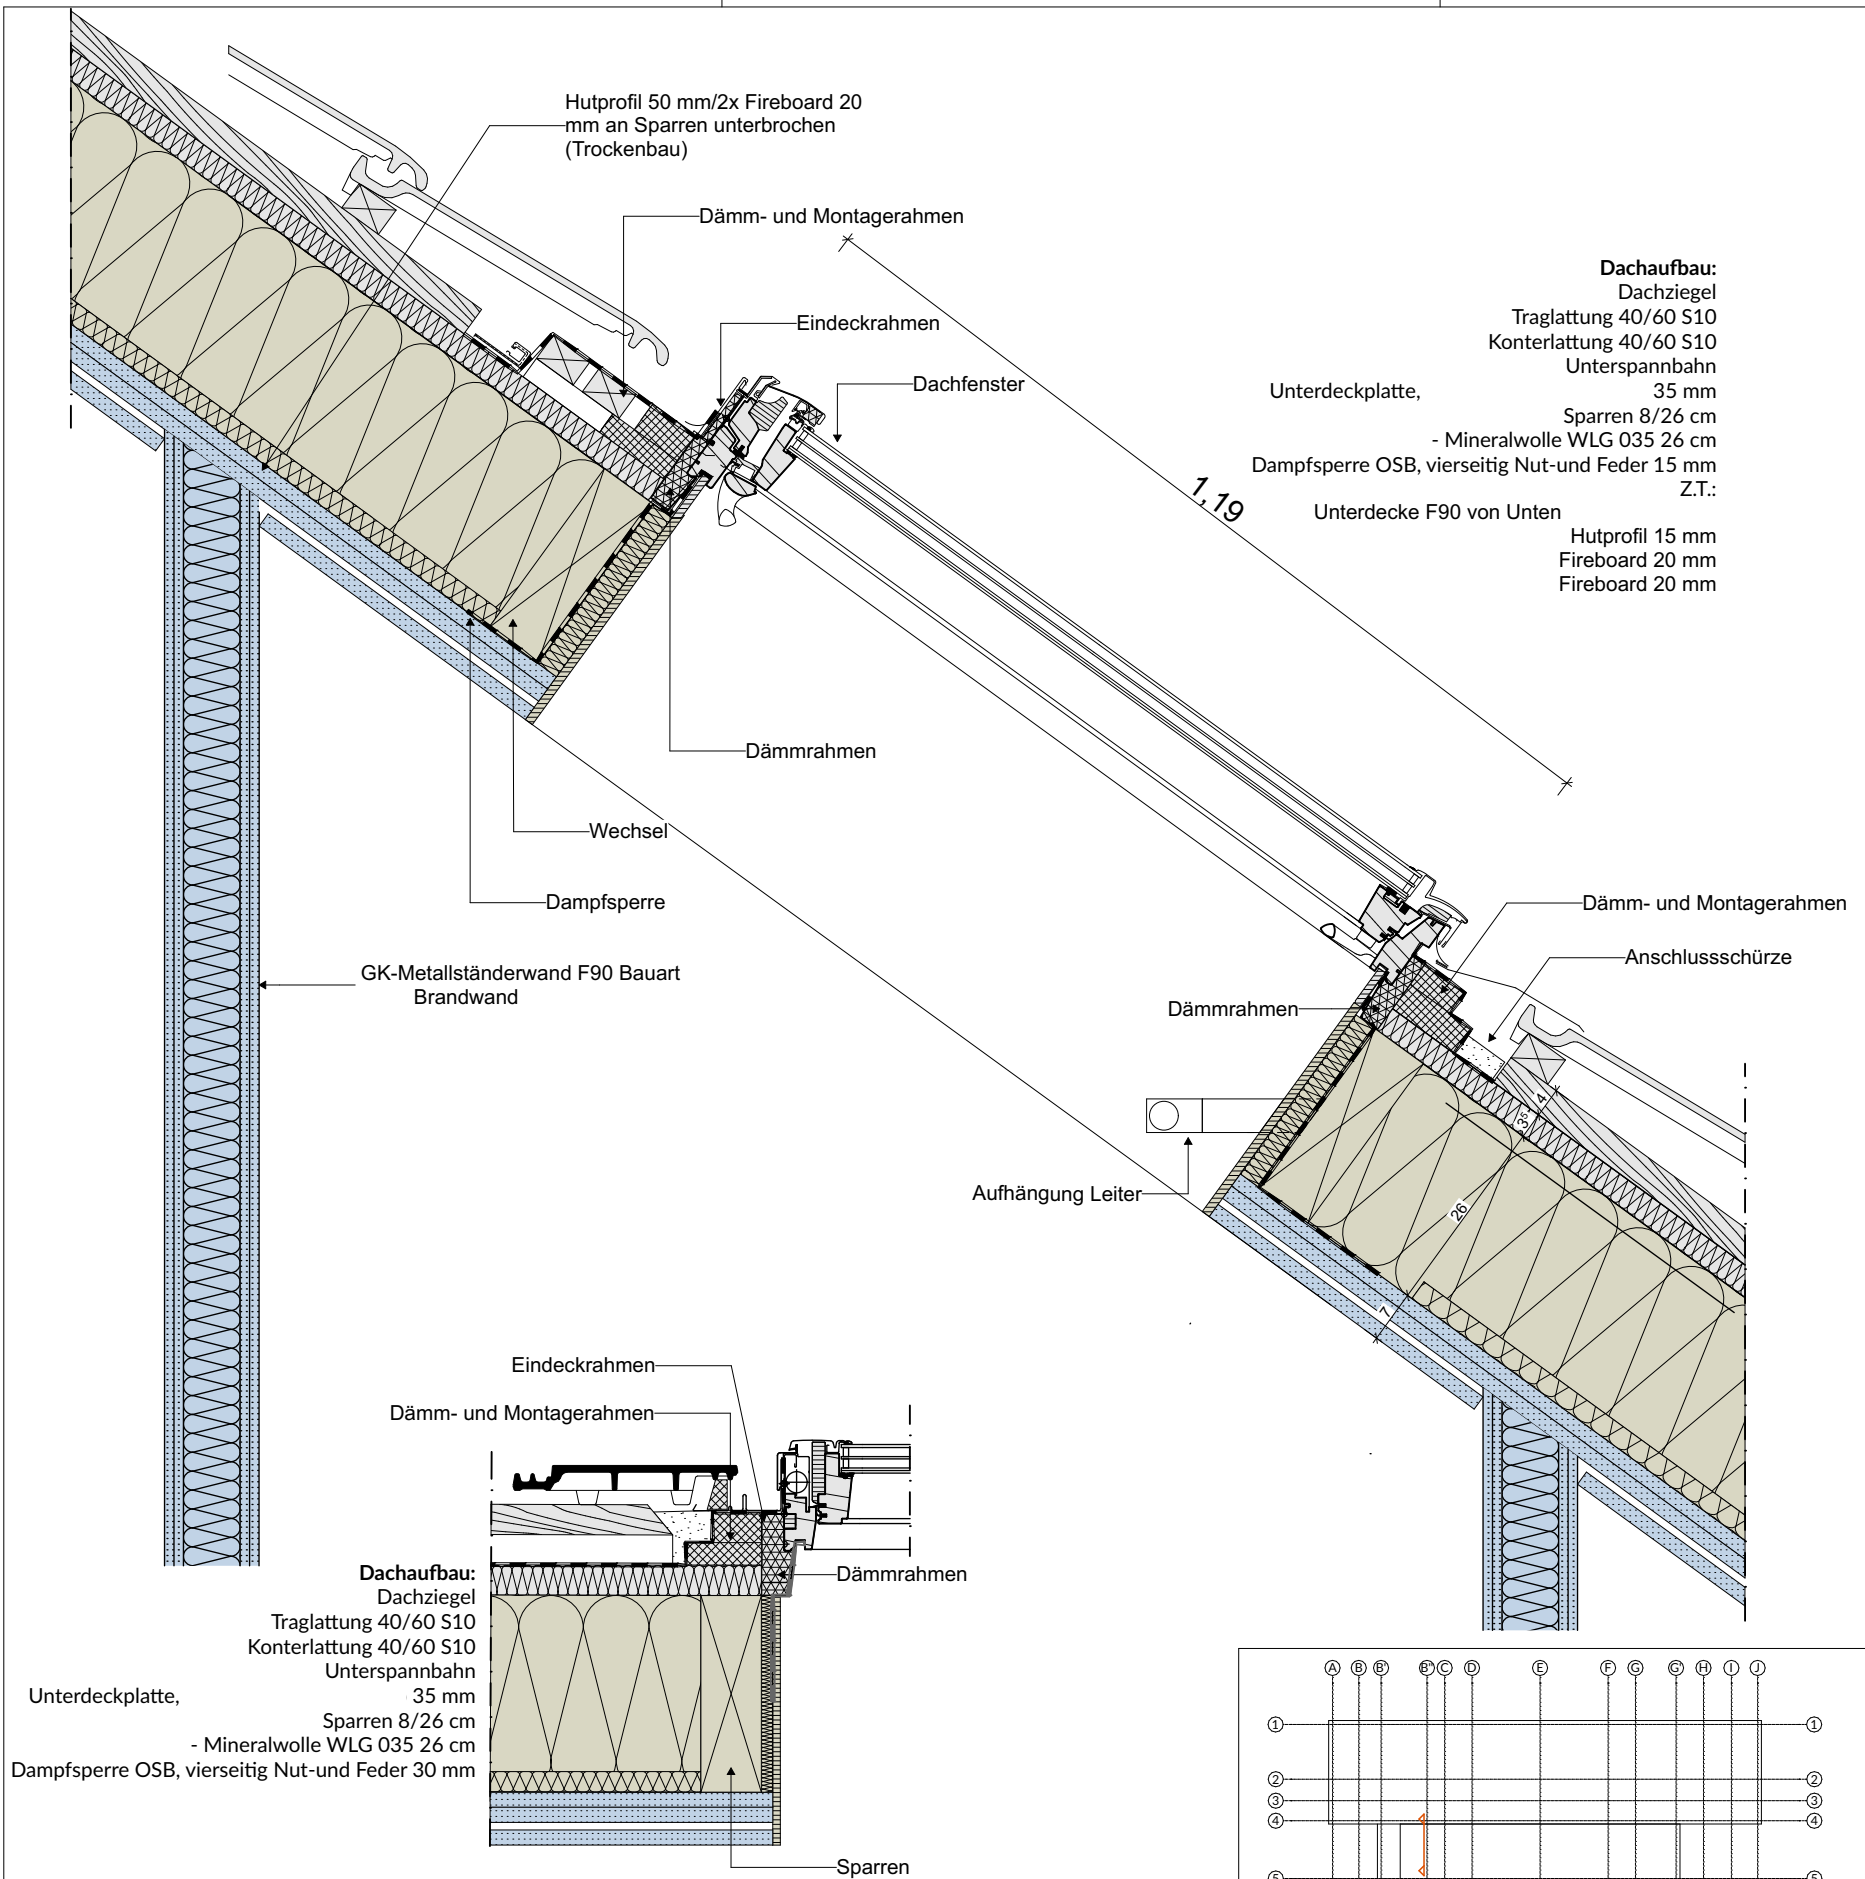

## Dachaufsicht

| Legende |               |  |                                     |
|---------|---------------|--|-------------------------------------|
|         | Kalksandstein |  | Estrich                             |
|         | Stahlbeton    |  | Mineralwolle-dämmung                |
|         | Sichtbeton    |  | EPS-/XPS-Dämmung / Perimeterdämmung |
|         | Holz          |  | Ziegel Sichtmauerwerk               |
|         | Dachziegel    |  | Gipskarton                          |
|         | REI/EI 30     |  | Leistung Zimmerer                   |
|         | REI/EI 60     |  | Leistung Dachdecker                 |
|         | REI/EI 90     |  | Leistung Dachdecker                 |
|         | BBW           |  | Leistung Trockenbau                 |

± 0,00 = 7,00 m üNN = OK FFB EG

|                                                                                 |       |                                   |                          |
|---------------------------------------------------------------------------------|-------|-----------------------------------|--------------------------|
|                                                                                 |       |                                   |                          |
| Index                                                                           | Datum | Änderungen / Ergänzungen          | Bearbeiter               |
| <b>GS Stickgras</b><br>Langenwischstraße 108, 27751 Delmenhorst <b>VORABZUG</b> |       |                                   | Datum<br><b>09.07.26</b> |
| Plan Nr.<br><b>06.06.2.8.</b>                                                   |       | Planinhalt<br><b>Dachausstieg</b> | Maßstab<br><b>1:10</b>   |
| Bauherr: <b>Stadt Delmenhorst</b><br>Am Stadtwall 1, 27749 Delmenhorst          |       |                                   |                          |
| Architekt:                                                                      |       |                                   |                          |

## Dach 2 Dachausstieg

Sämtliche Maße sind vom Unternehmer eigenverantwortlich am Bau zu prüfen.  
Alle Werkpläne sind nur in Verbindung mit den gültigen Schal- und Bewehrungsplänen des Tragwerksplaners, sowie den Durchbruchplänen der Fachingenieure gültig und/oder den ergänzenden Angaben.  
Dehnungsfugen sind nach Angabe Tragwerksplaner auszuführen. Der Ausführende ist verpflichtet, den Auftraggeber auf etwaige Unstimmigkeiten der Ausführungsunterlagen hinzuweisen (VOB, § 3.3).