


Regenablauf

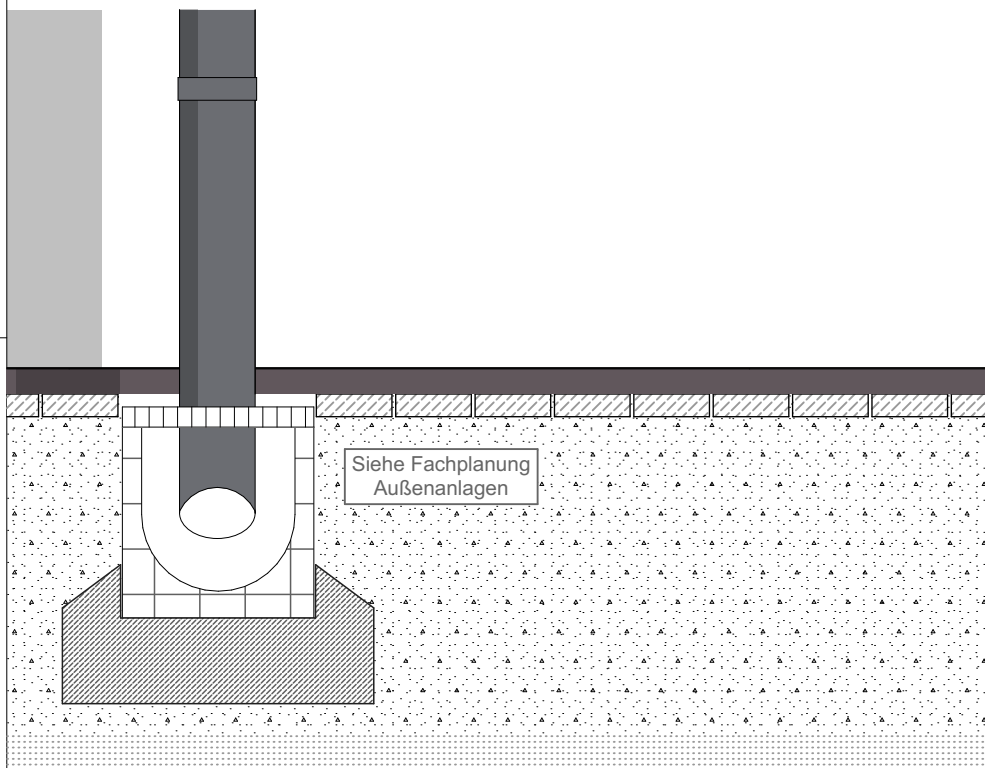

$\pm 0,00 = 7,00 \text{ m üNN} = \text{OK FFB EG}$

Konstruktion				Brandschutz							
BRH	Brüstungshöhe	AHD	Abhangdecke	RWA	Rauch-Wärme-Abzug		T30	Feuerwiderstandsklasse Tür und			
OK	Oberkante	DF	Dehnfuge	RM	Rauchmelder			Dauer in Minuten gem. DIN 4102-2			
UK	Unterkante	RR	Regenfallrohr	FL	Feuerlöscher		RS	Rauchschutztür,			
FFB	Fertigfußboden	SB	Sichtbeton	BBW	Bauart Brandwand			dicht- und selbstschließend			
RB	Rohbau	DA	Dachausstieg	F90	Feuerwiderstandsklasse und		RW	Rettungsweg			
UZ	Unterzug				Dauer in Minuten gegen Feuer und		NA	Notausgang			
					Wärmestrahlung gem. DIN 4102-2						

Kastenrinne mit Abdeckrost
Rinnensystem gemäß DIN EN 1433
DIN Nennweite 150 mm
kommt von Außenanlagenplaner

Fallrohr 100


Rinne

Sitzkonvektor

±0,00 OKFFB
=+7,00m ü.NN

-0.22°

Streifenfundament

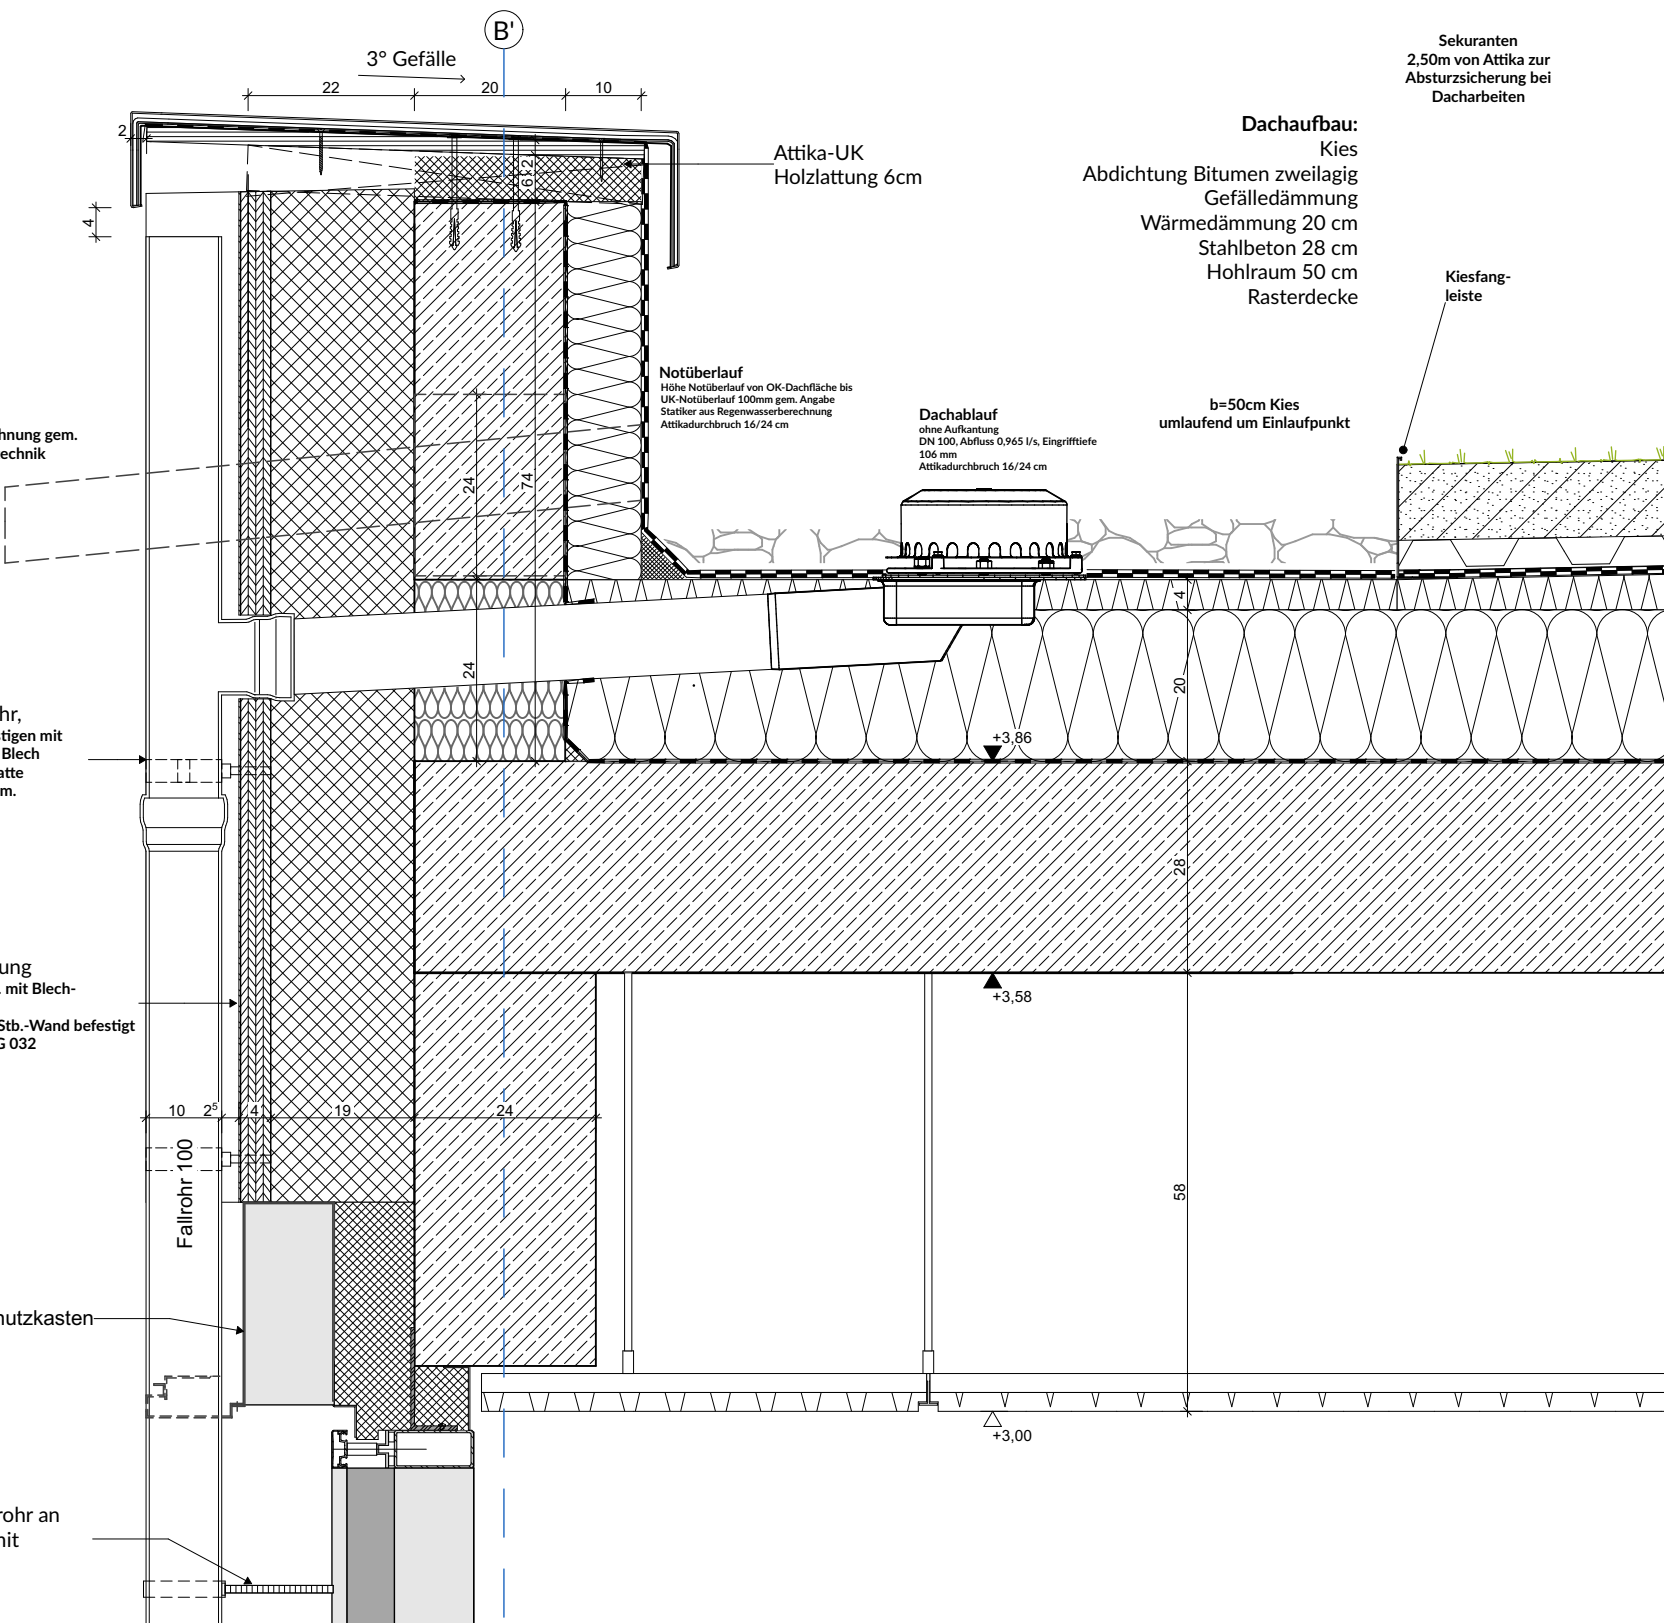

Plan / Dateinr.: 06.06.3.3.	Erstellungsdatum:	Bearbeiter: SB	Status:
Projektnr.: P22-03	Index:	Maßstab: 1:10	Geprüft von: