



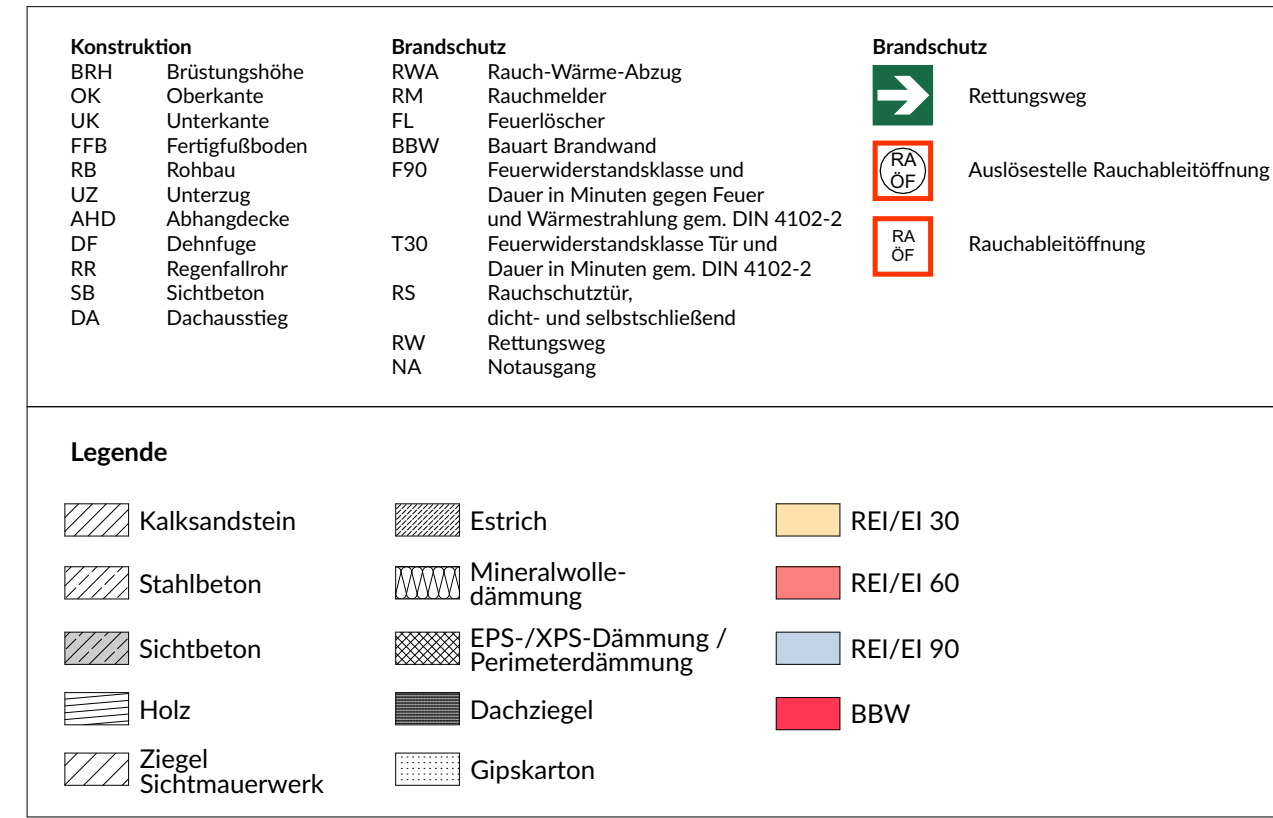

$\pm 0,00 = 7,00 \text{ m üNN} = \text{OK FFB EG}$

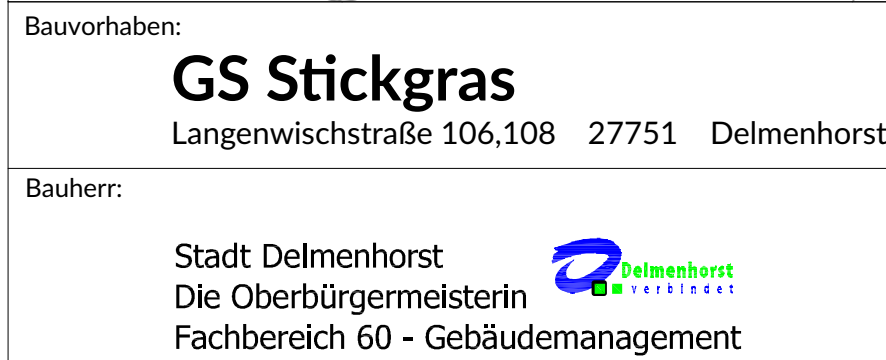

Architekt:

Leistungsphase:

LP 5 Ausführungsplanung

Planinhalt:

Regenüberlauf Satteldach Rinne

Plan / Dateinr.: 06.06.3.4.	Erstellungsdatum:	Bearbeiter: RB	Status:
Projektnr.: P22-03	Index:	Maßstab: 1:10	Geprüft von: