



Schnitt Kaskadenentwässerung

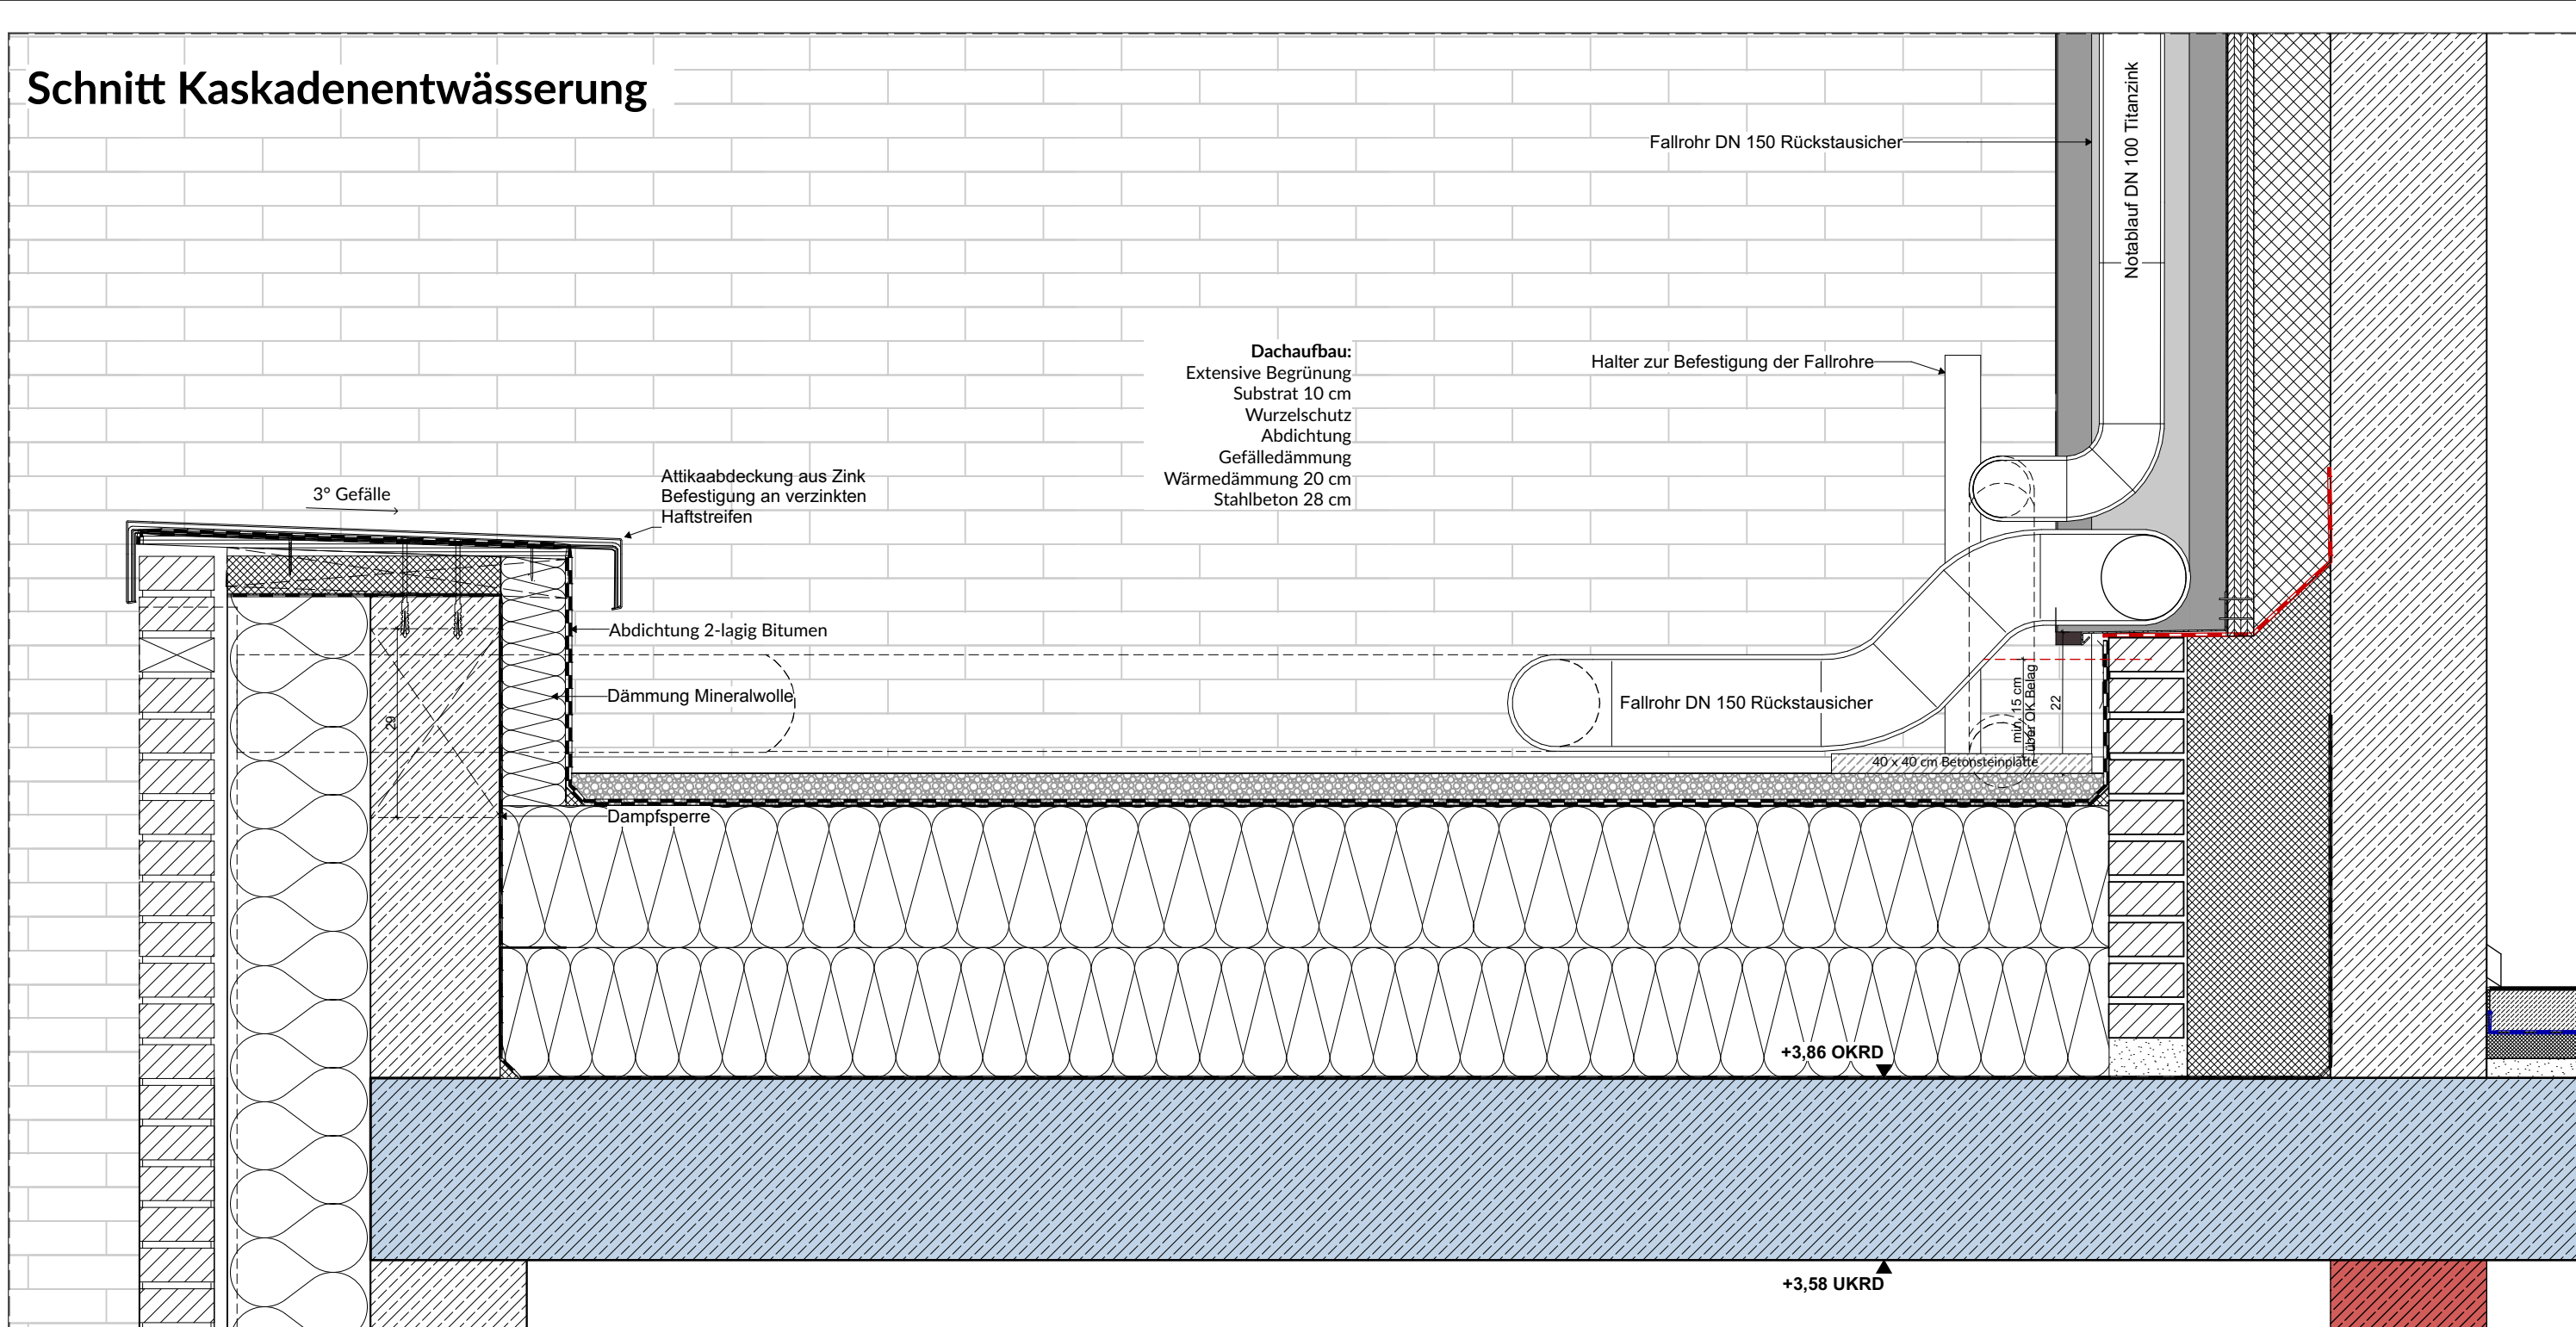

Draufsicht Kaskadenentwässerung

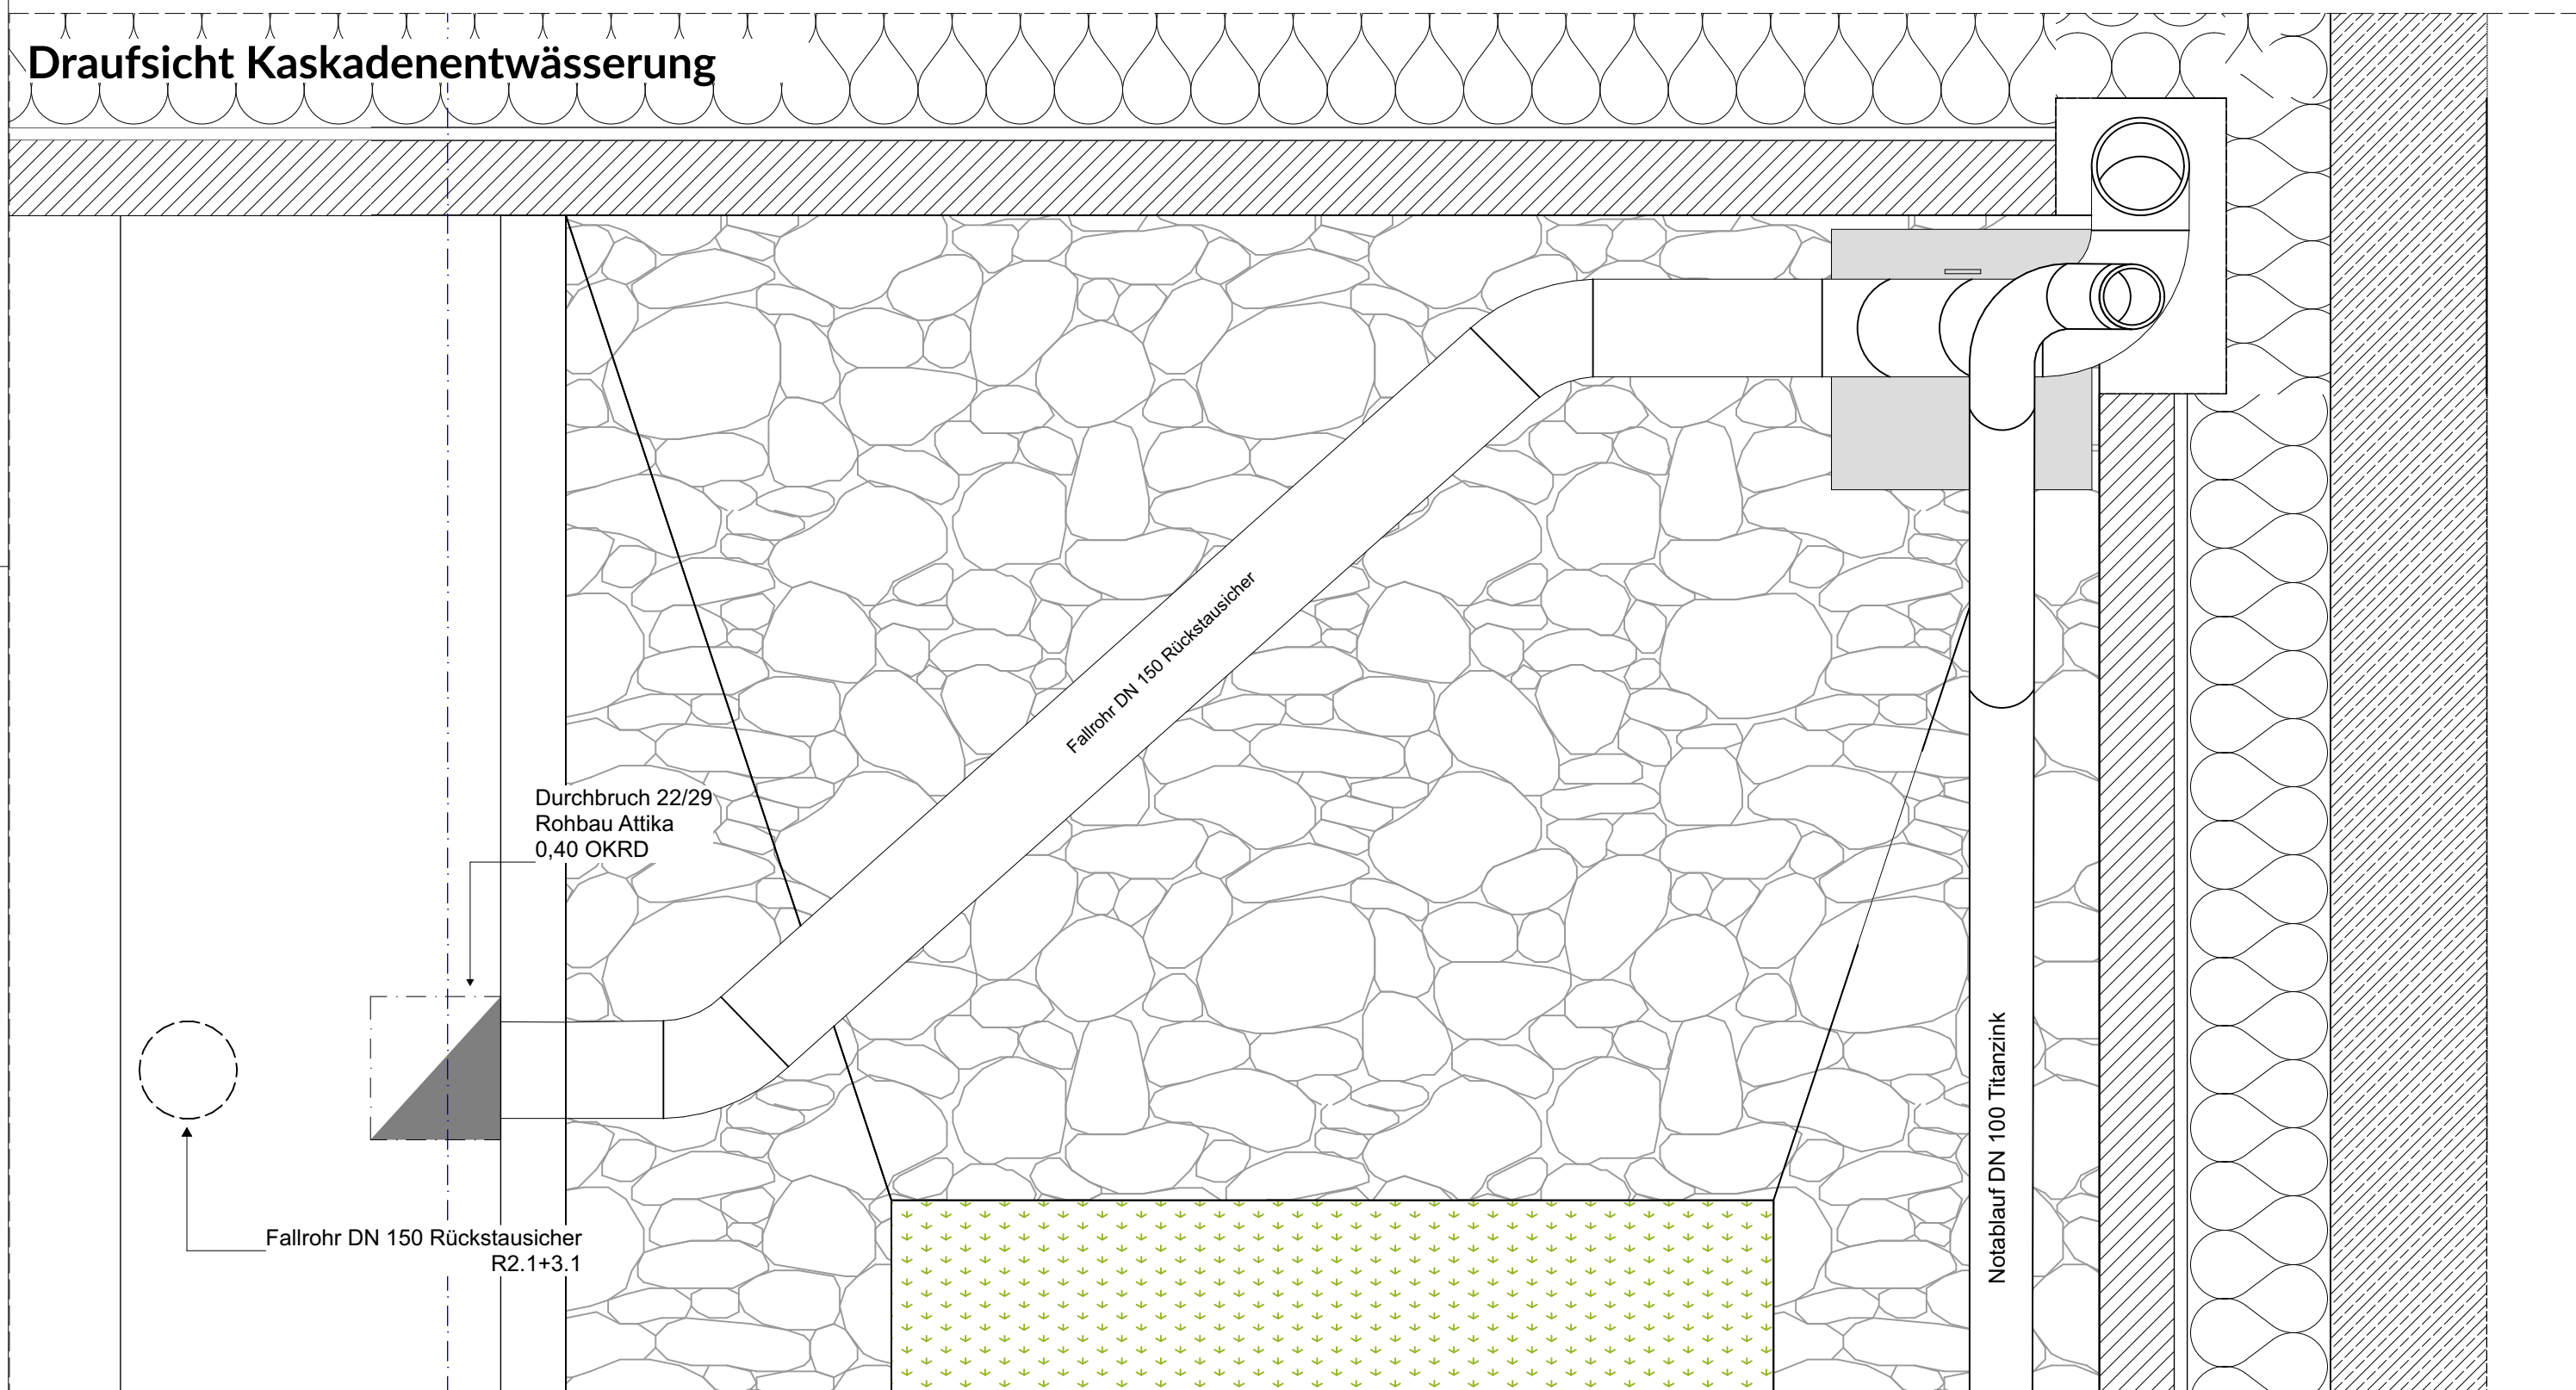

Sämtliche Maße sind vom Unternehmer eigenverantwortlich am Bau zu prüfen.
Alle Werkpläne sind nur in Verbindung mit den gültigen Schal- und Bewehrungsplänen des Tragwerksplaners, sowie den Durchbruchplänen der Fachingenieure gültig und/oder den ergänzenden Angaben. Dehnungsfugen sind nach Angabe Tragwerksplaner auszuführen. Der Ausführende ist verpflichtet, den Auftraggeber auf etwaige Unstimmigkeiten der Ausführungsunterlagen hinzuweisen (VOB, § 3.3).

$\pm 0,00 = 7,00 \text{ m üNN} = \text{OK FFB EG}$

Index	Datum	Änderungen / Ergänzungen	Name

Konstruktion			Brandschutz				
BRH	Brüstungshöhe	AHD	Abhangdecke	RVA	Rauch-Wärme-Abzug	T30	Feuerwiderstandsklasse Tür und Dauer in Minuten gem. DIN 4102-2
OK	Oberkante	DF	Dehnfuge	RM	Rauchmelder		
UK	Unterkante	RR	Regenfallrohr	FL	Feuerlöscher	R5	Rauchschutztür, dicht- und selbstschließend
FFB	Fertigfußboden	SB	Sichtbeton	BBW	Bauart Brandwand		
RB	Rohbau	DA	Dachaufstieg	F90	Feuerwiderstandsklasse und Dauer in Minuten gegen Feuer und Wärmestrahlung gem. DIN 4102-2	RW	Rettenungsweg
UZ	Unterzug					NA	Notausgang

Legende

Bauvorhaben:	
--------------	--

GS Stickgras

Langenwischstraße 106,108 27751 Delmenhorst

Bauherr:	
----------	--

Stadt Delmenhorst
Die Oberbürgermeisterin
Fachbereich 60 - Gebäudemanagement

Architekt:

Leistungsphase:

LP 5 Ausführungsplanung

Planinhalt:

Kaskadenentwässerung

Plan / Dateinr.: 06.06.3.5.	Erstellungsdatum:	Bearbeiter: SB	Status:
Projektnr.: P22-03	Index:	Maßstab: 1:10	Geprüft von: