


Bodenaufbau:
Verkehrslast C1 >3kN/qm
Linoleum R9 0,5 cm
mit Kleber, Fließspachtelung
Zementestrich C35 F5, 6 cm
schwind-/ verformungsfrei
PE Folie
Trittschalldämmung EPS 3 cm
mit ≤ 30 MN/m3 WLG 035,
Trittschallverbesserungsmaß =22,1 dB
Wärmedämmung EPS WLG 035 11 cm
Ausgleichschüttung 1,5cm, gebunden

Abdichtung gem. DIN 18534, 0,5 cm
Polymerbitumen-Schweißbahn
Wassereinwirkungsklasse W1-I (mäßig)
Stahlbeton 30 cm
Trennlage
XPS-Dämmung 6 cm, WLS 046
Sauberkeitsschicht 5 cm

0.34
Fachr. Musik

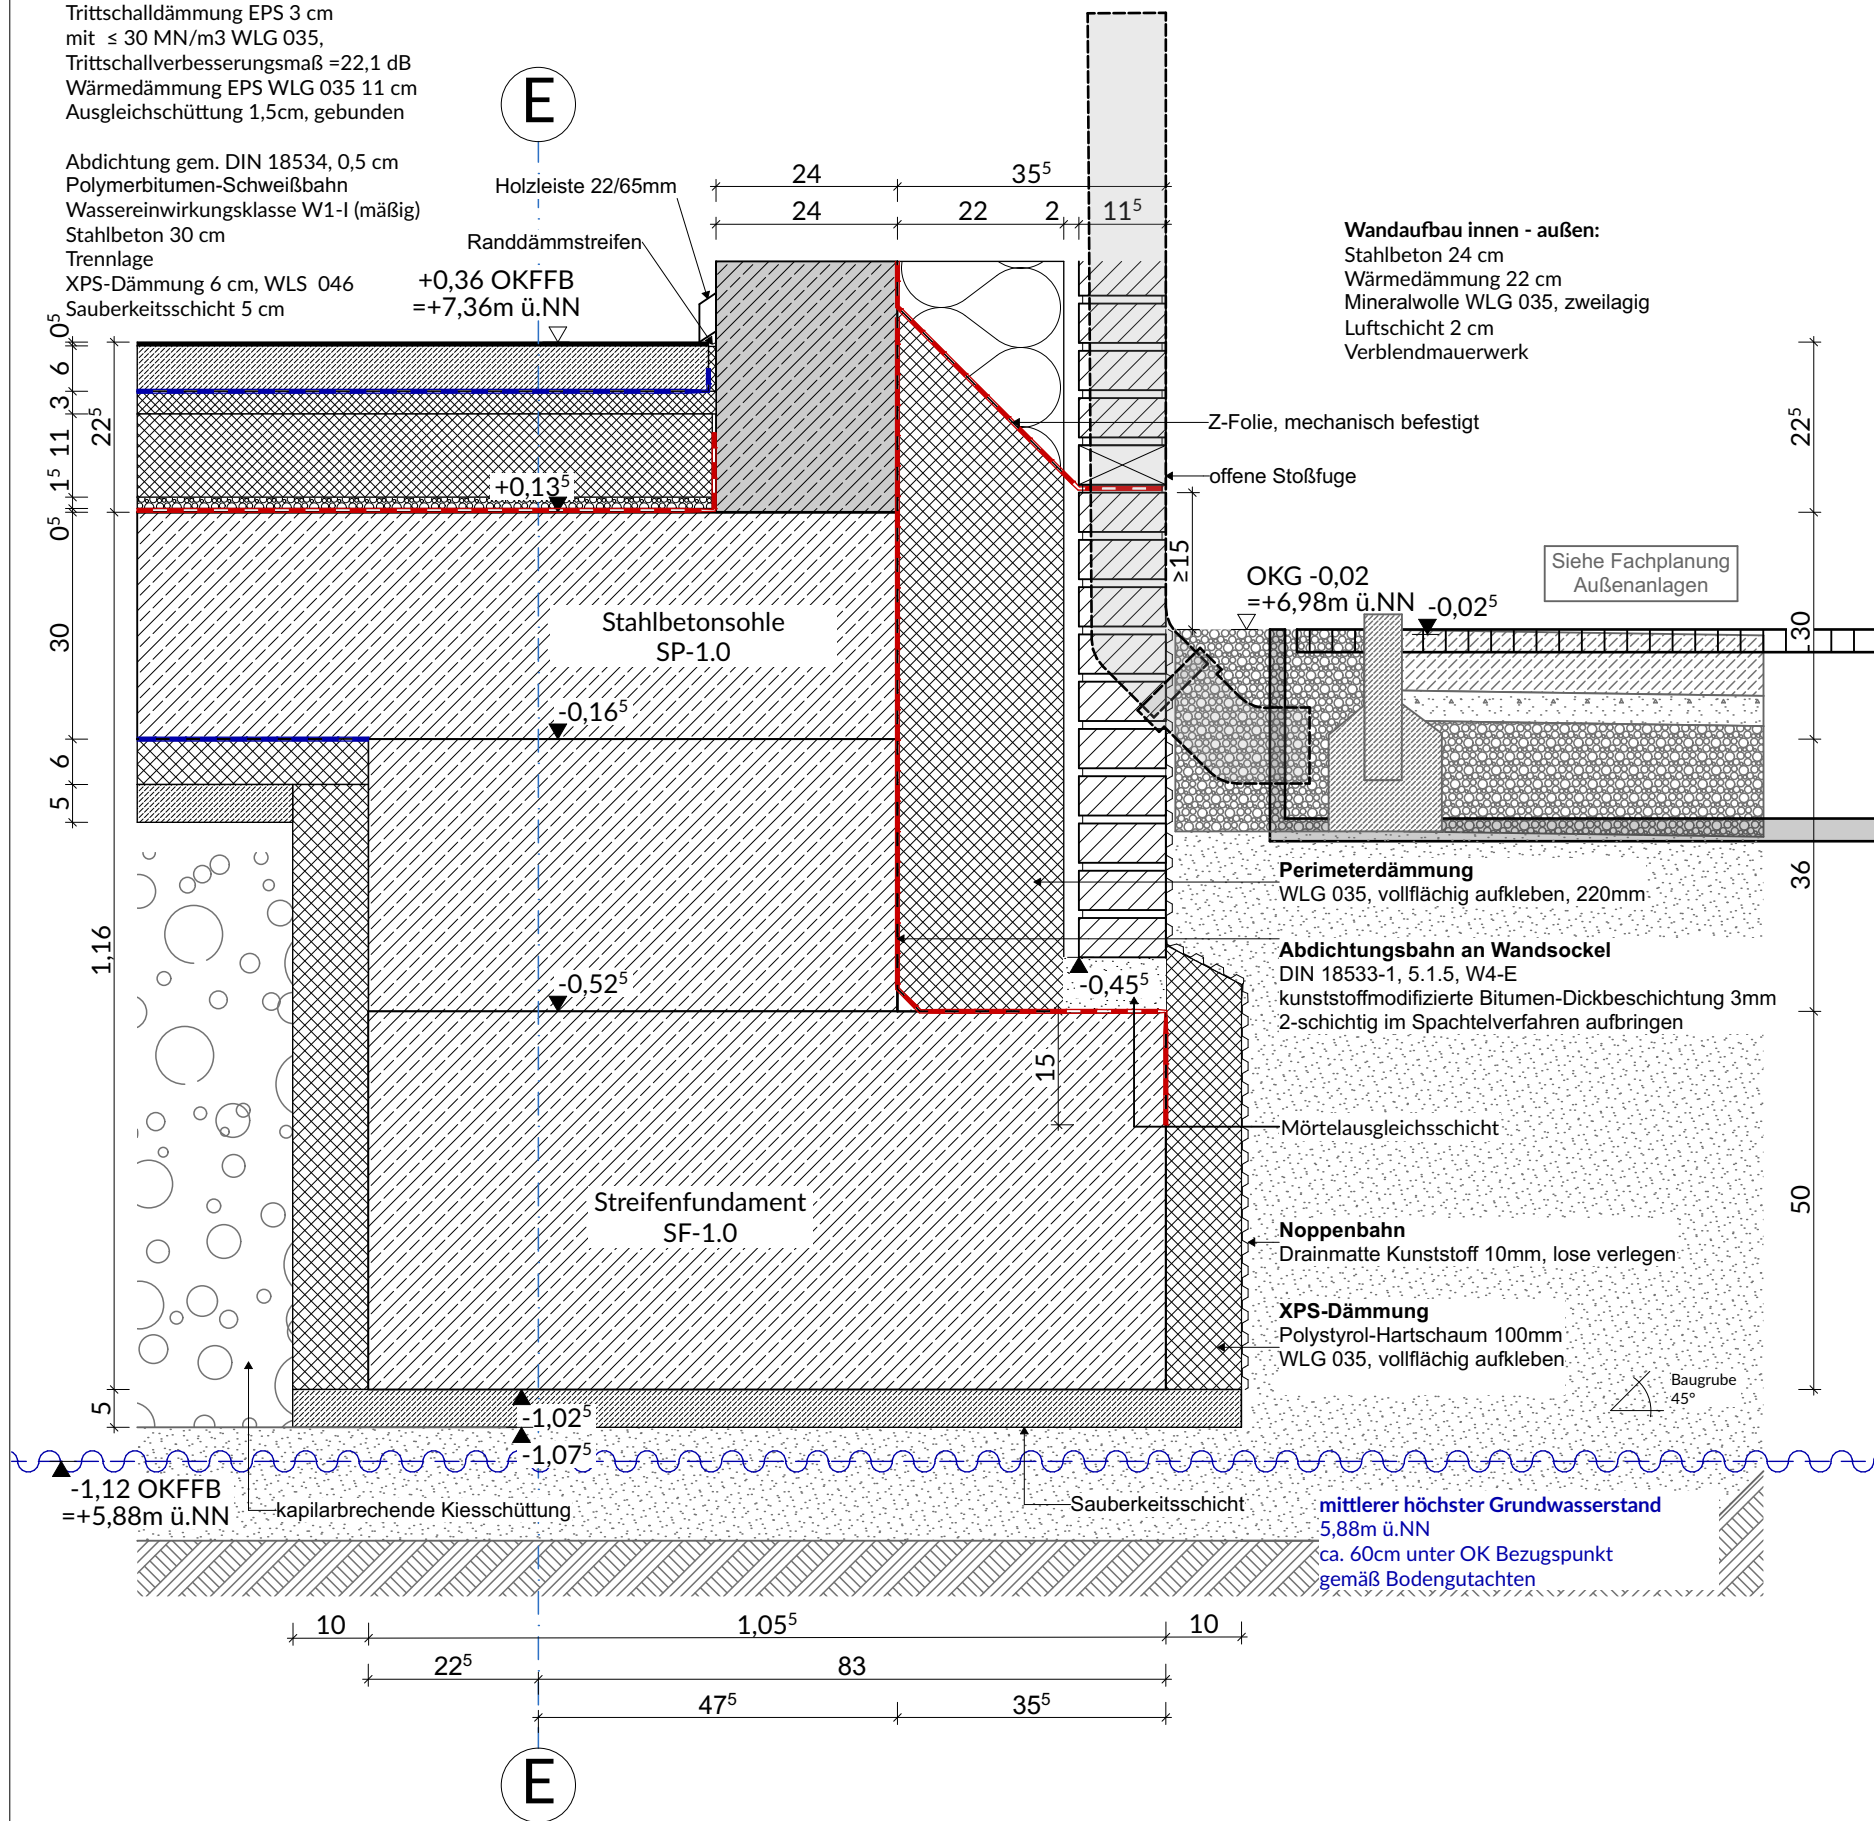

Wandaufbau innen - außen:
Stahlbeton 24 cm
Wärmedämmung 22 cm
Mineralwolle WLG 035, zweilagig
Luftschicht 2 cm
Verblendmauerwerk

OKG -0,02
=+6,98m ü.NN

Siehe Fachplanung
Außenanlagen

Perimeterdämmung
WLG 035, vollflächig aufkleben, 220mm

Abdichtungsbahn an Wandsockel
DIN 18533-1, 5.1.5, W4-E
kunststoffmodifizierte Bitumen-Dickbeschichtung 3mm
2-schichtig im Spachtelverfahren aufbringen

Mörtelgleichschicht

Noppenbahn
Drainmatte Kunststoff 10mm, lose verlegen

XPS-Dämmung
Polystyrol-Hartschaum 100mm
WLG 035, vollflächig aufkleben

Baugrube
45°

-1,12 OKFFB
=+5,88m ü.NN

kapilarbrechende Kiesschüttung

Sauberkeitsschicht

mittlerer höchster Grundwasserstand
5,88m ü.NN
ca. 60cm unter OK Bezugspunkt
gemäß Bodengutachten

-1,80 OKFFB
=+5,20m ü.NN

Sämtliche Maße sind vom Unternehmer eigenverantwortlich am Bau zu prüfen.
Alle Werkpläne sind nur in Verbindung mit den gültigen Schal- und Bewehrungsplänen des Tragwerksplaners, sowie den Durchbruchplänen der Fachingenieure gültig und/oder den ergänzenden Angaben.
Dehnungsfugen sind nach Angabe Tragwerksplaner auszuführen. Der Ausführende ist verpflichtet, den Auftraggeber auf etwaige Unstimmigkeiten der Ausführungsunterlagen hinzuweisen (VOB, § 3.3).

mittlerer höchster Grundwasserstand
5,2m ü.NN
gemäß untere Wasserbehörde



Legende			
	Kalksandstein		Estrich
	Stahlbeton		Mineralwolle-dämmung
	Sichtbeton		EPS-/XPS-Dämmung / Perimeterdämmung
	Holz		Ziegel Sichtmauerwerk
	Dachziegel		Gipskarton
	REI/EI 30		REI/EI 60
	REI/EI 90		BBW

± 0,00 = 7,00 m üNN = OK FFB EG

A - IA	In Bearbeitung	Abdichtung 15cm, Anschluss Fallrohr	Safia Baah-Asiedu
Index	Datum	Änderungen / Ergänzungen	Bearbeiter
GS Stickgras Langenwischstraße 108, 27751 Delmenhorst VORABZUG			Datum
			09.07.26
Plan Nr. 06.06.4.1.2.	Planinhalt Gründung Streifenfundament B-B		Maßstab 1:10
A - IA			
Bauherr: Stadt Delmenhorst Am Stadtwall 1, 27749 Delmenhorst			
Architekt:			