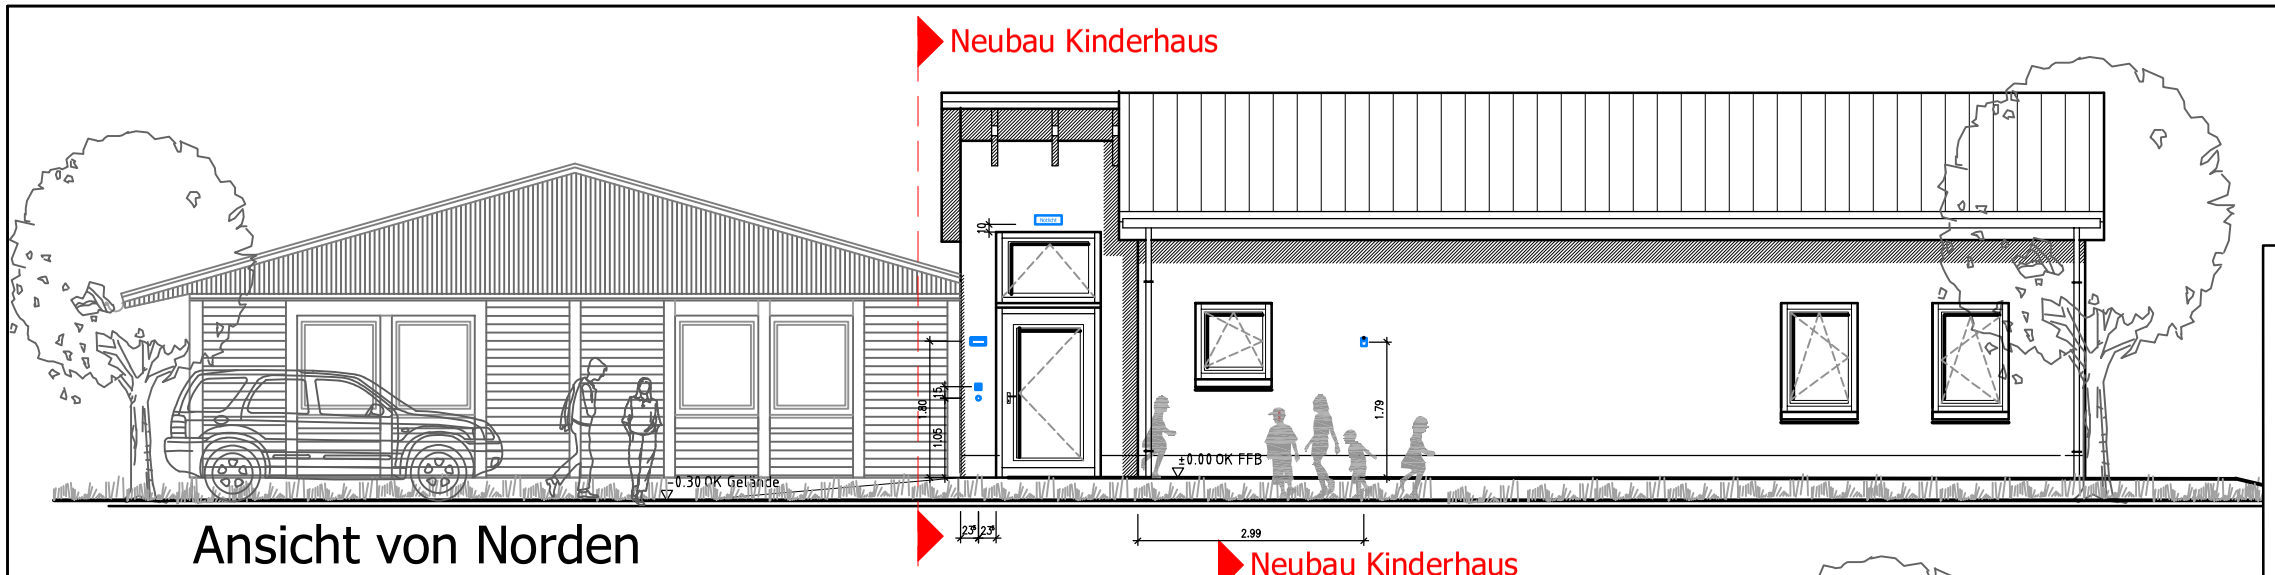

Ansicht von Norden

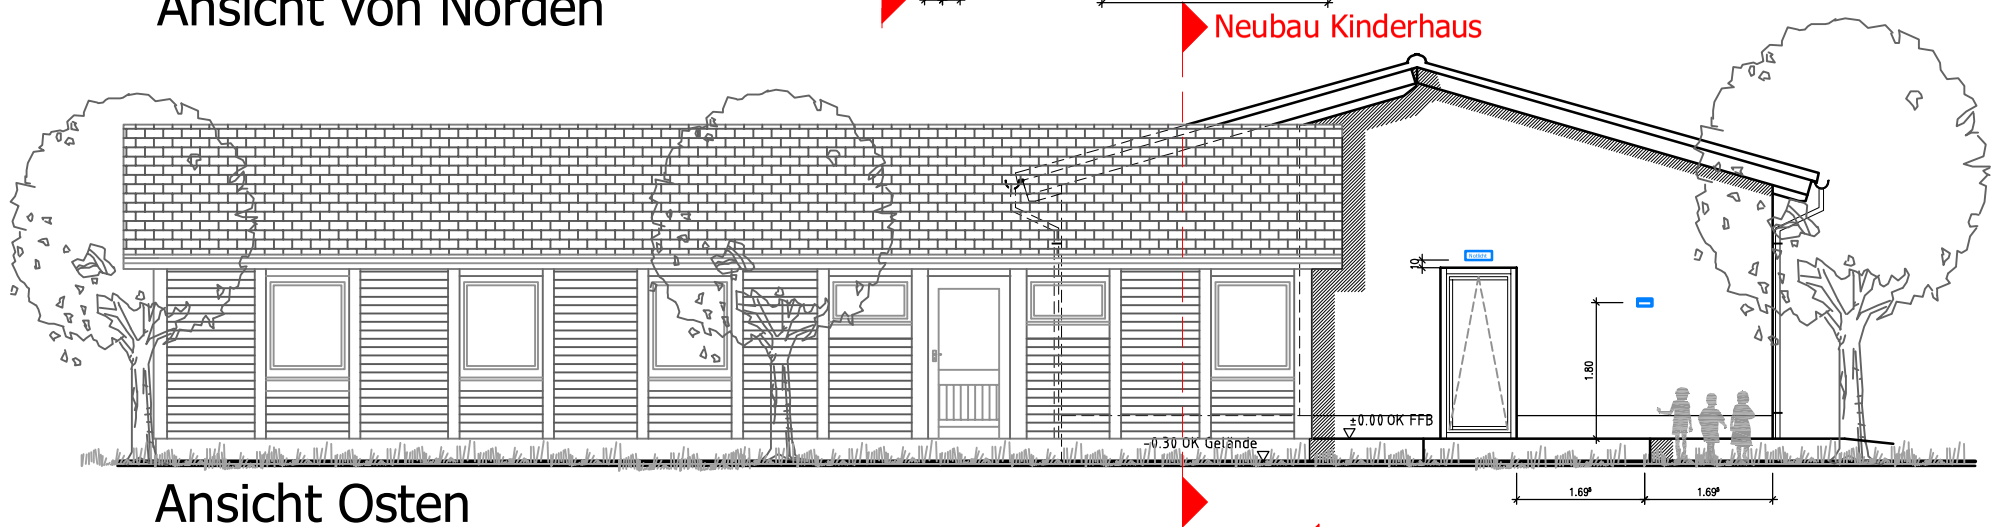

Ansicht Osten

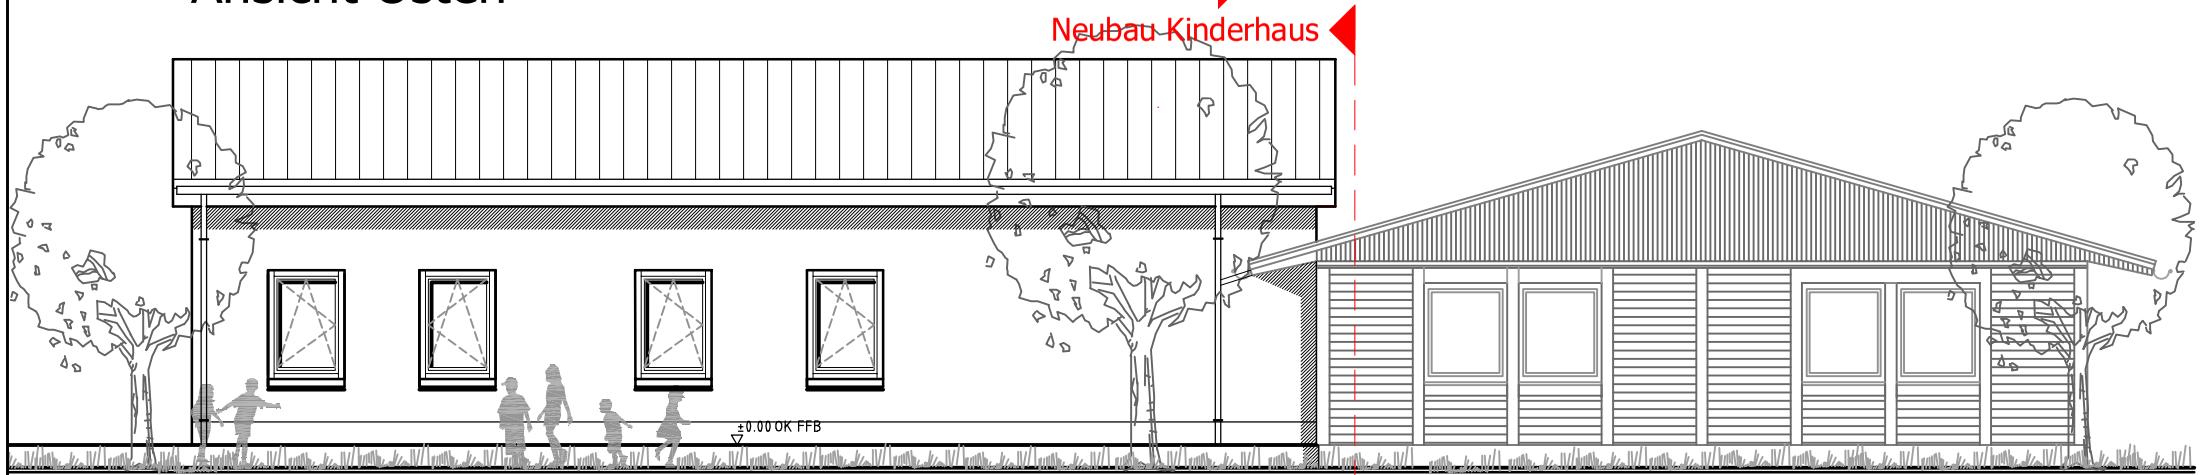

Ansicht von Süden

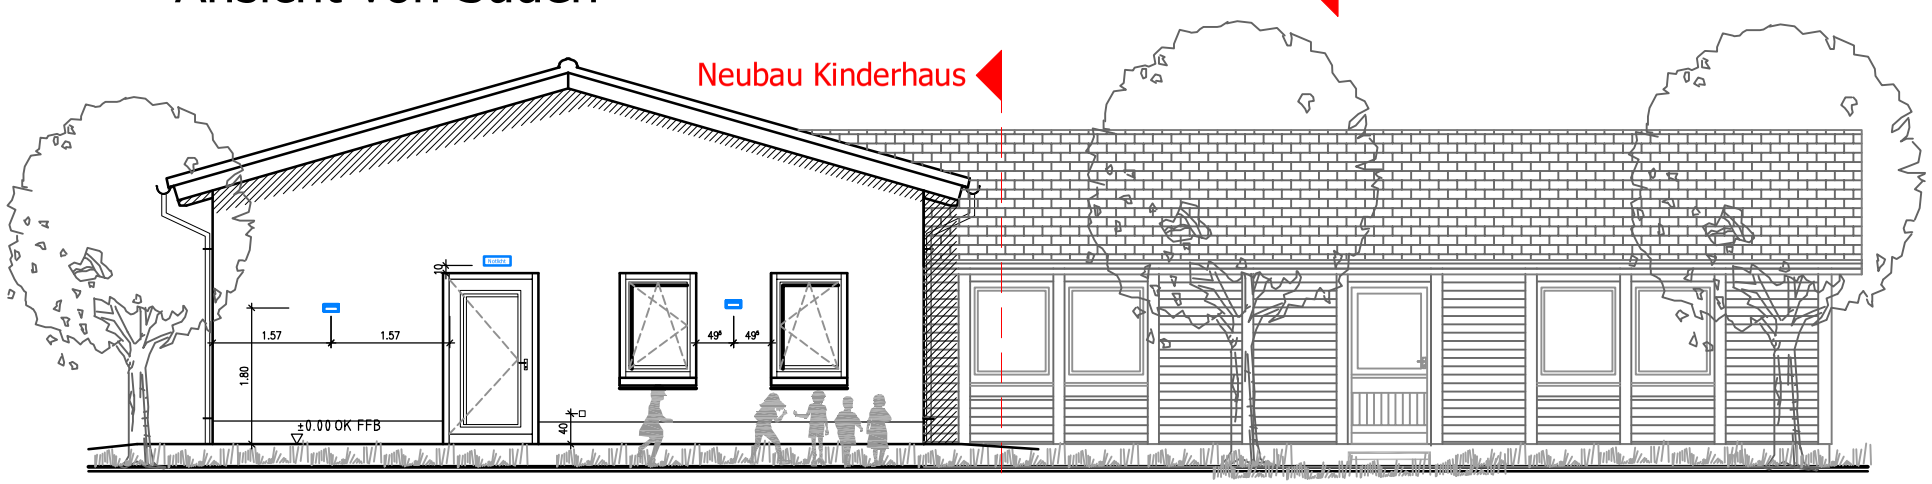

Ansicht von Westen

Legende

- Bestand
- Neubau

Alle Maße sind von den ausführenden Firmen zu prüfen, auf der Baustelle abzugleichen und bei Unstimmigkeiten mit der Bauleitung zu besprechen!

Index	Datum	Gez.	Änderung
02	28.01.2026	WAG	Plan überarbeitet
01	17.11.2025	WAG	Plan überarbeitet

AUSFÜHRUNG

Bauvorhaben

Erweiterungsneubau
eines Kinderhauses - Hasport -
Seestraße 40
27755 Delmenhorst

Bauherrin

Stadt Delmenhorst
Der Oberbürgermeisterin
Fachbereich 60 - Gebäudemanagement

Planung

Stadt Delmenhorst, Fachdienst 61
Neubau und Erweiterungsmaßnahmen
M. A. Herr Tobias Wagner
Tel.: 04221-992780 FAX: 04221-991260

Planinhalt

Ansichten

Maßstab	Plannummer	Datum	Gezeichnet
1:100	AR_A_560	10.02.2022	WAG/LEY/IL