


Dachaufbau (von aussen nach innen):

- 01 Dachziegel
- 02 Lattung 6x4 cm
- 03 Konterlattung 8x4 cm
- 04 Diffusionsoffene Unterdeckbahn
- 05 Dachsparren mit Volldämmung 6x24 cm
- 06 OSB-Platte 1,8 cm
- 07 Installationsebene mind. 35,5 cm i.L.
- 08 Abgehängte Akustikdecke mit UK

Wandaufbau (von außen nach innen)

- 01 Außenputz 20mm
- 02_Porenbetonstein 480 x 249mm
- 03_Innenputz 15mm

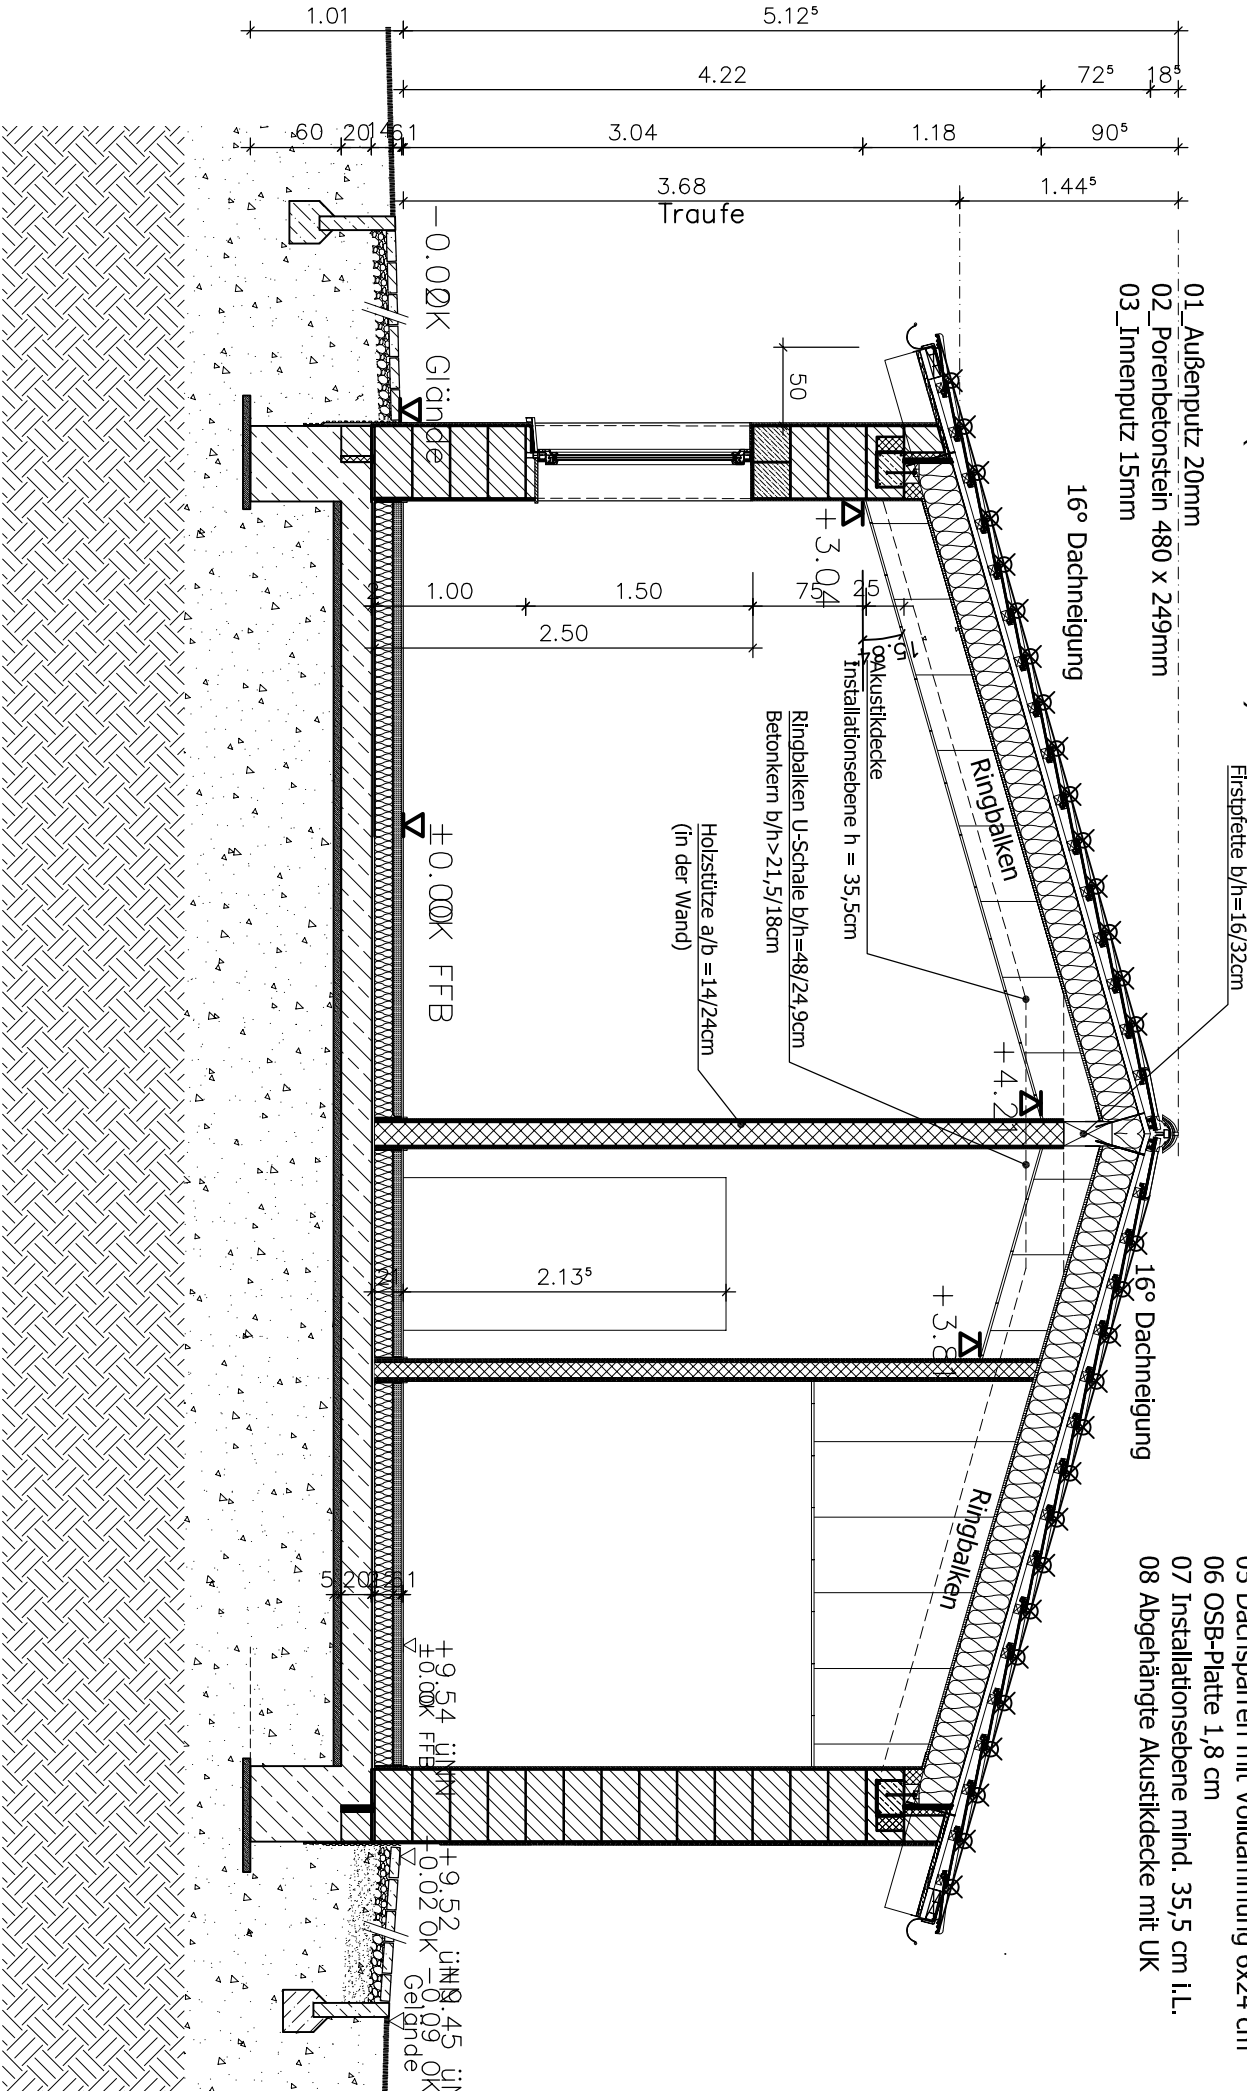

Schnitt A-A

Fußbodenaufbau (von innen nach außen)

- 01_Bodenbelag, Aufbauhöhe max. 2 cm
- 02_Estrich, schwimmend, inkl. Fußbodenheizung und Noppenplatte, 8 cm
- 03_Dämmung, 12 cm
- 04_Abdichtung Sohlplatte gem. DIN 18533-1 bis 3
- 05_Stb-Sohlplatte, 20 cm
- 06_Horizontale Feuchtesperre
- 07_Sauberkeitsschicht ca. 5 cm
- 08_Bodenaustausch gem. Bodengutachten
- 09_Drainageröhre in Kiesbett gem. Bodengutachten
- 10_gewachsener Boden

Alle Maße sind von den ausführenden Firmen zu prüfen, auf der Baustelle abzugleichen und bei Unstimmigkeiten mit der Bauleitung zu besprechen!

Ausschreibung

Bauvorhaben

Erweiterungsneubau eines Kinderhauses - Hasport - Seestraße 40 , 27755 Delmenhorst

Bauherrin

Stadt Delmenhorst
- Die Oberbürgermeisterin -



Planinhalt

Schnitt A-A

Maßstab

1:50

Plannummer

AR_AS_731

Datum

28.01.2026