


Schnitt 1-1 Haltestelle Elsässer Straße stadtauswärts

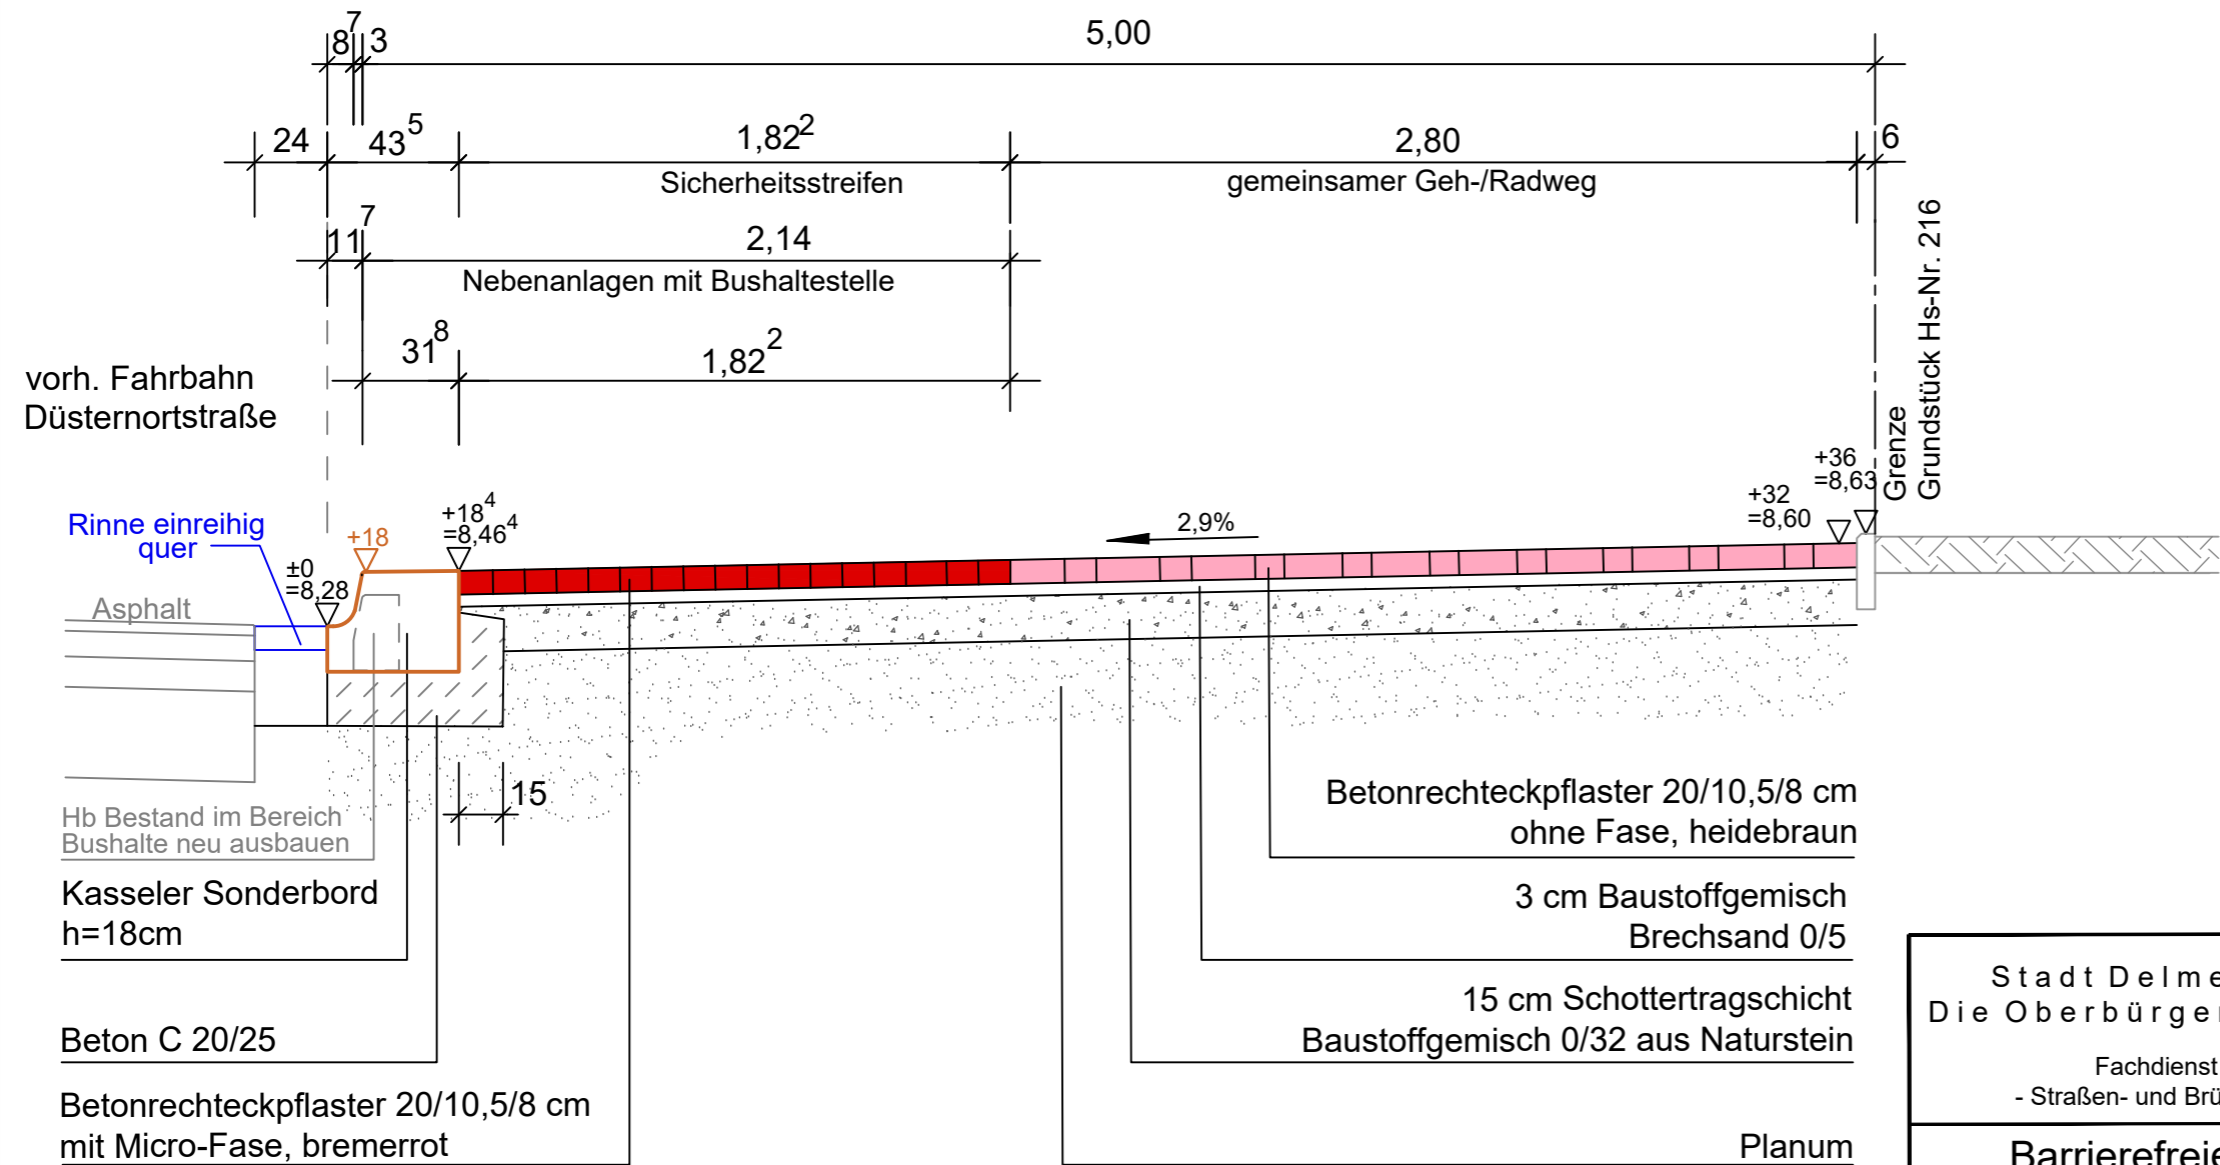

Stadt Delmenhorst
Die Oberbürgermeisterin

Fachdienst 53
- Straßen- und Brückenbau -

Delmenhorst
verbindet

Barrierefreier Ausbau von Haltestellen 2026
Haltestelle Elsässer Straße (Düsternortstraße)
(stadtauswärts)

- Querschnitt 1 - 1 -				Maßstab
				1 : 25
	Datum	Name	Fachdienstleiter	Blatt - Nr.
gezeichnet	21.05.2025	Mersmeyer	gez. Heinrichs, 21.05.2025	QP_1
Projektleiter	21.05.2025	Warnecke		
geprüft	21.05.2025	gez. Warnecke		