Schnitt 1-1 Haltestelle Brauenkamper Straße stadteinwärts

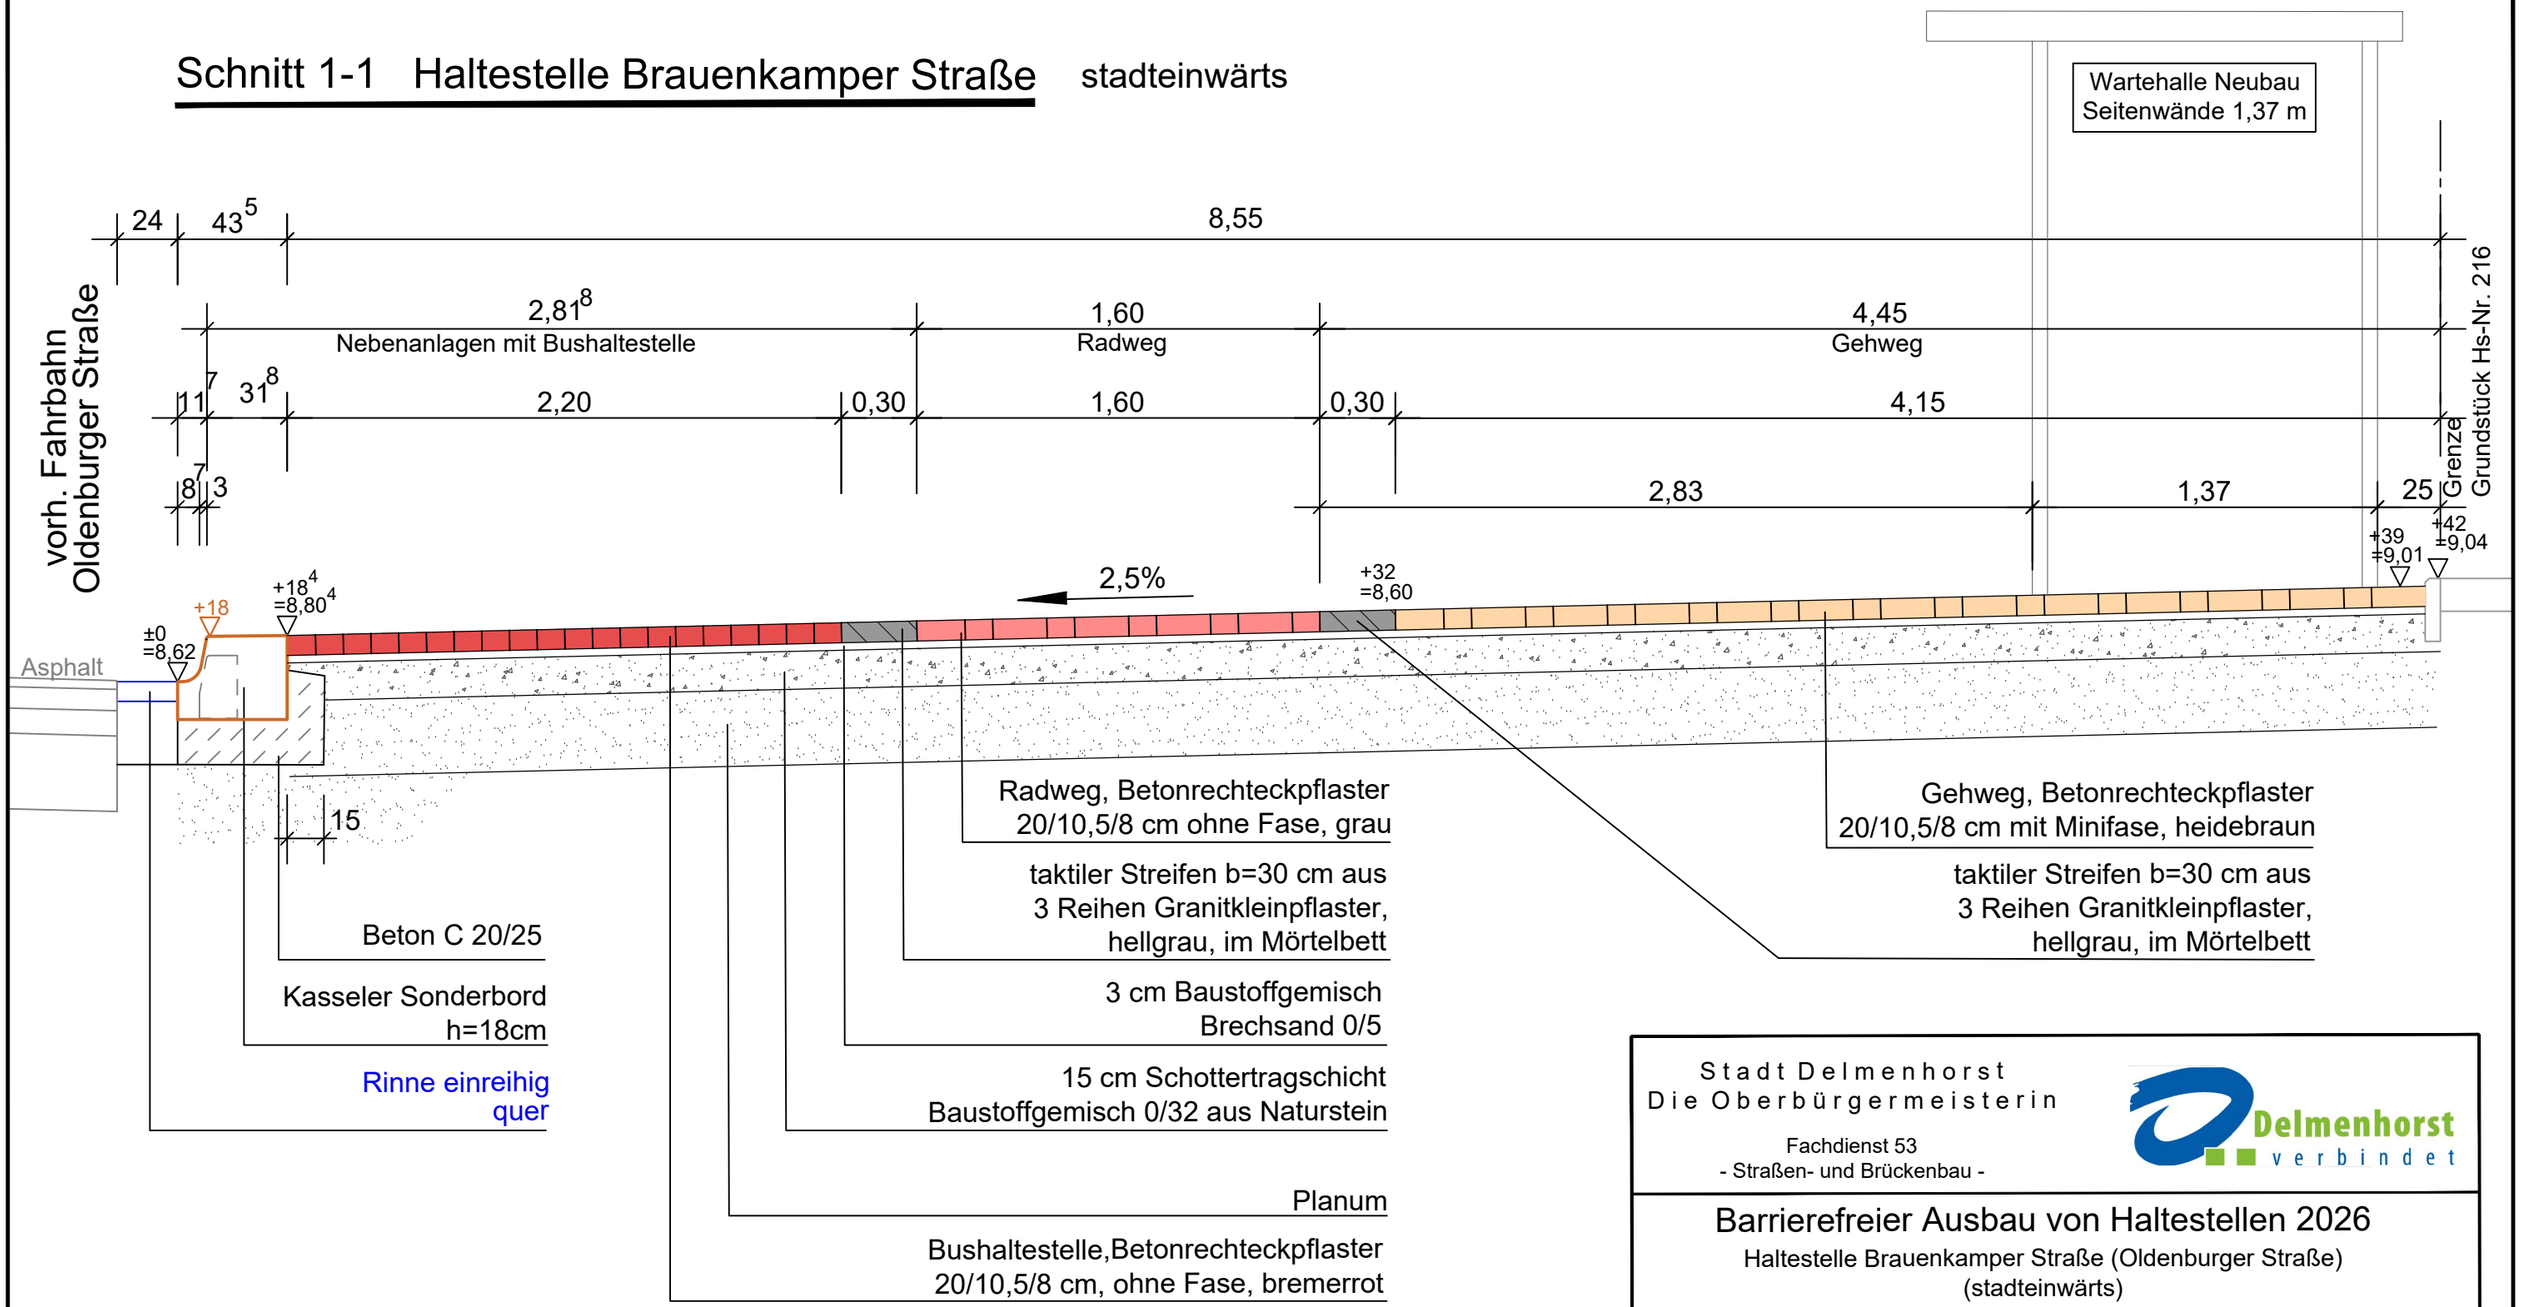

Stadt Delmenhorst
Die Oberbürgermeisterin

Fachdienst 53
- Straßen- und Brückenbau -

Delmenhorst verbindet

Barrierefreier Ausbau von Haltestellen 2026

Haltestelle Brauenkamper Straße (Oldenburger Straße)
(stadteinwärts)

- Querschnitt 1 - 1 -

Maßstab
1 : 25

	Datum	Name	Fachdienstleiter	Blatt - Nr.
gezeichnet	20.05.2025	Mersmeyer		QP_1
Projektleiter	20.05.2025	Warnecke		
geprüft				

Quelle: Auszug aus den Geobasisdaten der Niedersächsischen Vermessungs- und Katasterverwaltung
© 2018 Landesamt für Geoinformation und Landentwicklung Niedersachsen (LGLN)

LGLN

T:\50_FB5\53\ACAD\B_Bushaltestellen\2026_ Lange Str.(Friedrich-E._Allee)__(Düsternortstr.)__(Oldenburger Str.)\2026_Friedrich_E._Allee_(Lange Str.)\QP