

Legende

Alle Maße sind von den ausführenden Firmen zu prüfen, auf der Baustelle abzugleichen und bei Unstimmigkeiten mit der Bauleitung zu besprechen!

02	28.01.2026	WAG	Plan überarbeitet	
01	06.05.2024	IL	Statikvorgaben eingepflegt, Detailpunkte eingefügt	
Index	Datum	Gez.	Änderung	


AUSFÜHRUNG

Bauvorhaben  
**Erweiterungsneubau  
eines Kinderhauses - Hasport -**  
Seestraße 40, 27755 Delmenhorst

Bauherrin  
Stadt Delmenhorst  
Die Oberbürgermeisterin  
Fachbereich 60 - Gebäudemanagement

Planung  
Stadt Delmenhorst, Fachdienst 61  
Neubau und Erweiterungsmaßnahmen  
M. A. Herr Tobias Wagner  
Tel.: 04221-992780 FAX: 04221-991260

Schnitt A-A

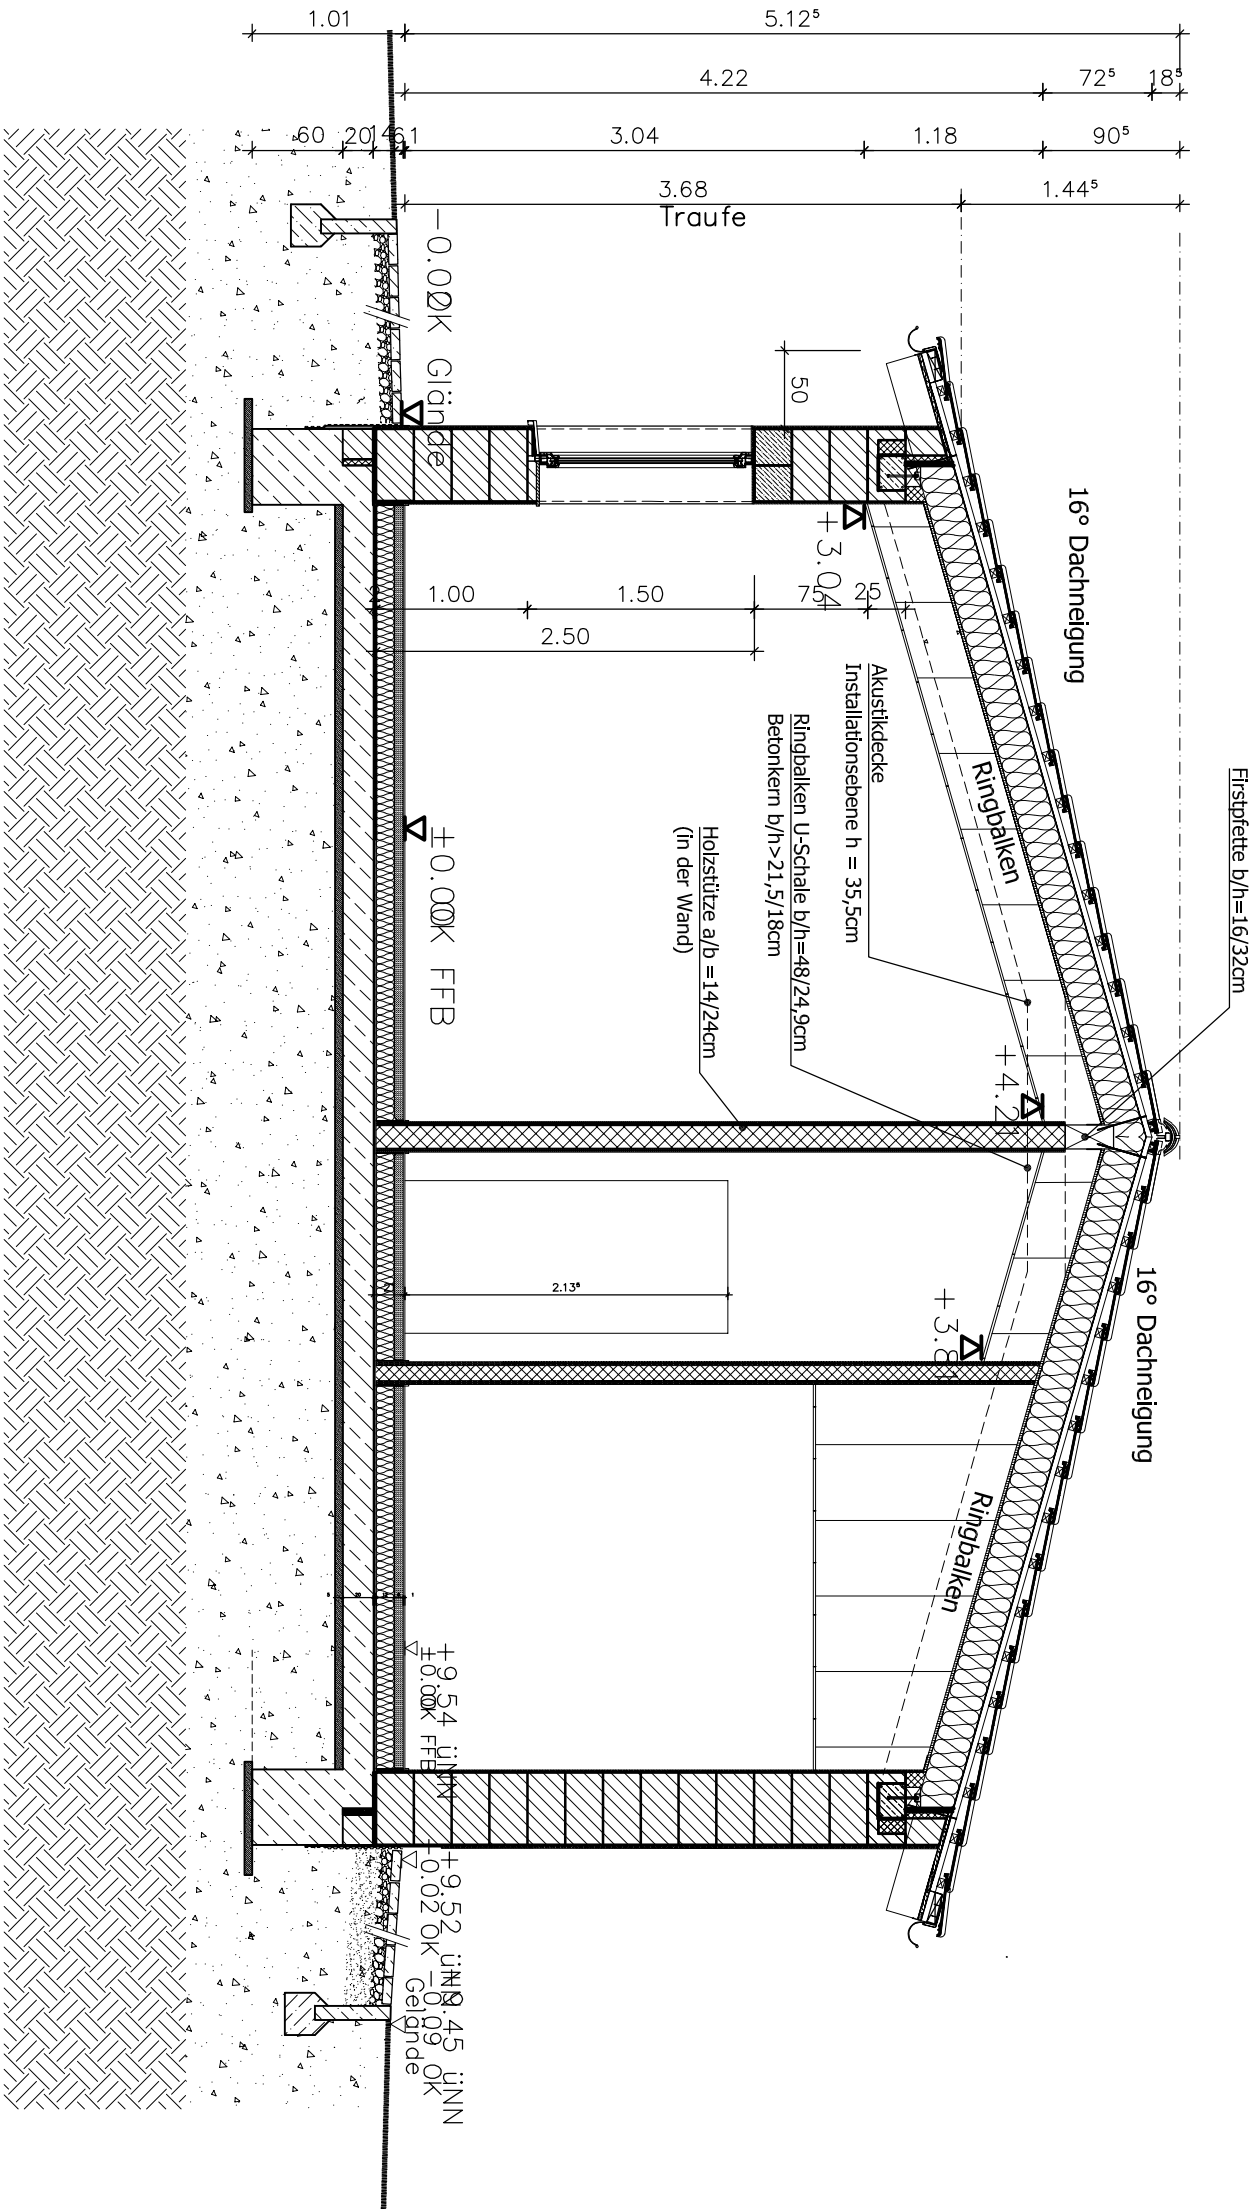

Schnitt A-A