

## Legende

Alle Maße sind von den ausführenden Firmen zu prüfen, auf der Baustelle abzugleichen und bei Unstimmigkeiten mit der Bauleitung zu besprechen!

02	28.01.2026	WAG	Plan überarbeitet
01	06.05.2024	IL	Statkvorgaben eingefügt, Detailpunkte eingefügt Zuständigkeit Planung Will -> Leymann
Index	Datum	Gez.	Änderung

# AUSFÜHRUNG

**Bauvorhaben**  
**Erweiterungsneubau**  
**eines Kinderhauses - Hasport -**  
Seestraße 40, 27755 Delmenhorst

Stadt Delmenhorst  
Die Oberbürgermeisterin  
Fachbereich 60 - Gebäudemanagement

Planung  
Stadt Delmenhorst, Fachdienst 61  
Neubau und Erweiterungsmaßnahmen  
M. A. Herr Tobias Wagner  
Tel.: 04221-992780 FAX: 04221-991260

## Schnitt B-B


Maßstab 1:50	Plannummer AR_A_533	Datum 29.07.2024	Gezeichnet WAG/LEY/IL
-----------------	------------------------	---------------------	--------------------------

Wandaufbau (von außen nach innen)

01\_Äußenputz 20mm

02\_Porenbetonstein 480 x 249mm

03\_Innenputz 15mm

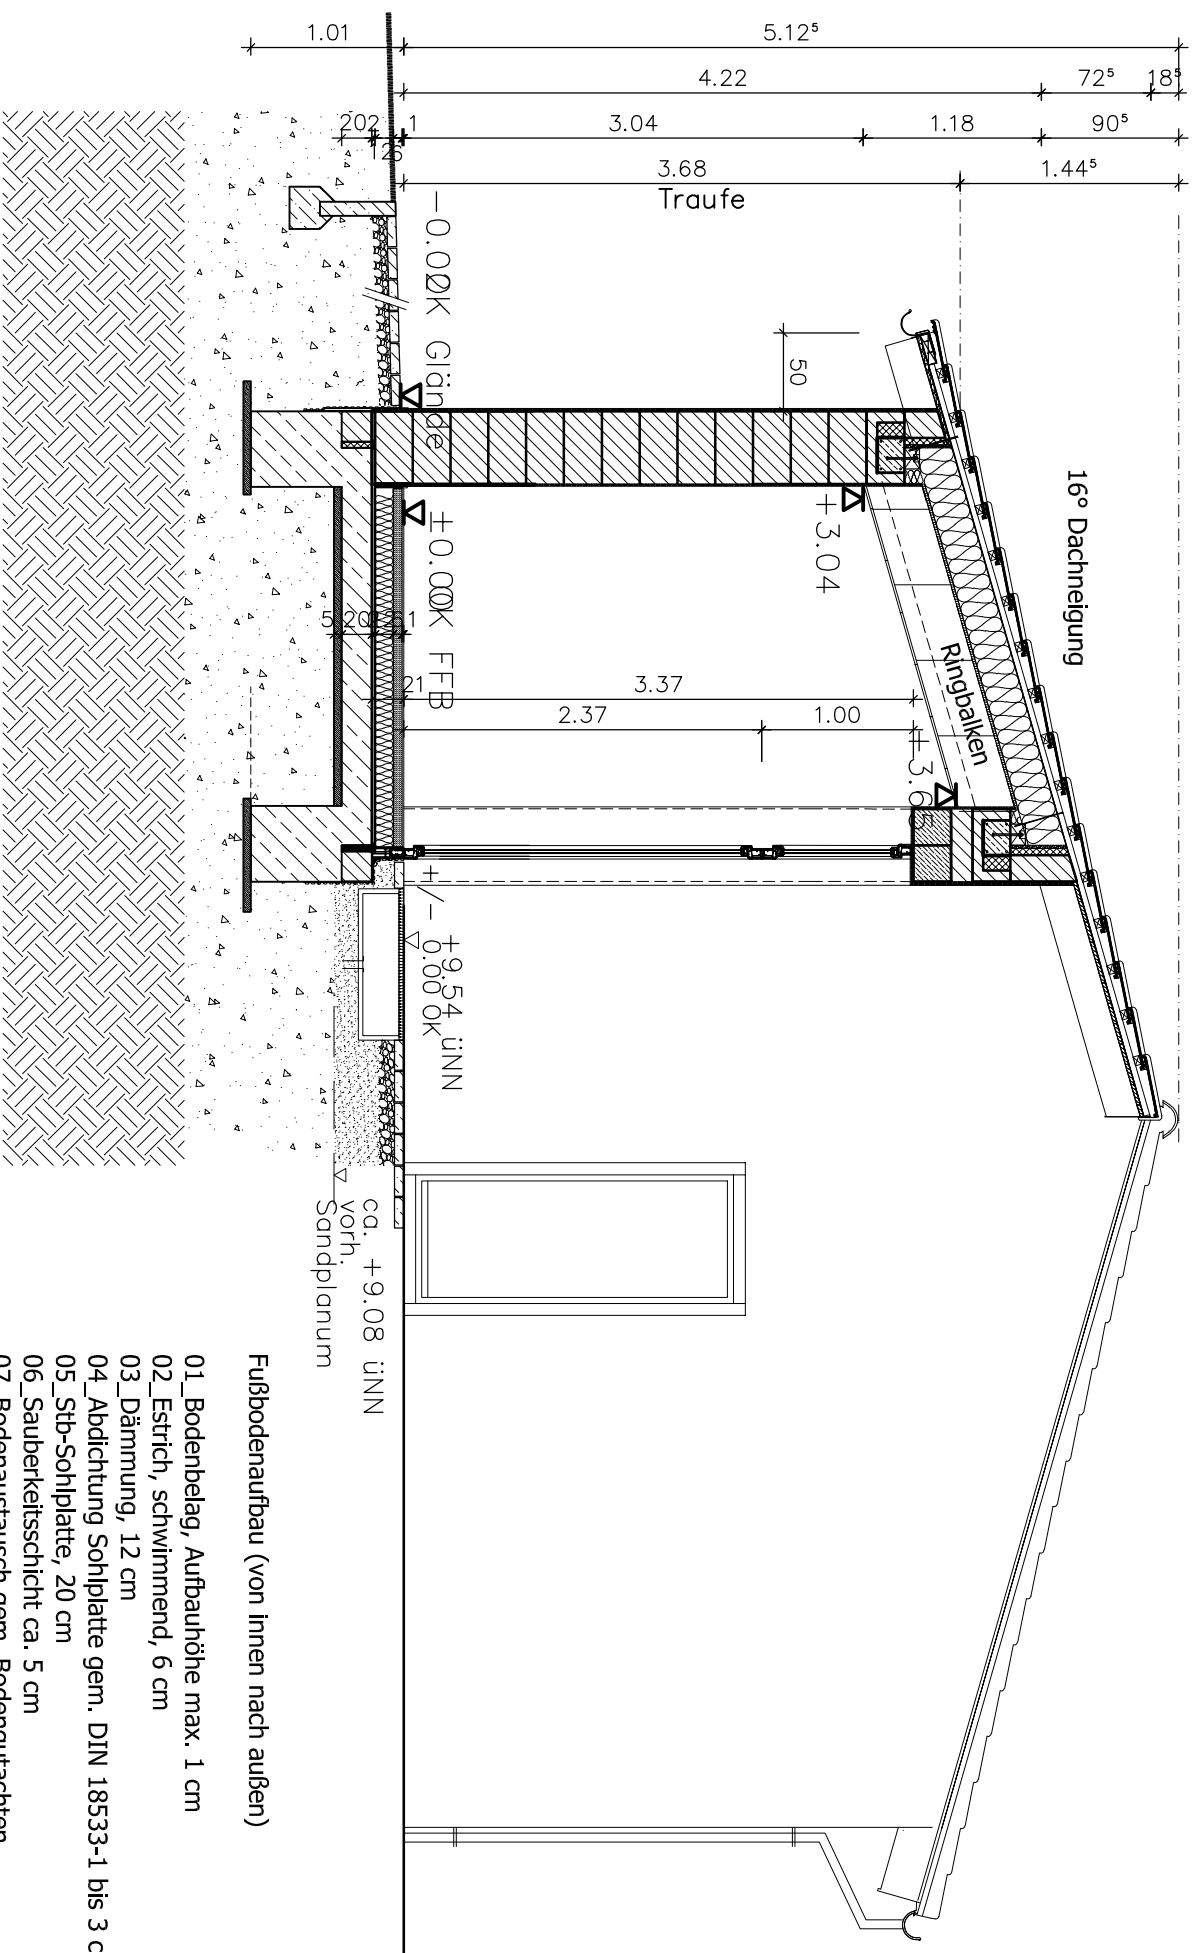

### Fußbodenaufbau (von innen nach außen)

- 01\_Bodenbelag, Aufbauhöhe max. 1 cm
- 02\_Estrich, schwimmend, 6 cm
- 03\_Dämmung, 12 cm
- 04\_Abdichtung Sohlplatte gem. DIN 18533-1 bis 3 ca. 2,0cm
- 05\_Stb-Sohlplatte, 20 cm
- 06\_Sauberkeitsschicht ca. 5 cm
- 07\_Bodenaustausch gem. Bodengutachten
- 08\_gewachsener Boden

## Schnitt B-B