



SCHÜTZE UND DURCHBRÜCHE			
	BO	Bodendurchbruch	je mit einzelnen Gewerkeangaben
	BS/BA	Bodenschlitz/-ausrüstung	H- Heizung
	DD	Deckendurchbruch	K- Klima
	DS/DA	Deckenschlitz/-ausrüstung	L- Lüftung
	WD(R)	Wanddurchbruch (rund)	S- Sanitär
	WS	Wandschlitz	E- Elektro

Alle Stahlbetonflächen sind als Sichtbeton SB 2 ausführen und bilden die fertige Oberfläche

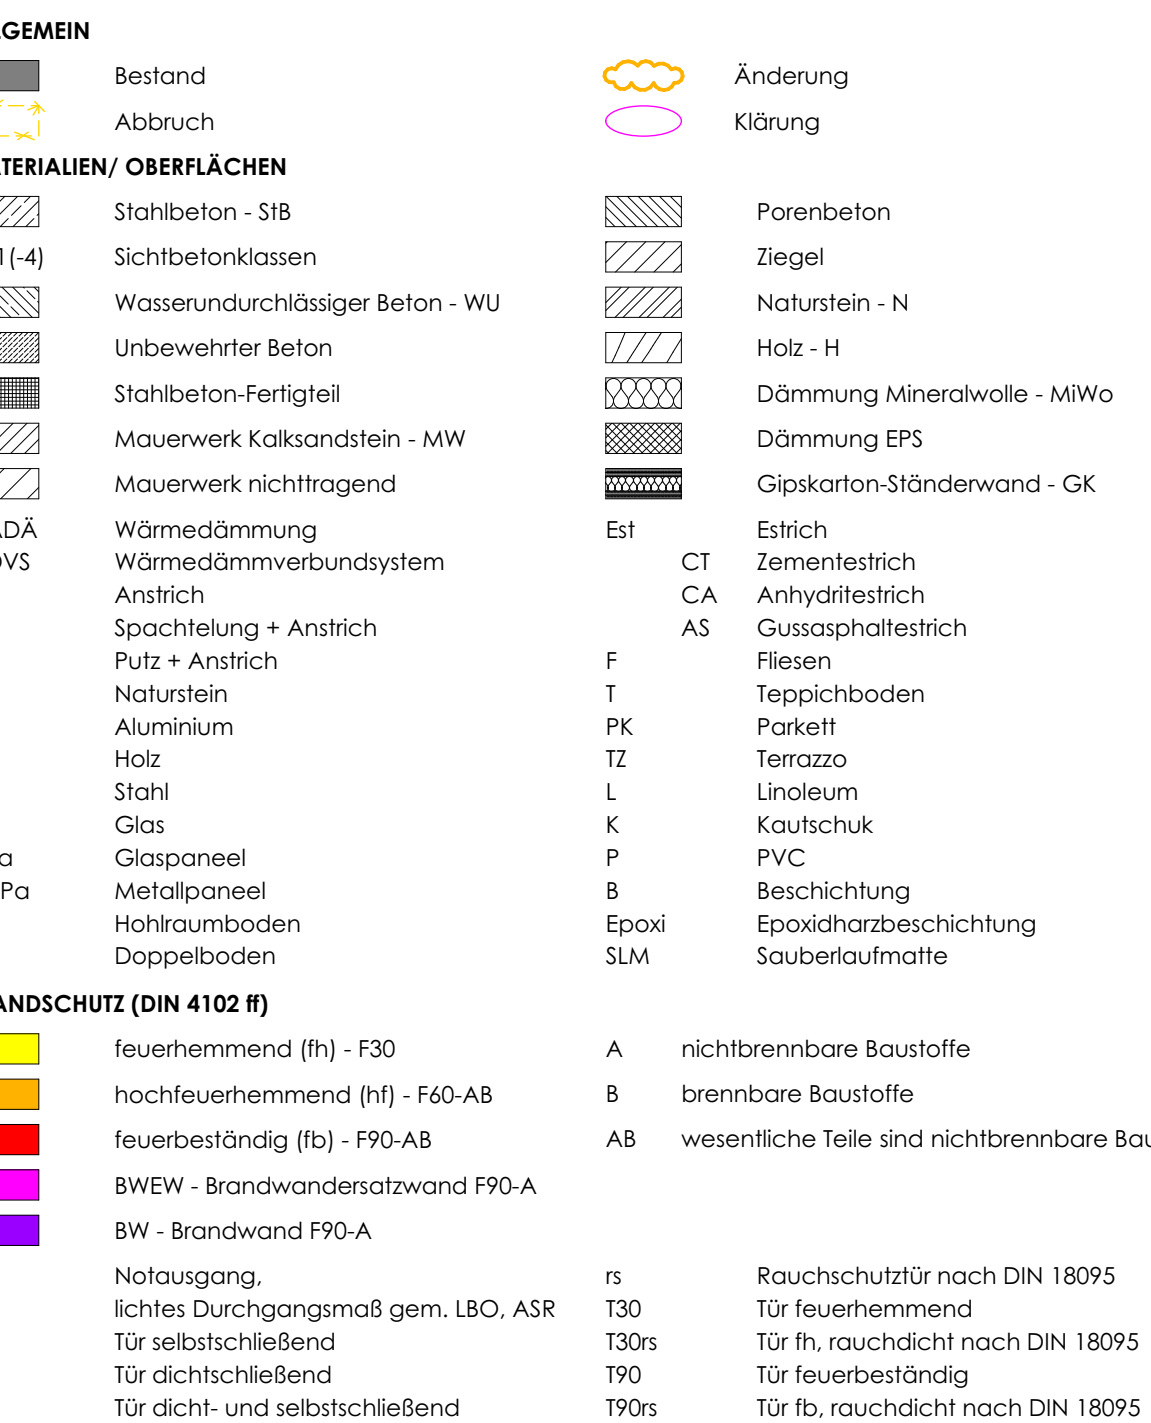

BAUVORHABEN GSB Delmenhorst
Neubau Sporthalle+Mensa & Fachklassen
Beethovenstraße 14
in 27753 Delmenhorst

BAUHERR Stadt Delmenhorst, Die
Oberbürgermeisterin
Stadthaus I
27749 Delmenhorst

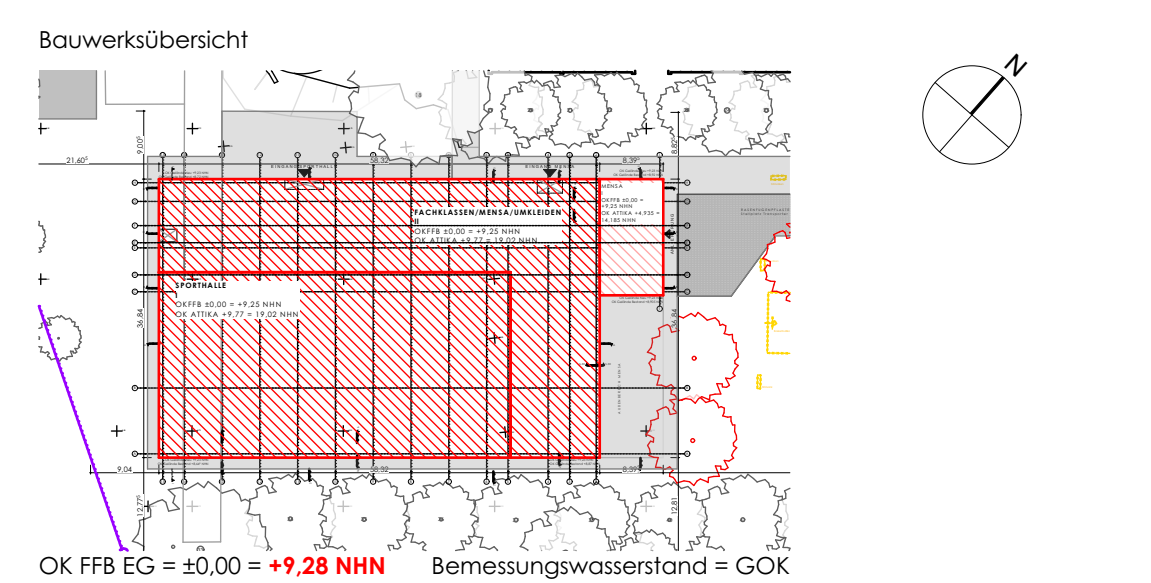

23-01_AS-D04.02.2
PLANNUMMER

1:20 MABSTAB PLANE

TRH 2 Schnitte

Ausschreibung