

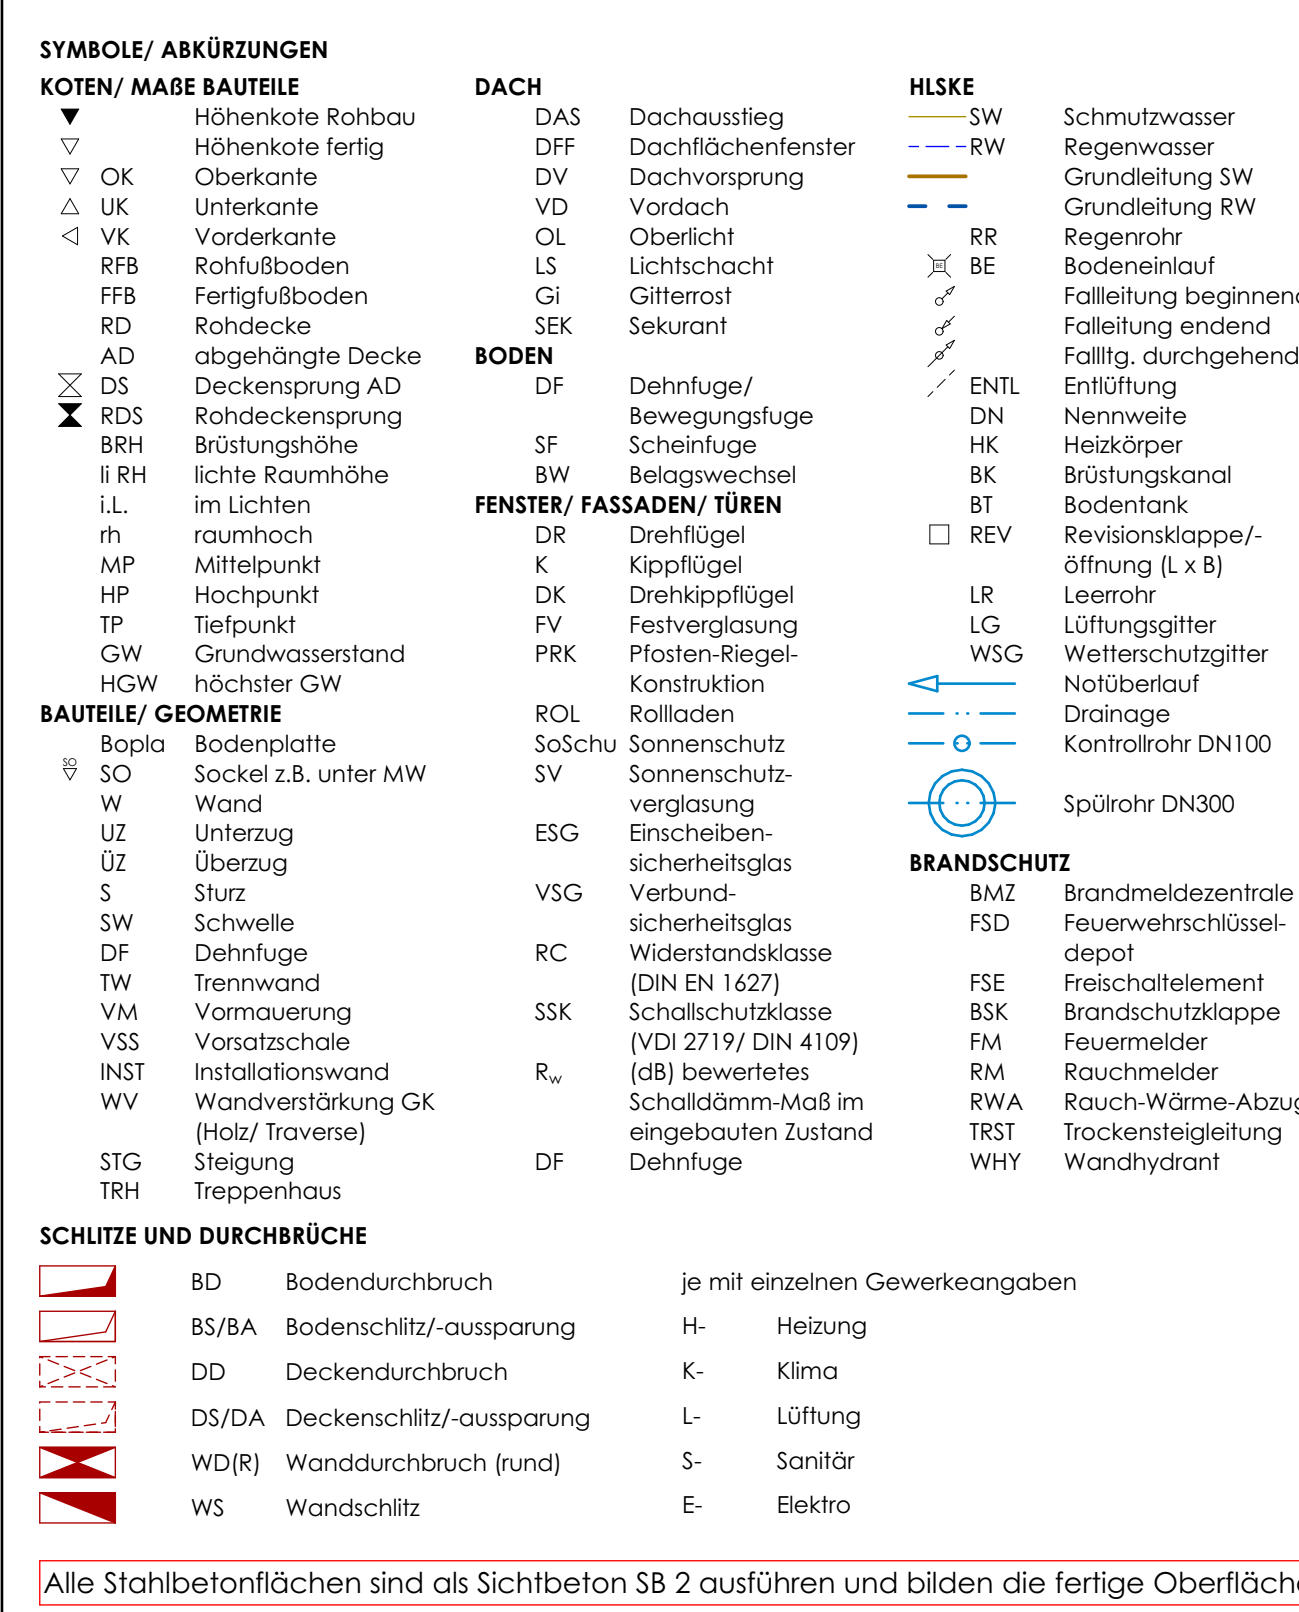


Alle Maße und Angaben sind vor Baubeginn vom Ausführenden verantwortlich zu prüfen. Differenzen sind dem Architekten unverzüglich mitzuteilen, ansonsten haftet der Ausführende. Tür- und Brüstungshöhen [hoh] beziehen sich auf OK FFB. Fenstereinstreufhöhe bedeuten sich auf OK Rohöffnung oder OK FFB, bis UK RD oder UK Sturz. Treppen, Innenrinnchen, Abwärmungen, Installationswände, Gelände etc. sind nach Detail auszuführen. Aufzugschächte sind nur in Verbindung mit der freigegebenen Werkplanung des Herstellers zu errichten. Alle flächenangaben beziehen sich auf Rohbaumaße (ohne Putzabzug). Plan gilt nur in Verbindung mit den Positions-, Schal- und Bewehrungsplänen, dem Schal- und Wärmeschutz-nachweis, dem Baugundgutachten, der TGA-Planung sowie dem Brandschutzkonzept des entsprechenden Fachplanen in der jeweils gültigen Fassung.

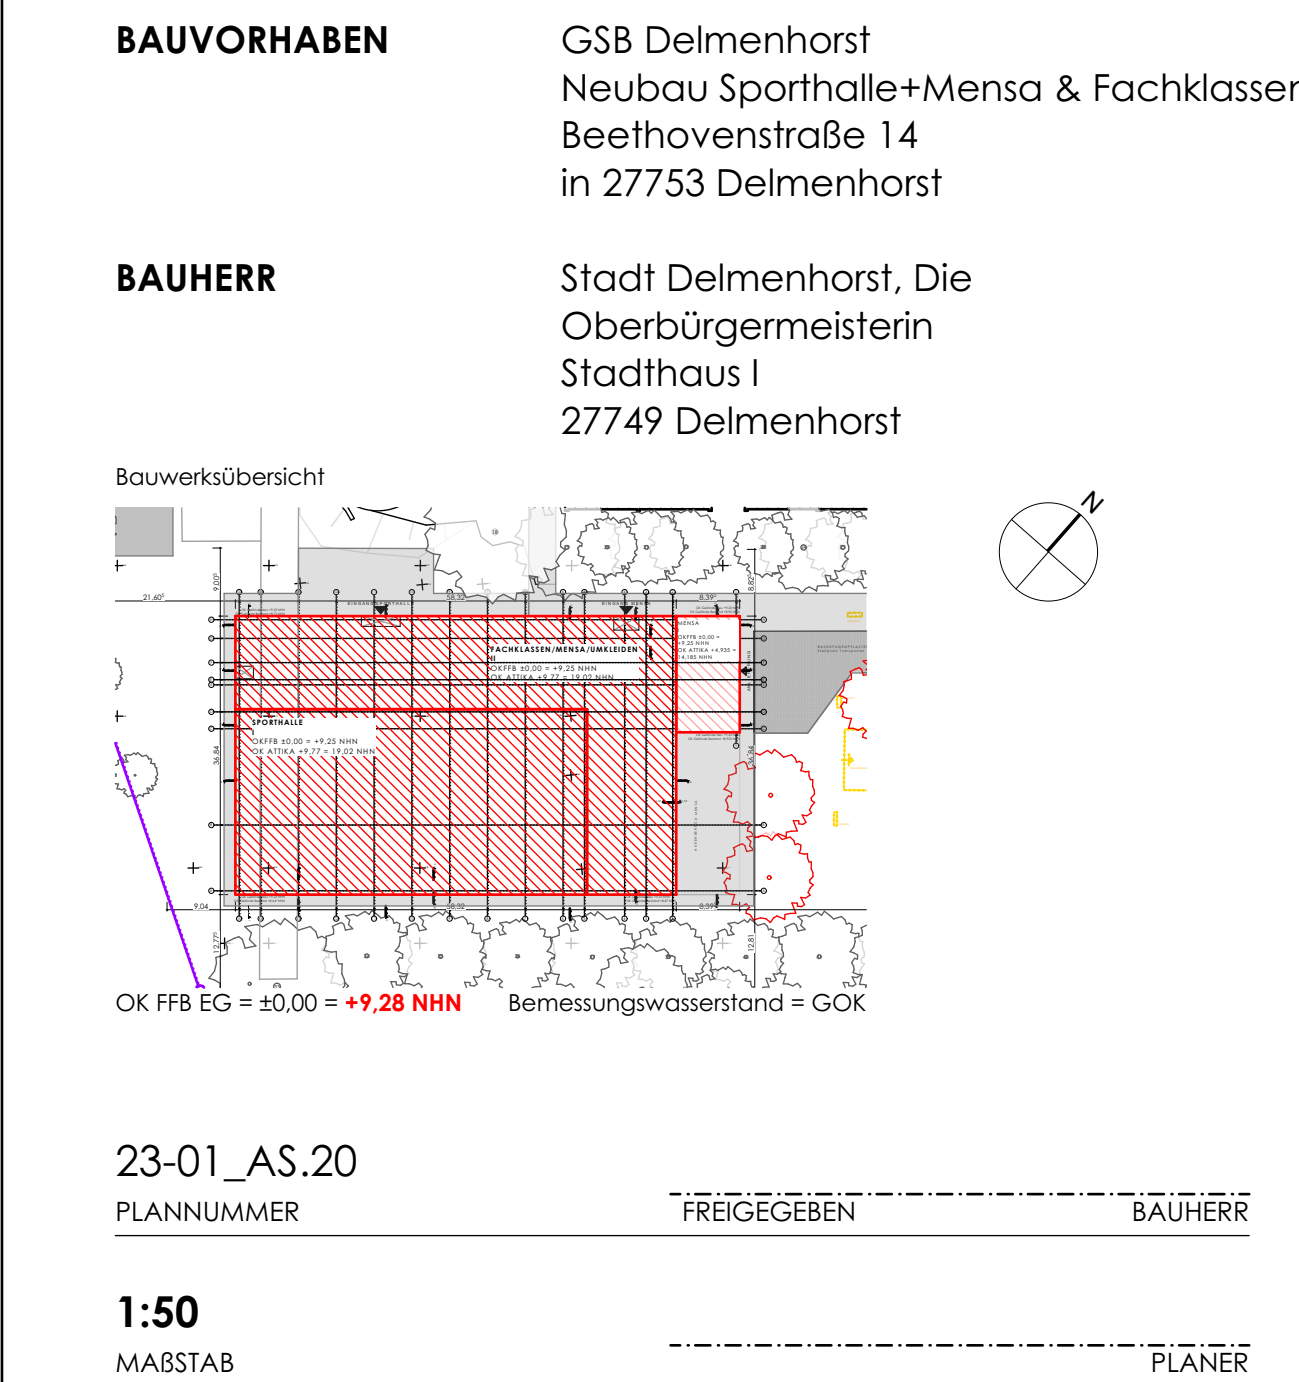

Alle Stahlbetonflächen sind als Sichtbeton SB 2 ausführen und bilden die fertige Oberfläche.

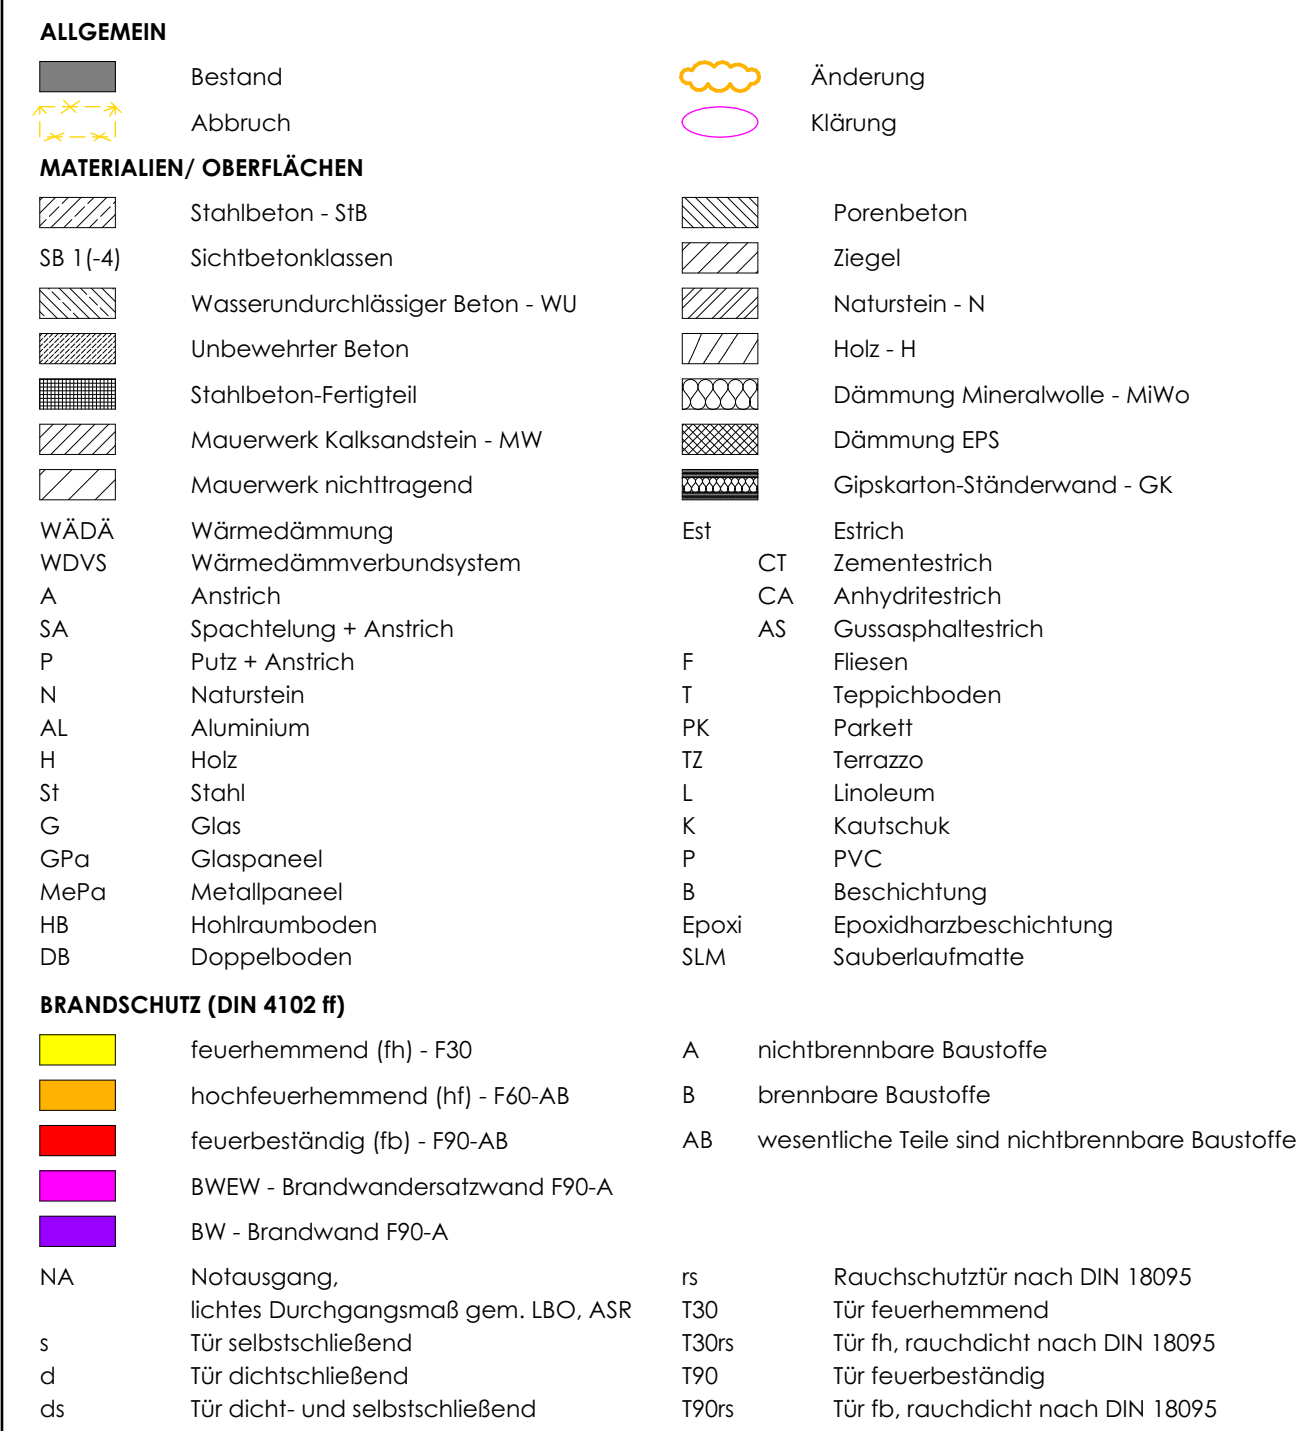

Ausschreibung

Ausschreibung

---