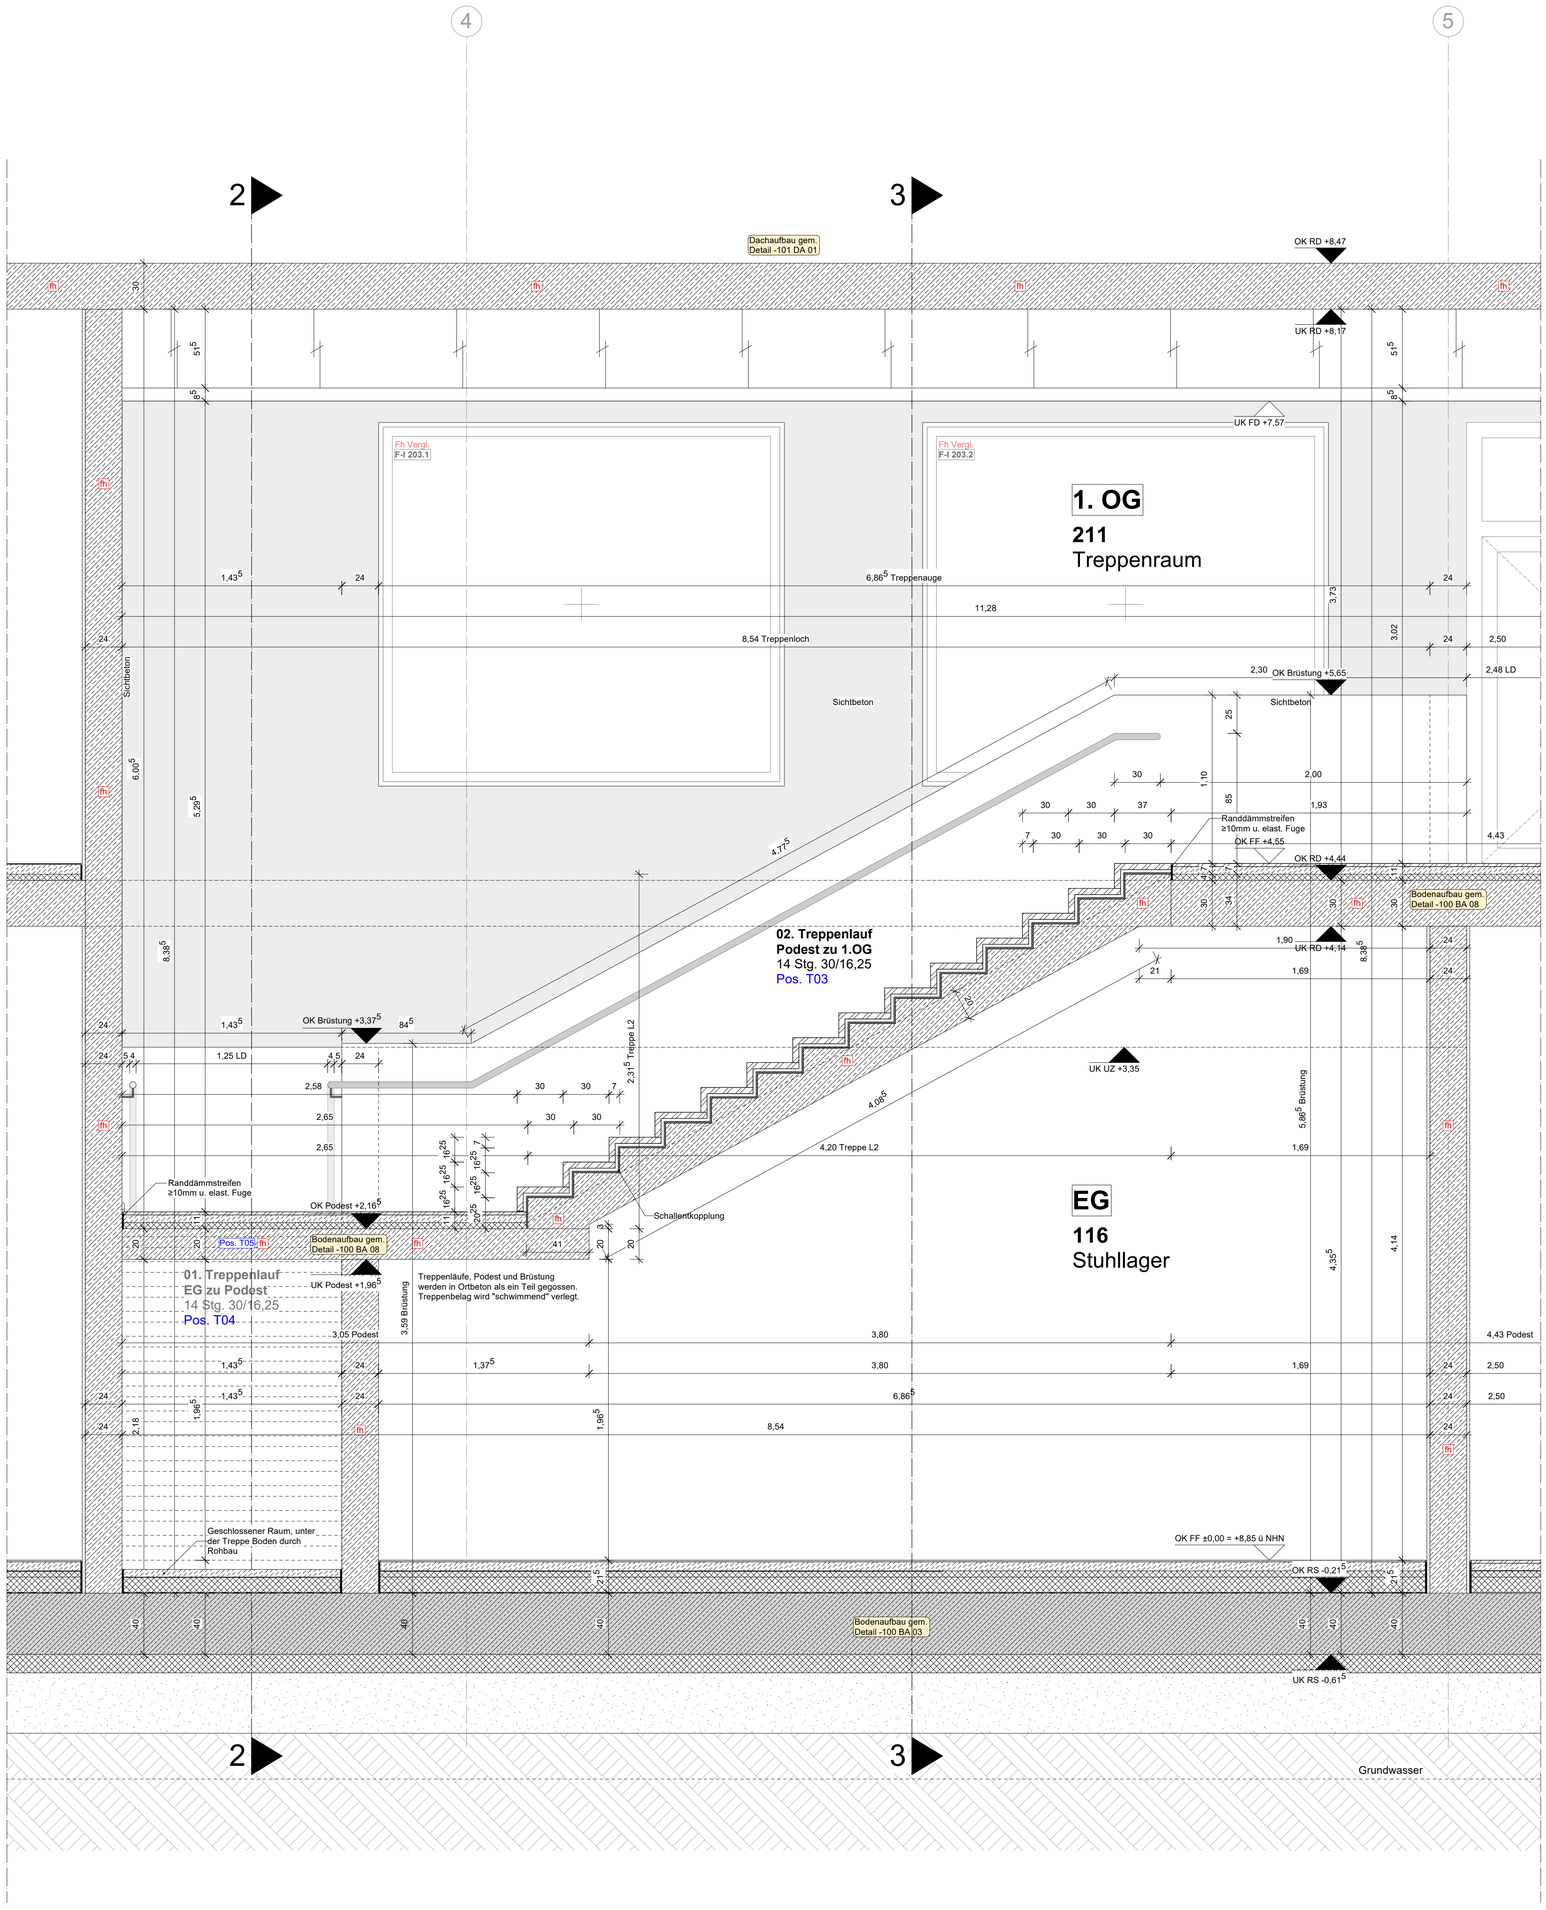

Schnitt 1 Foyertreppe M 1:20

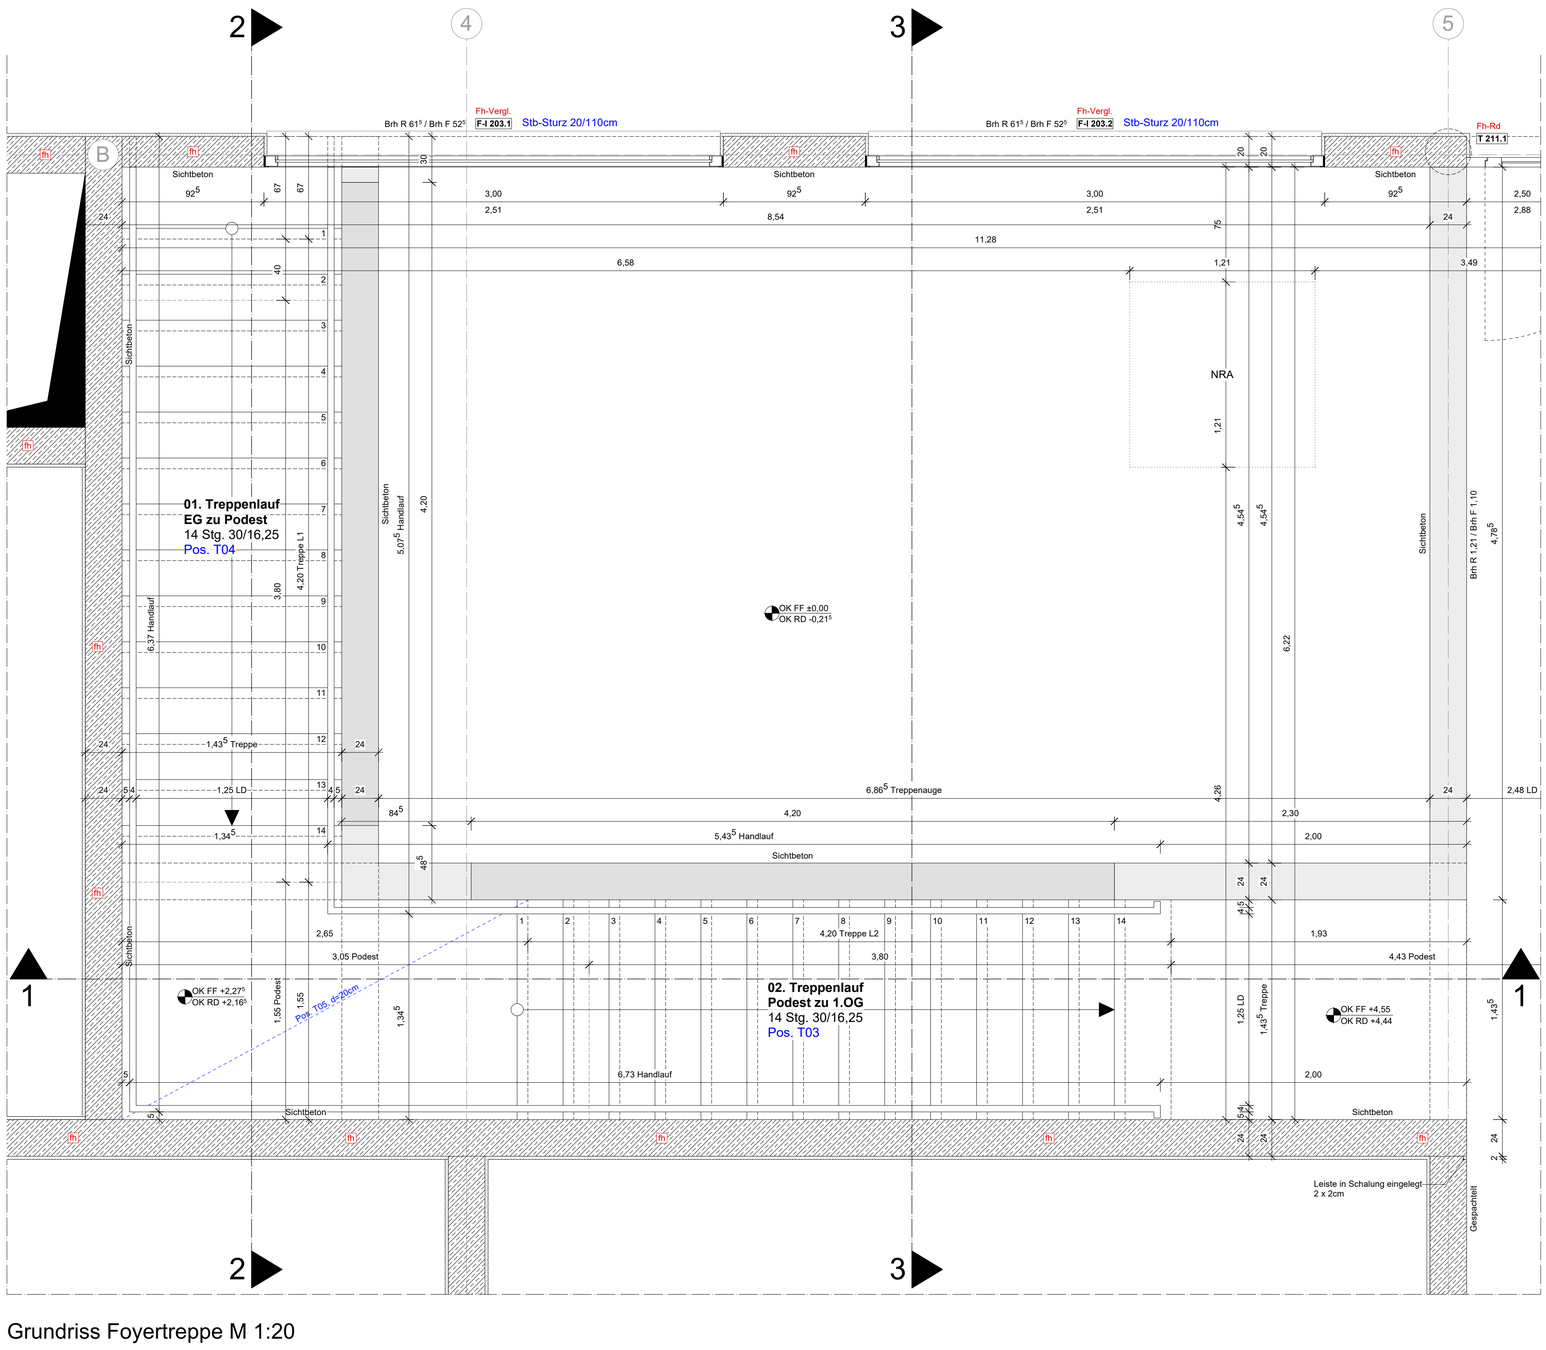

Grundriss Foyertreppe M 1:20

Legende:

Stahlbeton	Harte Dämmung
Beton unbewehrt	Gipskarton
Beton Fertigteil	aktuelle Änderungen
Mauerwerk	Klärungspunkte
Metallständerwände	Einfügepunkt
Weiche Dämmung	

Abkürzungen:

		S	Sanitär
		H	Heizung
		L	Lüftung
OK	Oberkante	ELT	Elektro
UK	Unterkante	HL	Handlauf
VK	Vorderkante	Fußl.	Fußleiste
UKFU	Unterkante Fundament	HK	Heizkörper
OKS	Oberkante Sohle	FSA	Feststellanlage
UKRD	Unterkante Rohdecke	WA	Wärmedämmung
OKRD	Oberkante Rohdecke	WD	Wanddurchbruch
OKFF	Oberkante Fertigfußboden	WS	Wandschlitz
BRH R	Brüstungshöhe Rohbau	DD	Deckendurchbruch
BRH F	Brüstungshöhe Fertigmaß	DS	Deckenschlitz
UKST	Unterkante Sturz	BD	Bodendurchbruch
OKG	Oberkante Gelände	BS	Bodenschlitz
UZ	Unterzug	STB	Stahlbeton
RB	Ringbalken	SB	Sichtbeton
OL	Oberlicht	MW	Mauerwerk
Best.	Bestand	SMW	Sichtmauerwerk
B	Bodenbelag	BWST	Betonwerkstein
W	Wandbelag	BSH	Brettschichtholz
D	Decke	BSP	Brettsperrholz
A	Raumfläche	NH	Nadelholz
U	Raumumfang	GK	Gipskarton
LH	lichte Höhe	ALU	Aluminium
LD	lichter Durchgang	RR	Regenrohr
rh	raumhoch	sp	spachteln
i.M.	im Mittel	str	streichen

fh	feuerhemmend
D	dichtschließende Tür
DS	Dicht- und selbstschließend
Rd	Rauchdicht, selbstschließend
Fh-Rd	T30-RS Feuerschutztür feuerhemmend/rauchdicht/selbstschließend
Fh-DS	T30-DS Feuerschutztür feuerhemmend, dicht- und selbstschließend
Fh-Vergl.	Feuerhemmende Verglasung
SAA	Sprachalamierungsanlage
FAT	Feuerwehranzeigetableau
FBF	Feuerwehrbedienstelle
FSD	Feuerwehrschlüsseldepot
NAG	Notausgang
NAS	Notausstieg

Alle Maße sind am Bau verantwortlich zu prüfen. Abweichungen oder Bedenken gegen die geplante Ausführung, wie auch Unstimmigkeiten in Plänen und sonstigen Ausführungsunterlagen sind mit der Bauleitung vor der Ausführung zu klären.
Dieser Plan gilt nur in Verbindung mit den weiteren Architektenausführungsplänen, der geprüften Statik mit Positions-/ Schal-/Bewehrungsplänen, den Durchbruchsplänen und Fachplanungen Haustechnik (HSLE), den bauphysikalischen Nachweisen GEG/ Schallschutz etc., dem Brandschutzkonzept, den Unterlagen zu betriebstechnischen Einrichtungen. Bei Widersprüchen zwischen Plänen und sonstigen Ausführungsunterlagen gilt der jeweilige größere Maßstab bzw. das aktuellere Datum.

Index	Datum	Änderungen	gez.

Übersicht:

Bauherr*in:	Stadt Delmenhorst Die Oberbürgermeisterin Fachbereich 60 - Gebäudemanagement
Unterschrift Bauherr*in:	
Projektleiter*in:	Bert Oltmanns Stadt Delmenhorst, Fachdienst 61 Neubau und Erweiterungsmaßnahmen Tel.: +49 4221-992735 Bert.Oltmanns@delmenhorst.de
Maßnahme:	Erweiterungsbau GS Deichhorst und Waldorfkindergarten Delmenhorst
Objekt:	Grundschule Deichhorst Kantstraße 39 27753 Delmenhorst
Projekt Nr.:	22 15 00
ARGE:	
Architekt*in:	
Statiker*in:	
Unterschrift Architekt*in:	
Planungsstand:	Ausführungsplanung
Planungsinhalt:	Foyertreppe Grundriss, Schnitt 1
Datum / gez.:	16.12.2025/ph
Maßstab / Blattformat:	1:20 / A0
Plan-Nr.:	**22 15 00-05-51.1**