Ansicht **Süd-West**

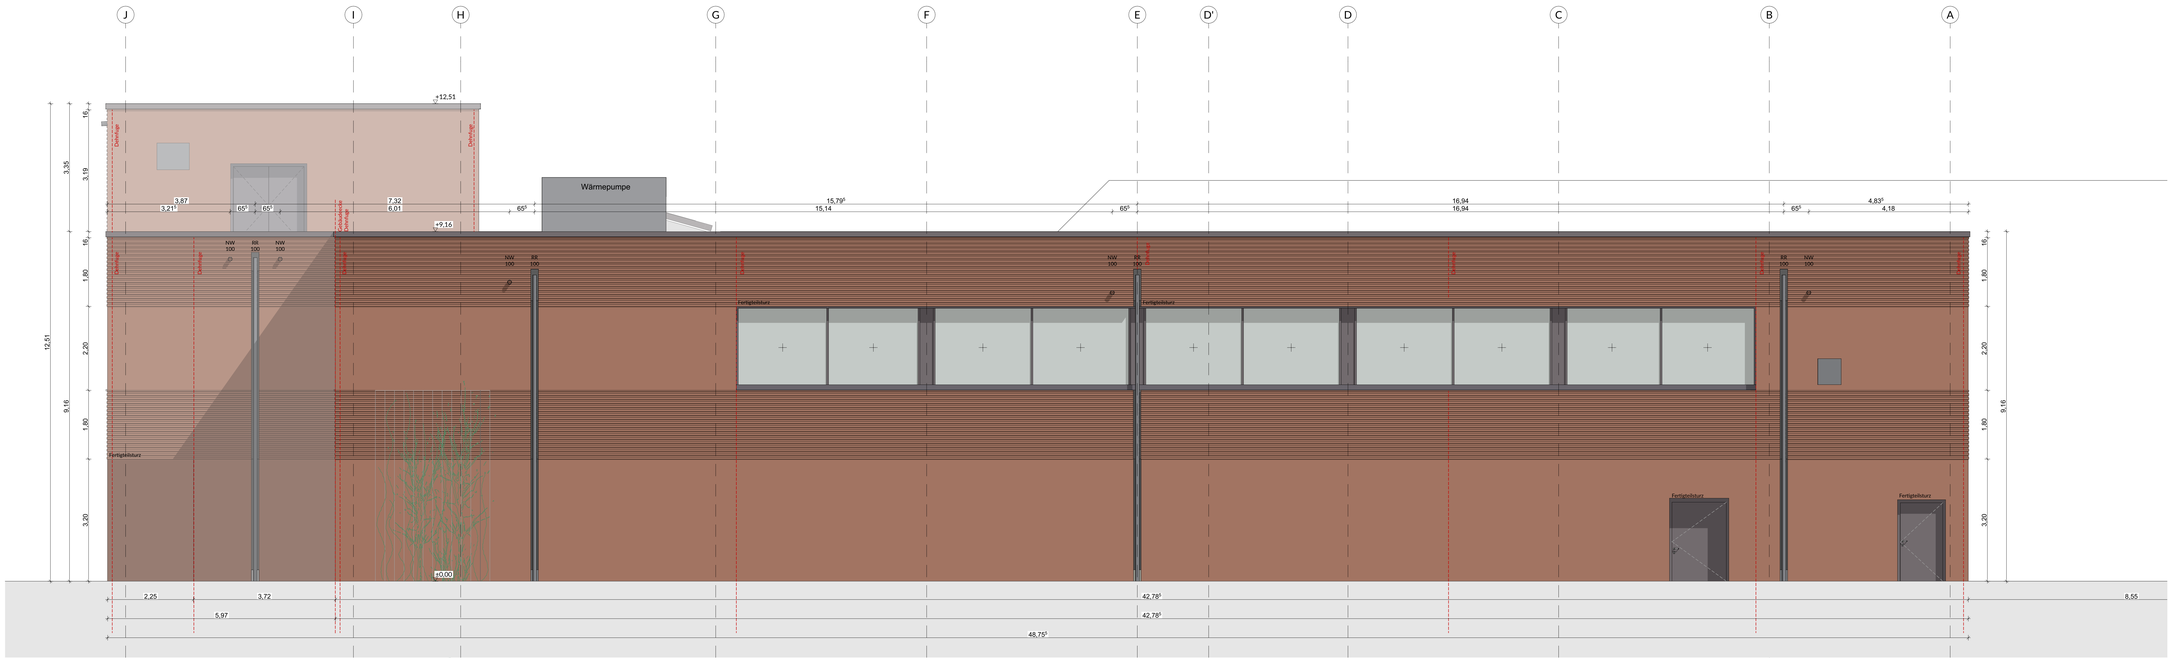

Ansicht **Nord-Ost**

Legende

Sonnenschutz

Symbole Brandschutz

DM	Druckknopfmelder	RA ÖV	Auslösestelle Rauchableitöffnung notwendiger Treppenraum
FSE	Freischalteelement	RA ÖV	Rauchableitöffnung notwendiger Treppenraum
FSD	Feuerwehr-Schlüsseldepot		Blitzleuchte
FIBS	Feuerwehr-Information- und Bediensystem	BMZ	Brandmeldezentrale
	Hausalarm Amok		Mechanik Türschließer FH TB-Montage
	Notausgang		Feuerlöscher

Konstruktion

BRH	=	Brüstungshöhe fertig ingsohr ab OKFF bis UK Fensterbank
OK	=	Oberkante
UK	=	Unterkante
FF	=	Fertigfußboden
RD	=	Rohdecke
RS	=	Rohrohle
WD	=	Wanddurchbruch
BS	=	Bodenschlitz
AsRD	=	Asbestdecke
GK	=	Gipskartonplatten gem. DIN 18180
GKBI	=	Gipskartonplatten imprägniert gem. DIN 18180
GKF	=	Gipskartonfeuerschutzplatten gem. DIN 18180
FS	=	Fliesenspiegel
DF	=	Dehnfuge
RR	=	Regenfallrohr
UZ	=	Unterzug
HZK	=	Heizkörper

Brandschutz

RWA	=	Rauch-Wärme-Abzug
RM	=	Rauchmelder
WHY	=	Wandhydrant
FL	=	Feuerlöscher
BW	=	Brandwand
F90	=	Feuerwiderstandsklasse und Dauer in Minuten gegen Feuer und Wärmestrahlung gem. DIN 4102-2
T30	=	Brandschutztüre Tür und Dauer in Minuten gem. DIN 4102-2
EI30	=	(F30) Brandschutzverglasung und Dauer in Minuten gegen Feuer, nicht gegen Wärmestrahlung gem. DIN 4102-2
RS	=	Rauchschutztür

Raumstempel

Raumnr.
Raumbezeichnung
F: = Fläche
U: = Umfang
RH LL: = Raumhöhe im Lichten
B: = Bodenbelag
D: = Deckenbelag

= Deckendurchbruch Deckenverstärkung
= Bodendurchbruch Bodenverstärkung

Sämtliche Maße sind vom Unternehmer eigenverantwortlich am Bau zu prüfen.
Alle Werkpläne sind nur in Verbindung mit den gültigen Schal- und Bewehrungsplänen des Tragwerksplaners, sowie den Durchbruchsplänen der Fachingenieure gültig und/ oder den ergänzenden Angaben. Dehnungsfugen sind nach Angabe Tragwerksplaner auszuführen. Der Ausführende ist verpflichtet, den Auftraggeber auf etwaige Unstimmigkeiten der Ausführungsunterlagen hinzuweisen (VOB, § 3.3).

± 0,00 = +7,66 m üNN = OK FFB EG

Legende

Kalksandstein	Estrich	Trockenbau wand	Ziegel Sichtmauerwerk
Stahlbeton	Mineralwolle-dämmung	Stahlbeton-Fertigteil	Putz
Holz	Sperrholz	Holzwolle-Leichtbauplatten	WU-Beton
Stahl, Metall	EPS-/XPS-Dämmung / Perimeterdämmung		Wand mit gleitendem Deckenanschluss
REI/EI 30 (F30) tragendes/nicht tragendes Bauteil		Sichtbetonanforderung	

Index	Datum	Änderungen/Ergänzungen	Name

Bauvorhaben:

Erweiterung Grundschule Am Grünen Kamp

Am Grünen Kamp 25 27749 Delmenhorst

Bauherr:

Stadt Delmenhorst

Die Oberbürgermeisterin
Fachbereich 60 - Gebäudemanagement

Architekt:

Leistungsphase:

LP 6 Ausschreibung VORABZUG

Planinhalt:

Ansicht Süd-West & Nord-Ost

Plan / Dateinr.:	Erstellungsdatum:	Bearbeiter:	Status:
06.03.1.1	19.08.25		
Projektnr.:	Index:	Maßstab:	Geprüft von:
P22-04		1:50	

Originalformat: 1.250 x 841