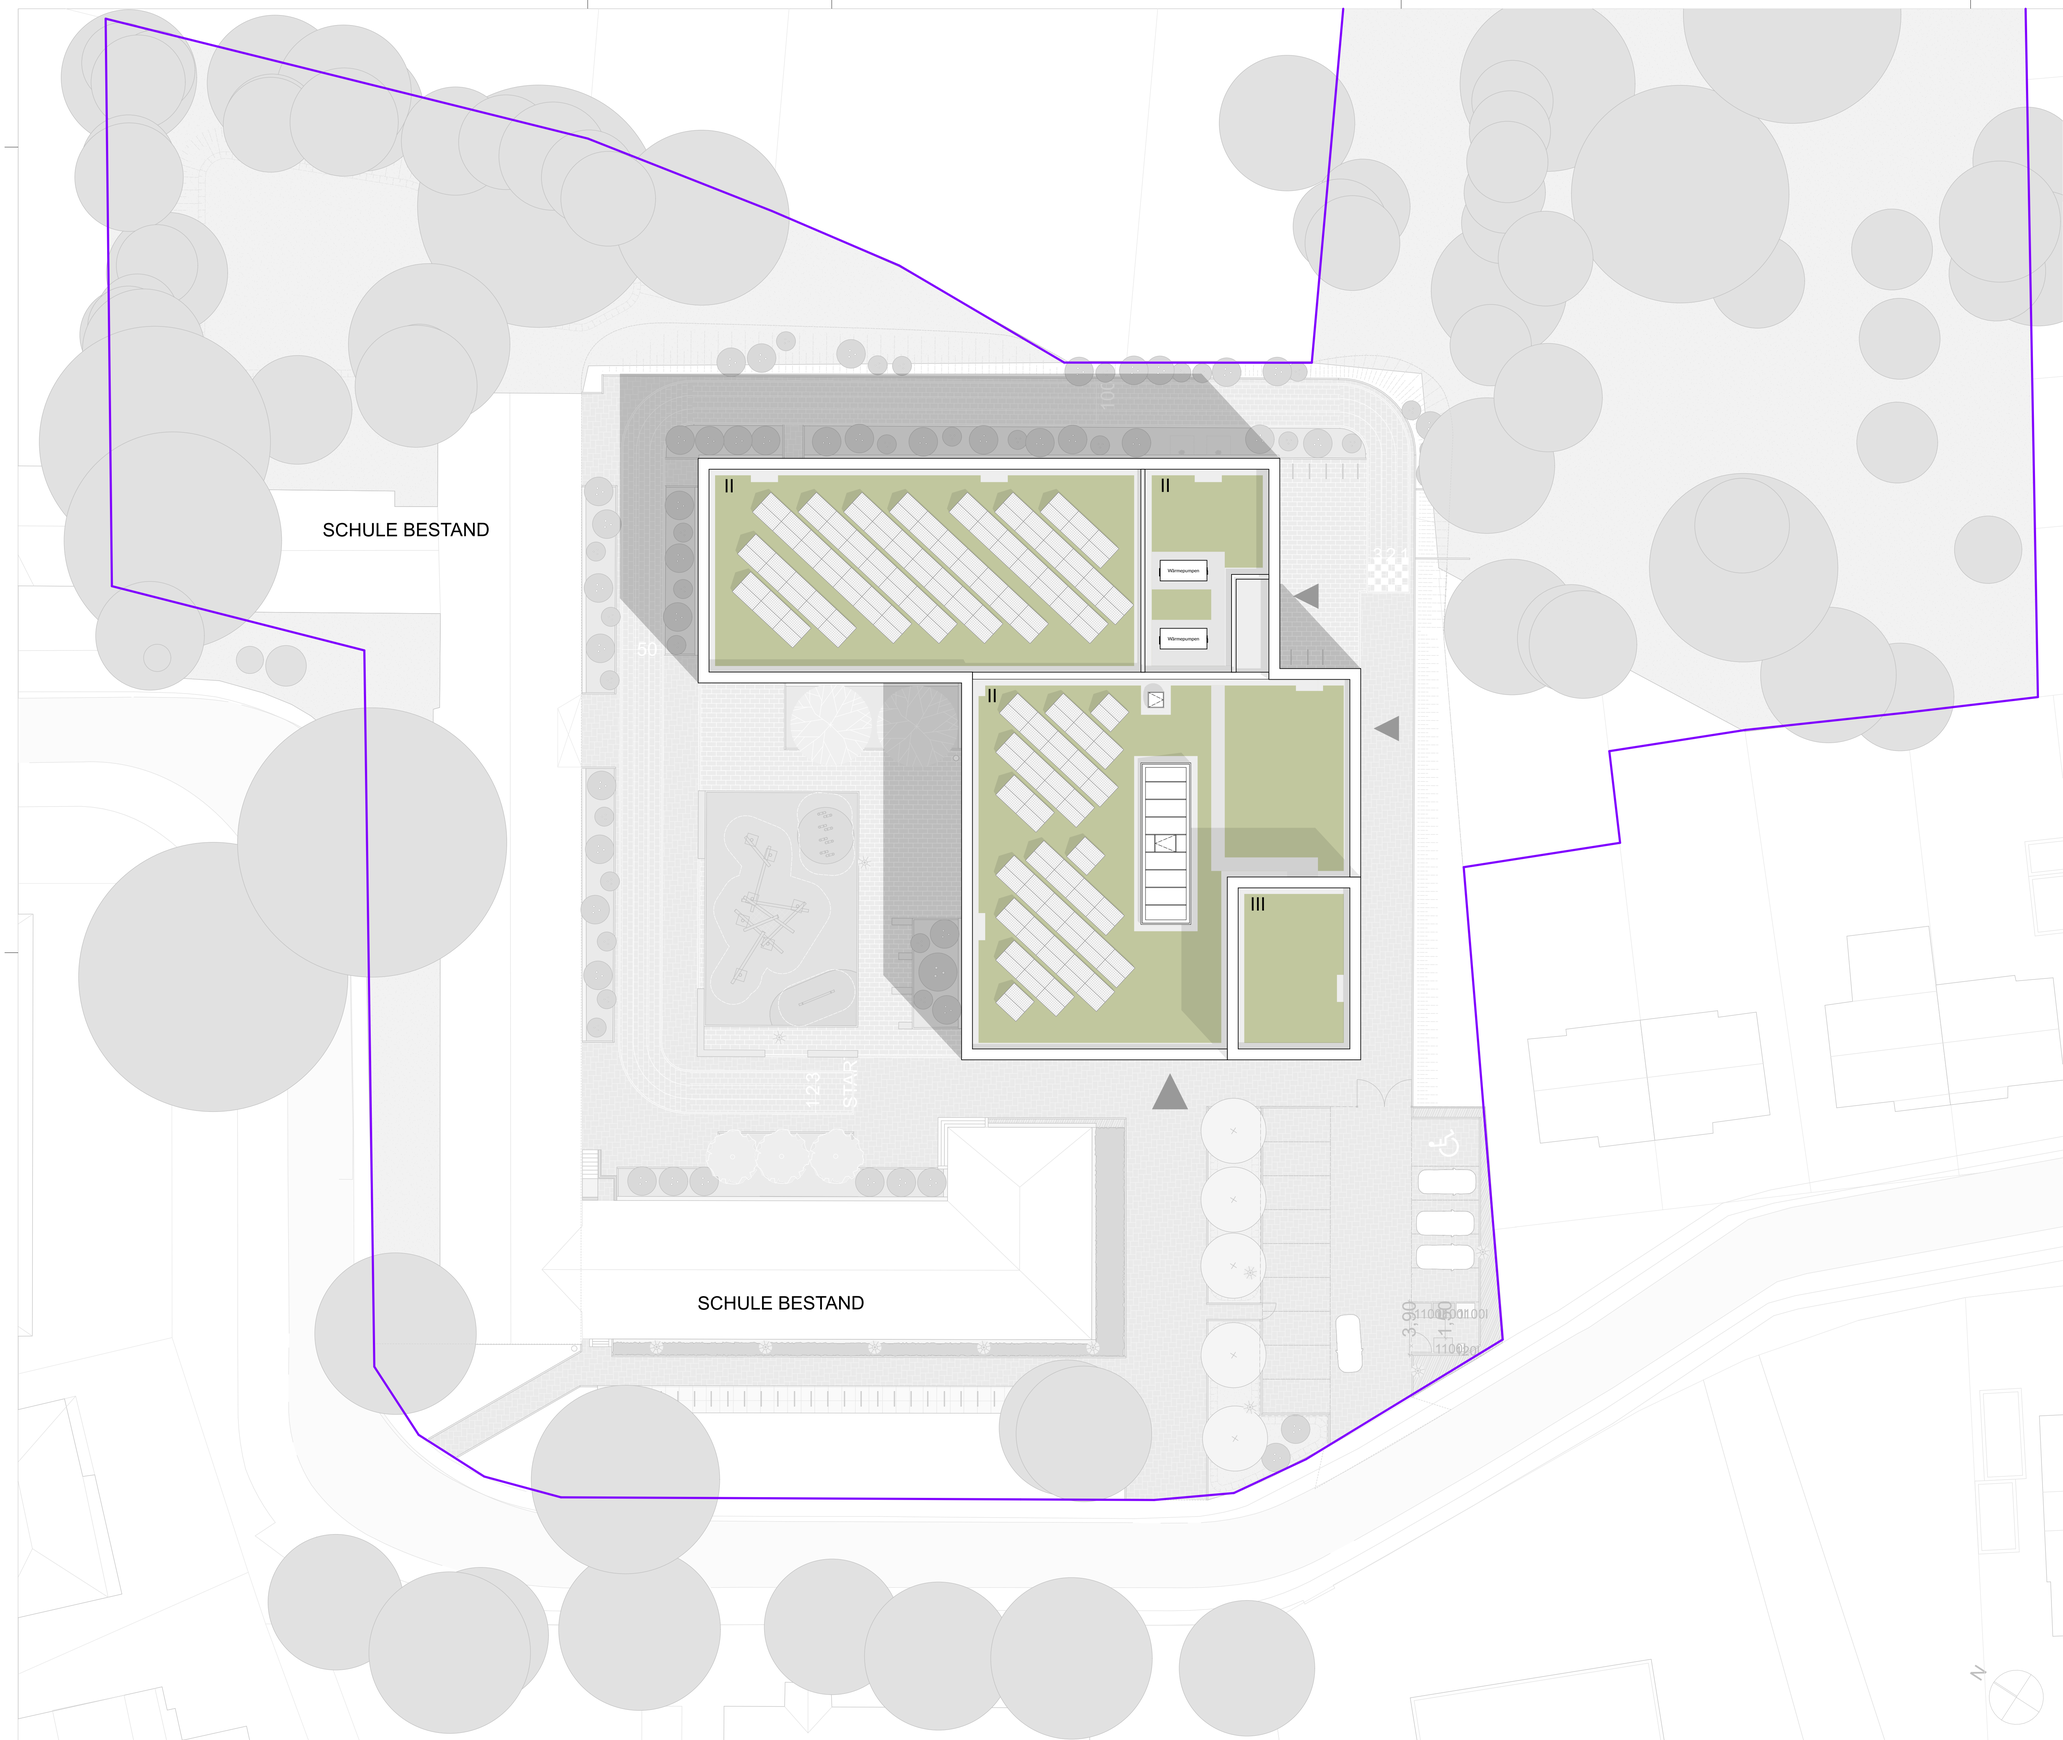

Fachplaner

Brandschutz:	
Schallschutz:	
HLS:	
Elektro:	
Tragwerksplanung/ Statik:	
Wärmeschutz:	
Schadstoffkataster:	
Akustik:	
Bodengutachten:	
Straßenplanung:	
Außenanlagenplanung:	
Vermesser:	

Planzeichen

- Kalksandstein
- Ziegel Sichtmauerwerk
- Porenbeton
- Stahlbeton
- Stahlbeton-Fertigteil
- Estrich
- Gussasphaltestrich
- Mineralwolle-Dämmung
- EPS-/XPS-Dämmung/ Perimeterdämmung
- Putz
- Trockenbauwand
- Aluminium
- Stahl, Metall
- Holz
- Sperrholz
- Holzwolle-Leichtbauplatten
- Bauteil verdeckt unterhalb
- Bauteil verdeckt oberhalb
- Stahlbeton Bestand
- Mauerwerk Bestand
- Stahlbeton-Fertigteil Bestand
- Gründach

Konstruktion

BRH	=	**B**rüstungshöhe fertig Angabe ab OKFF bis OK Fensterbank
BR	=	**B**rüstungshöhe **R**ohbau Angabe ab OKRD bis UK Rohöffnung
VK	=	**V**order**k**ante
OK	=	**O**ber**k**ante
UK	=	**U**nter**k**ante
FF	=	**F**ertig**f**ußboden
RD	=	**R**oh**d**ecke
RS	=	**R**oh**s**ohle
UZ	=	**U**nter**z**ug
ÜZ	=	**Ü**ber**z**ug
AHD	=	**A**bhang**d**ecke
GKP	=	**G**ips**k**artonbauplatten gem. DIN 18180
GKBI	=	**G**ips**k**artonbauplatten imprägniert gem. DIN 18180
GKF	=	**G**ips**k**artonfeuerschutzplatten gem. DIN 18180
FS	=	**F**liesenspiegel
DF	=	**D**ehn**f**uge
RR	=	**R**egen**f**allrohr
▲▲	=	SB2 (**S**icht**b**eton-Klasse **2**)

Brandschutz

RWA	=	Rauch-Wärme-Abzug
RM	=	Rauchmelder
FL	=	Feuerlöscher
BW	=	Brandwand
BBW	=	Bauart Brandwand
F90	=	Feuerwiderstandsklasse und Dauer in Minuten gegen Feuer und Wärmestrahlung gem. DIN 4102-2
T30	=	Feuerwiderstandsklasse Tür und Dauer in Minuten gem. DIN 4102-2
G30	=	Feuerwiderstandsklasse Verglasung und Dauer in Minuten, gegen Feuer, nicht gegen Wärmestrahlung gem. DIN 4102-2
RS	=	Rauchschutztür (rauchdicht und mit RM im OTS selbstschließend)

Symbole Brandschutz

- = **Fluchtweg**
- = **Notausstieg**

Schlitz- und Durchbruchsplanung

WD 30/30	= WD Wanddurchbruch	(H)	= Gewerk Heizung
BD 30/30	= BD Bodendurchbruch	(L)	= Gewerk Lüftung
DD 30/30	= DD Deckendurchbruch	(S)	= Gewerk Sanitär
WS 30/30	= WS Wandschlitz	(K)	= Gewerk Kälte
BS 30/30	= BS Bodenschlitz	(E)	= Gewerk Elektro
BD Ø30	= BD Kernbohrung		
DD Ø30	= DD Kernbohrung		

Raumstempel

Raumnr.
Raumbezeichnung
F: 9.25 m² = Fläche (Rohbaumaße)
U: 12.72 m = Umfang
LRH: 3.24² m = Lichte Raumhöhe
FB: = Fußbodenbelag
WB: = Wandbelag
DB: = Deckenbelag
▽±0.00 = OKFF
▼-0.09 = OKRD

Detailverweis

A-S-03 = Bauteil - Detailtyp (S=Sockel) - Detailnummer

Türstempel

T.A.xx.xx = Tür - Bauteil (A=FS Trakt) - Türnummer
M.A.xx.xx = Metallbautür - Bauteil (A=FS Trakt) - Türnummer
1,01 x 2,13¹m = Breite i.L. (Rohbaumaß) x Höhe i.L. (Rohbaumaß ab OKFF)

Sämtliche Maße sind vom Unternehmer eigenverantwortlich am Bau zu prüfen. Alle Werkpläne sind nur in Verbindung mit den gültigen Schal- und Bewehrungsplänen des Tragwerksplaners, sowie den Durchbruchsplänen der Fachingenieure gültig und/ oder den ergänzenden Angaben. Dehnungsfugen sind nach Angabe Tragwerksplaner auszuführen. Der Ausführende ist verpflichtet, den Auftraggeber auf etwaige Unstimmigkeiten der Ausführungsunterlagen hinzuweisen (VOB, § 3.3).

± 0,00 = +7,66 m üNN = OK FFB EG

Index	Datum	Änderungen/Ergänzungen	Name

Bauvorhaben:

Erweiterung Grundschule Am Grünen Kamp
Am Grünen Kamp 25 27749 Delmenhorst

Bauherr:

Stadt Delmenhorst
Die Oberbürgermeisterin
Fachbereich 60 - Gebäudemanagement

Architekt:

Leistungsphase:

LP 6 Ausschreibung VORABZUG

Planinhalt:

Lageplan

Plan / Dateinr.:	Erstellungsdatum:	Bearbeiter:	Status:
06.04.1	19.08.25		
Projektnr.:	**Index:**	**Maßstab:**	**Geprüft von:**
P22-04		1:200	