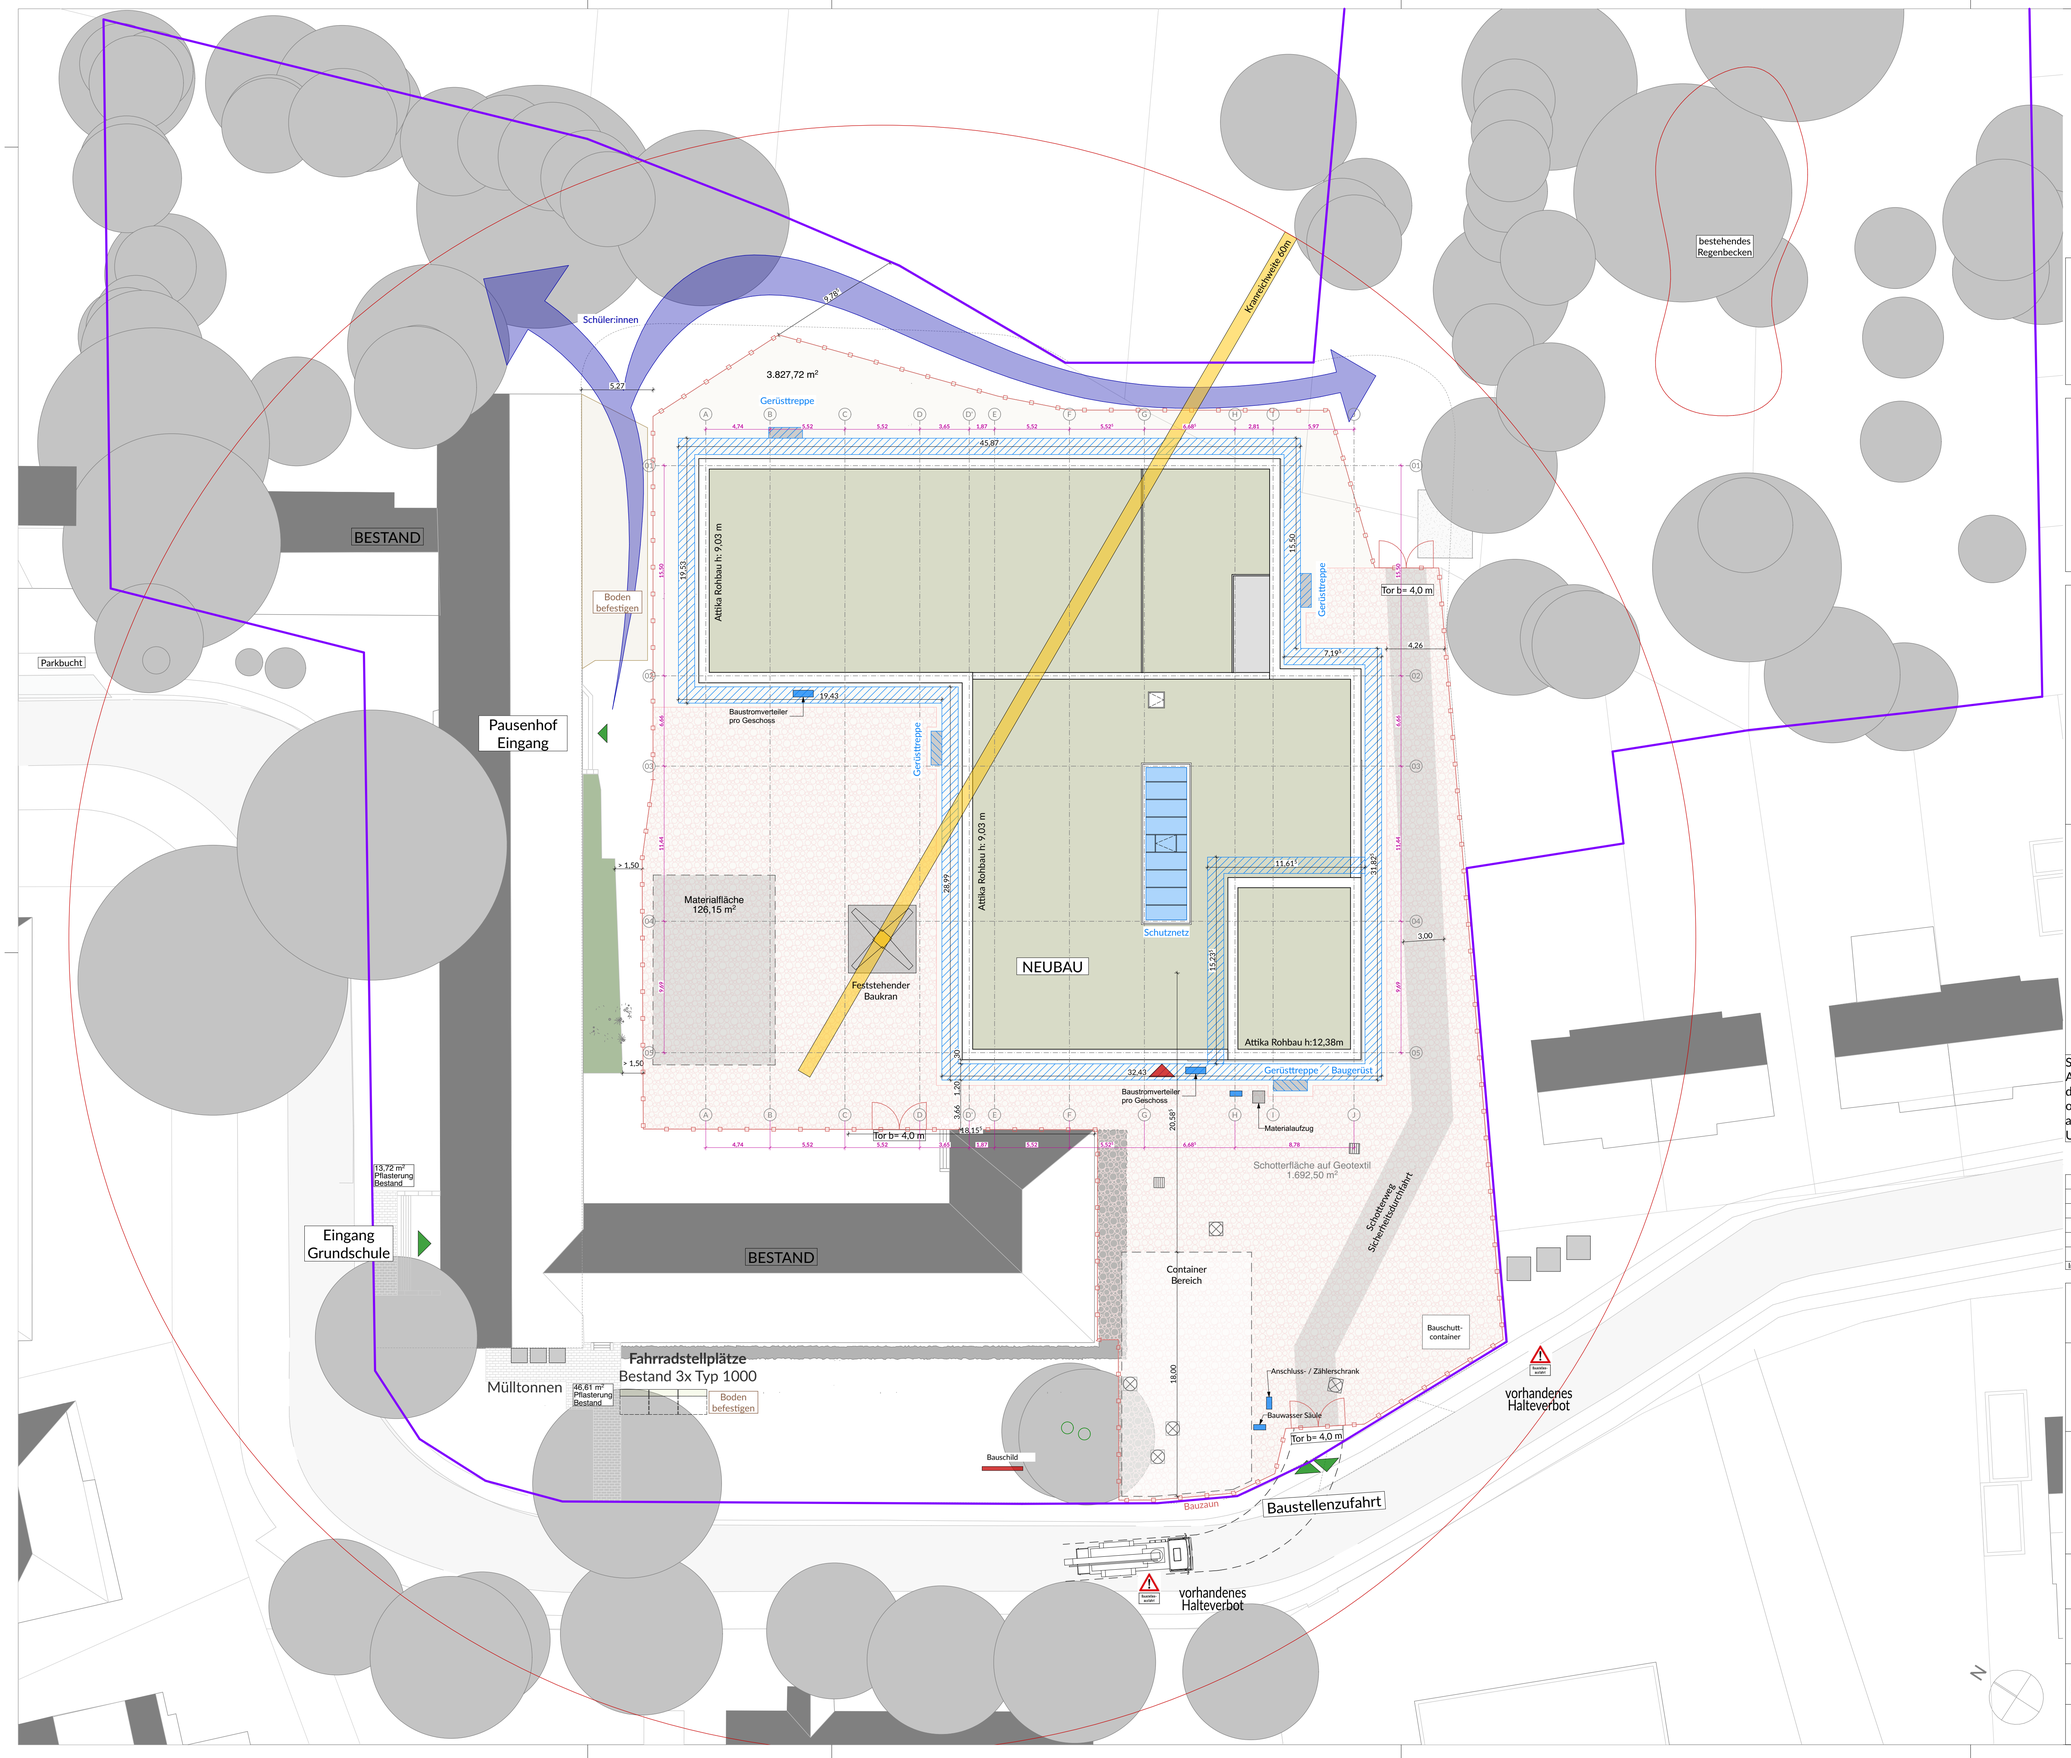

Fachplaner

Brandschutz:	---
Schallschutz:	---
HLS:	---
Elektro:	---
Tragwerksplanung/ Statik:	---
Wärmeschutz:	---
Schadstoffkataster:	---
Akustik:	---
Bodengutachten:	---
Straßenplanung:	---
Außenanlagenplanung:	---
Vermesser:	---

Planzeichen

- Kalksandstein
- Ziegel Sichtmauerwerk
- Porenbeton
- Stahlbeton
- Stahlbeton-Fertigteil
- Estrich
- Gussasphaltestrich
- Mineralwolle-Dämmung
- EPS-/XPS-Dämmung/ Perimeterdämmung
- Putz
- Trockenbauwand
- Aluminium
- Stahl, Metall
- Holz
- Sperrholz
- Holzwolle-Leichtbauplatten
- Bauteil verdeckt unterhalb
- Bauteil verdeckt oberhalb
- Stahlbeton Bestand
- Mauerwerk Bestand
- Stahlbeton-Fertigteil Bestand

Konstruktion

BRH = **B**rüstungshöhe fertig Angabe ab OKFF bis OK Fensterbank
BR = **B**rüstungshöhe **R**ohbau Angabe ab OKRD bis UK Rohöffnung
VK = **V**order**k**ante
OK = **O**ber**k**ante
UK = **U**nter**k**ante
FF = **F**ertig**f**ußboden
RD = **R**oh**d**ecke
RS = **R**oh**s**chle
UZ = **U**nter**z**ug
ÜZ = **Ü**ber**z**ug
AHD = **A**b**h**ang**d**ecke
GKP = **G**ips**k**artonbauplatten gem. DIN 18180
GKBI = **G**ips**k**artonbauplatten imprägniert gem. DIN 18180
GKF = **G**ips**k**artonfeuerschutzplatten gem. DIN 18180
FS = **F**liesenspiegel
DF = **D**ehn**f**uge
RR = **R**egen**f**allrohr
▲▲ = SB2 (**S**ich**t**beton-Klasse **2**)

Brandschutz

RWA = Rauch-Wärme-Abzug
RM = Rauchmelder
FL = Feuerlöscher
BW = Brandwand
BBW = Bauart Brandwand
F90 = Feuerwiderstandsklasse und Dauer in Minuten gegen Feuer und Wärmestrahlung gem. DIN 4102-2
T30 = Feuerwiderstandsklasse Tür und Dauer in Minuten gem. DIN 4102-2
G30 = Feuerwiderstandsklasse Verglasung und Dauer in Minuten, gegen Feuer, nicht gegen Wärmestrahlung gem. DIN 4102-2
RS = Rauchschutztür (rauchdicht und mit RM im OTS selbstschließend)

Symbole Brandschutz

= **Fluchtweg**
= **Notausstieg**
Baumschutz
Gulli

Schlitz- und Durchbruchsplanung

SD 99/36 = WD Wanddurchbruch
SD 99/99 = BD Bodendurchbruch
DD 99/99 = DD Deckendurchbruch
SD 99/36 = WS Wandschlitz
BS 99/99 = BS Bodenschlitz
BD Ø99 = BD Kernbohrung
DD Ø99 = DD Kernbohrung

(H) = Gewerk Heizung
(L) = Gewerk Lüftung
(S) = Gewerk Sanitär
(K) = Gewerk Kälte
(E) = Gewerk Elektro

Raumstempel

Raumnr.
Raumbezeichnung
F: 9,25 m² = Fläche (Rohbaumaße)
U: 12,72 m = Umfang
LRH: 3,24² m = Lichte Raumhöhe
FB: = Fußbodenbelag
WB: = Wandbelag
DB: = Deckenbelag
▽±0.00 = OKFF
▼-0.09 = OKRD

Detailverweis

A-S-03 = Bauteil - Detailtyp (S=Sockel) - Detailnummer

Türstempel

T.A.xx.xx = Tür - Bauteil (A=FS Trakt) - Türnummer
M.A.xx.xx = Metallbautür - Bauteil (A=FS Trakt) - Türnummer
1,01 x 2,13¹m = Breite i.L. (Rohbaumaß) x Höhe i.L. (Rohbaumaß ab OKFF)

Sämtliche Maße sind vom Unternehmer eigenverantwortlich am Bau zu prüfen. Alle Werkpläne sind nur in Verbindung mit den gültigen Schal- und Bewehrungsplänen des Tragwerksplaners, sowie den Durchbruchsplänen der Fachingenieure gültig und/ oder den ergänzenden Angaben. Dehnungsfugen sind nach Angabe Tragwerksplaner auszuführen. Der Ausführende ist verpflichtet, den Auftraggeber auf etwaige Unstimmigkeiten der Ausführungsunterlagen hinzuweisen (VOB, § 3.3).

± 0,00 = +7,66 m üNN = OK FFB EG

Index	Datum	Änderungen/Ergänzungen	Name

Bauvorhaben:

Erweiterung Grundschule Am Grünen Kamp

Am Grünen Kamp 25 27749 Delmenhorst

Bauherr:

Stadt Delmenhorst

Die Oberbürgermeisterin
Fachbereich 60 - Gebäudemanagement

Architekt:

Leistungsphase:

LP 6 Ausschreibung VORABZUG

Planinhalt:

Baustelleneinrichtungsplan

Plan / Dateinr.:	Erstellungsdatum:	Bearbeiter:	Status:
06.04.2	19.08.25		
Projektnr.:	Index:	Maßstab:	Geprüft von:
P22-04		1:200	