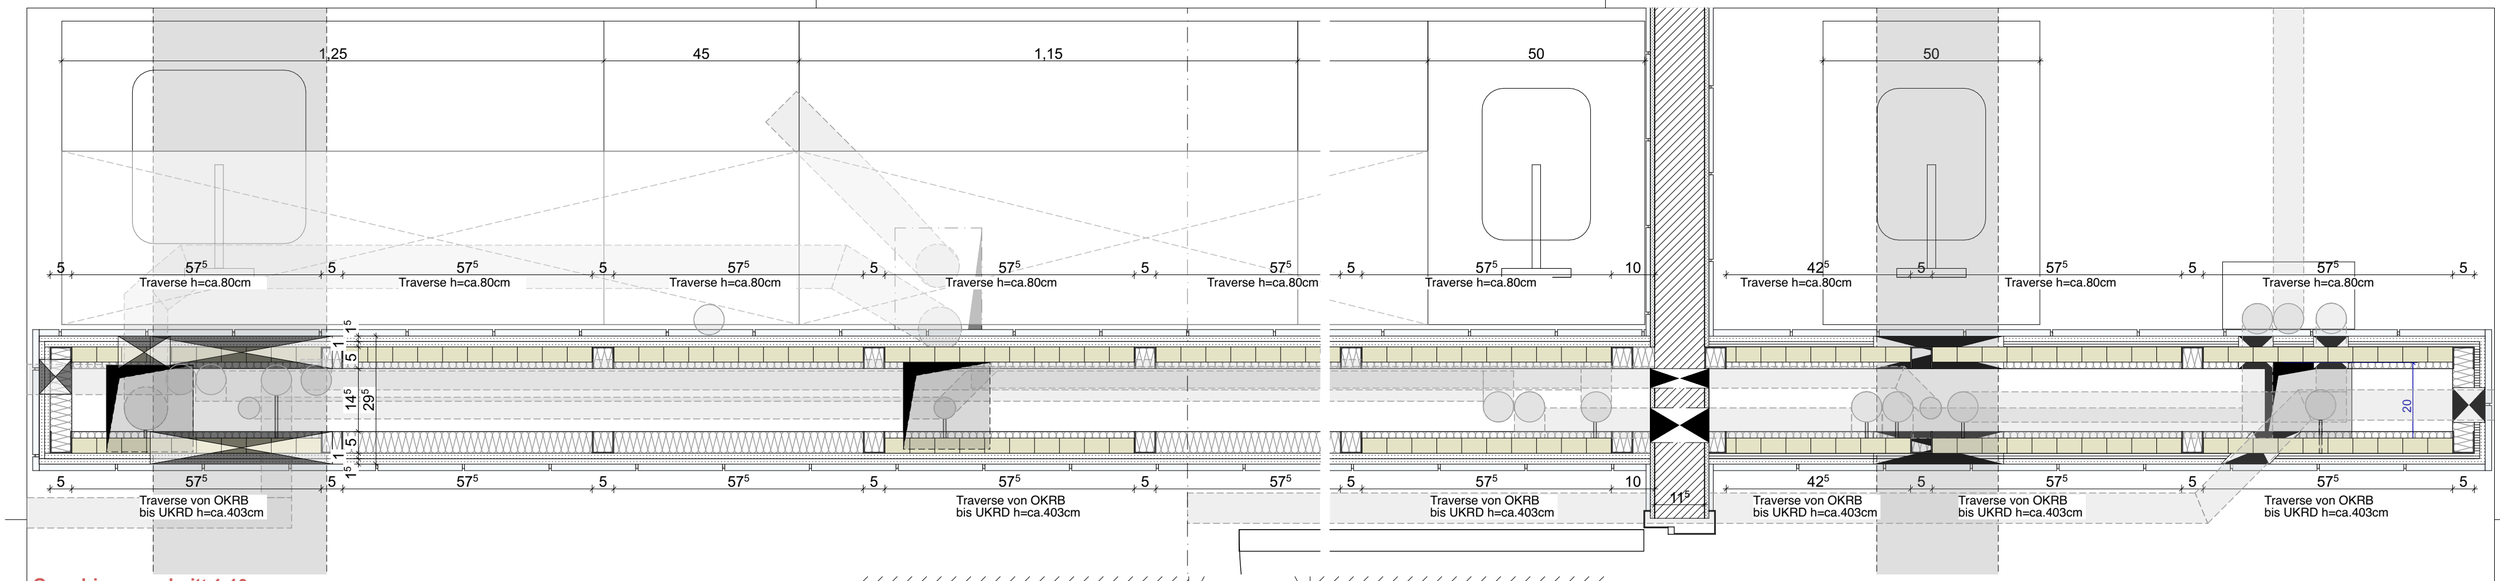

Grundrissausschnitt 1:10

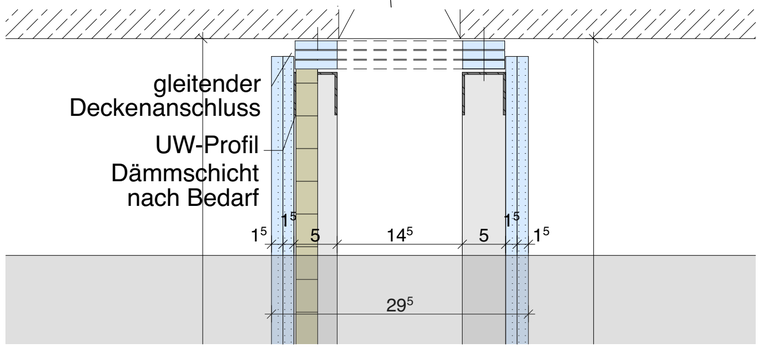

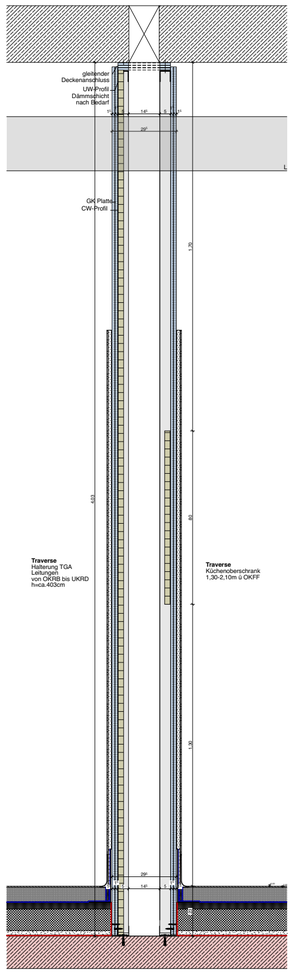

Schnitt 1:20

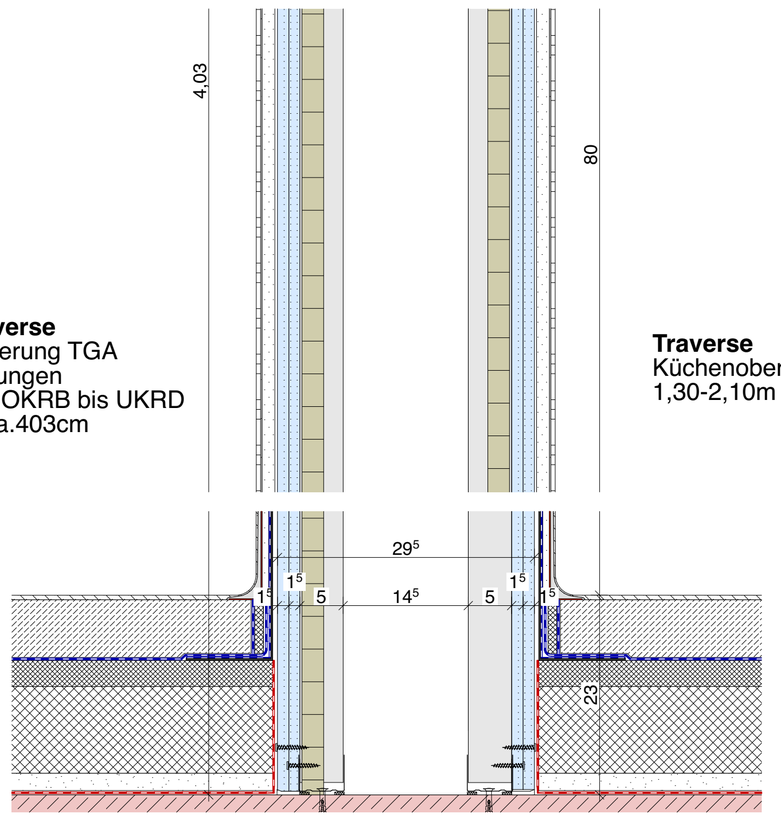

Traverse
Halterung TGA
Leitungen
von OKRB bis UKRD
h=ca.403cm

Traverse
Küchenoberschrank
1,30-2,10m ü OKFF

Detailschnitt 1:5

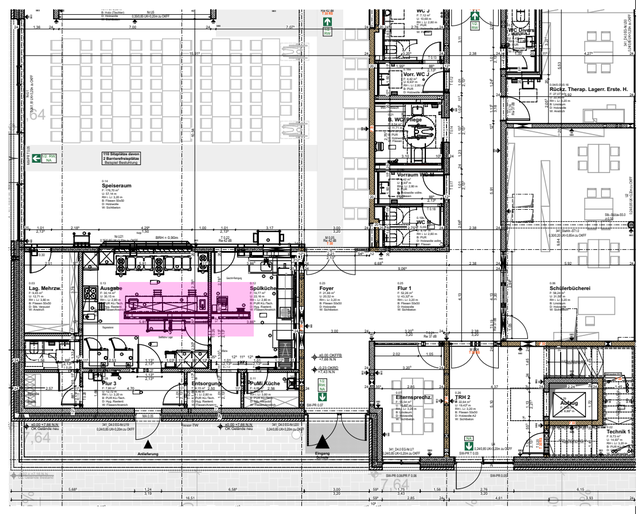

Sämtliche Maße sind vom Unternehmer eigenverantwortlich am Bau zu prüfen.
Alle Werkpläne sind nur in Verbindung mit den gültigen Schal- und Bewehrungsplänen des Tragwerksplaners, sowie den Durchbruchsplänen der Fachingenieure gültig und/oder den ergänzenden Angaben. Dehnungsfugen sind nach Angabe Tragwerksplaner auszuführen. Der Ausführende ist verpflichtet, den Auftraggeber auf etwaige Unstimmigkeiten der Ausführungsunterlagen hinzuweisen (VOB, § 3.3).

± 0,00 = +7,66 m üNN = OK FFB EG

Index	Datum	Änderungen/Ergänzungen	Name

Erweiterung Grundschule Am Grünen Kamp
Am Grünen Kamp 25 27749 Delmenhorst

VORABZUG

Datum **19.08.25**

Plan Nr.	Planinhalt	Bearbeiter:	Maßstab
06.06.2.3.1	**Trennwand Küche**		**1:20, 1:5, 1:10**

Bauherr: Die Oberbürgermeisterin Fachbereich 60 - Gebäudemanagement Am Stadwall 1 27749 Delmenhorst
Tel.: 04221 991161 Fax: 04221 991260

Architekt:

Originalformat: DIN-A2 / 594 x 420 mm