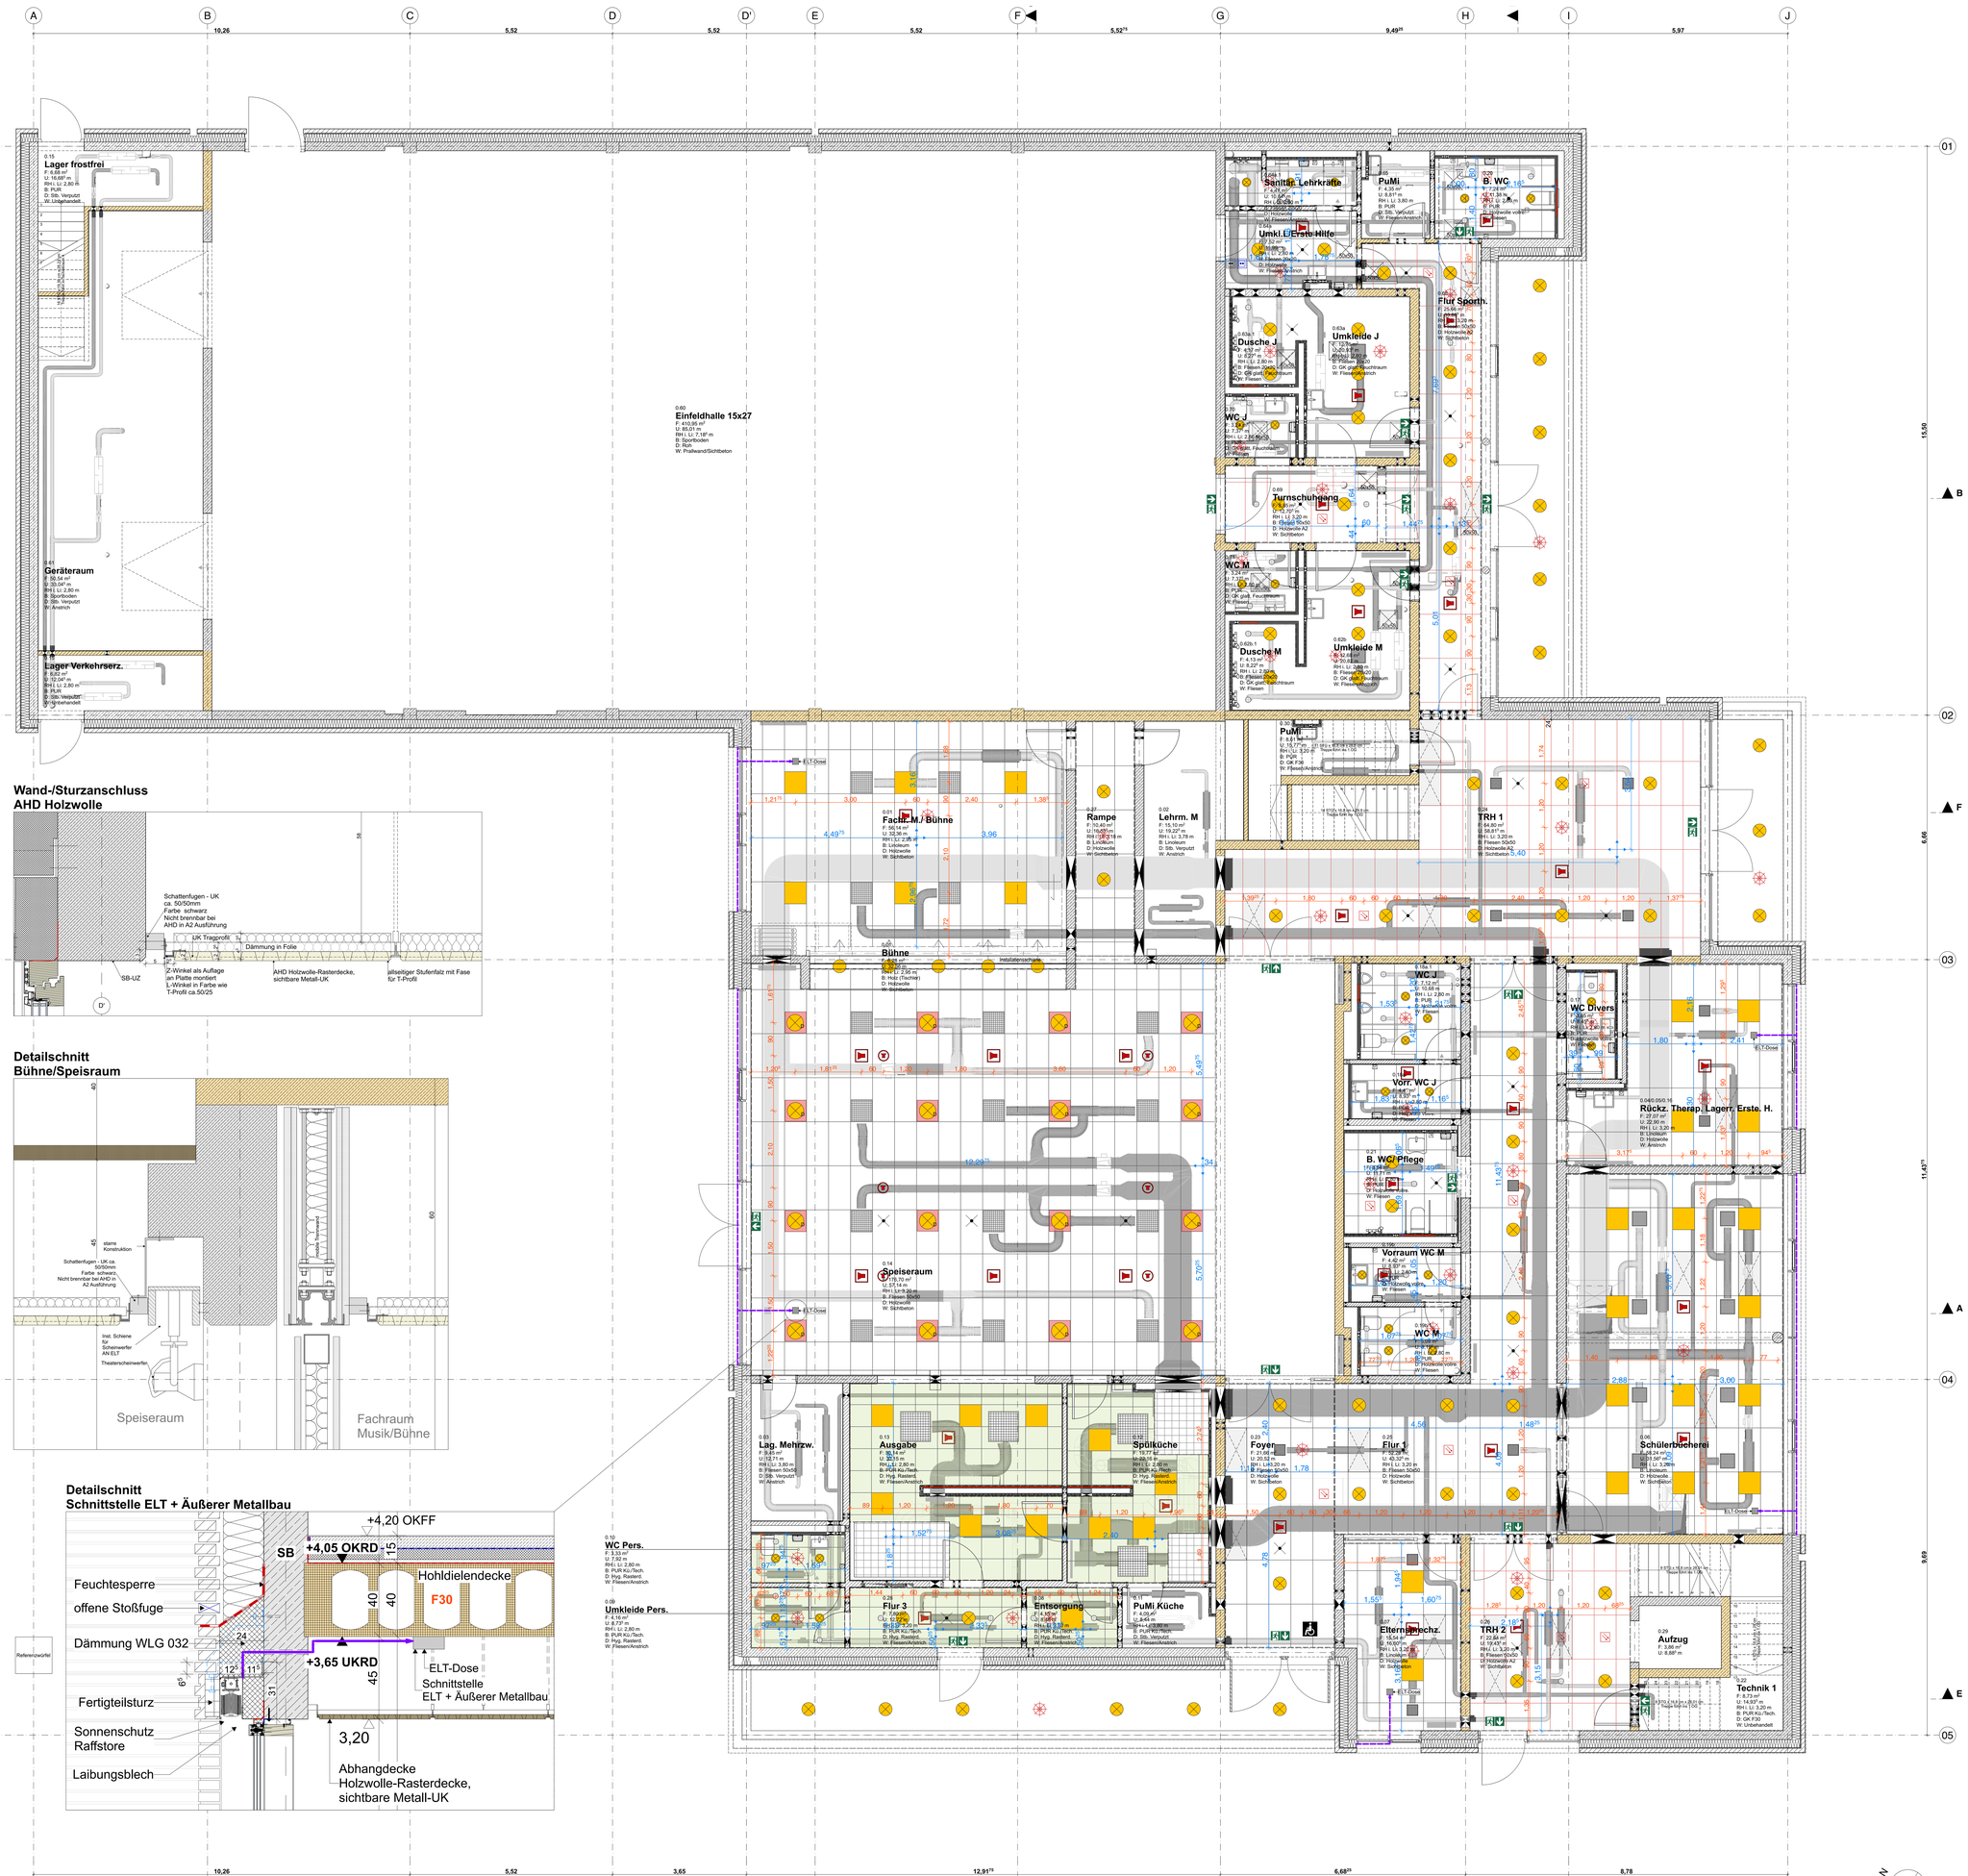

LEGENDE Deckenspiegel

- Deckeneinbauleuchte
- Akustischer Signalgeber
- Aufbaudeckenleuchte mit Verstärkung der AHD
- Einbaudownlight
- Sicherheitsleuchte
- Rauchmelder optisch, unter Decke montiert
- Bewegungsmelder
- Einbaulautsprecher
- Theaterscheinwerfer
- Fluchtwegsleuchte
- Lüftungsauslass 30/30, 40/40, 60/60
- Lüftungsauslass
- reversible Öffnung (keine Installation an der AHD o. Dämmauflage)
- Abluftgitter ü. Durchlass >30% pro Raum 0,36qm freier Querschnitt (AN Trockenau)
- Holzwolleplatte,120/60cm Anschluss mit Schattenfuge
- Holzwolleplatte,120/60cm nicht brennbar Anschluss mit Schattenfuge
- Hygienerasterdecke, 60/60cm
- Holzwolleplatte,60/60cm Feuchtraumgeeignet Anschluss ohne Schattenfuge

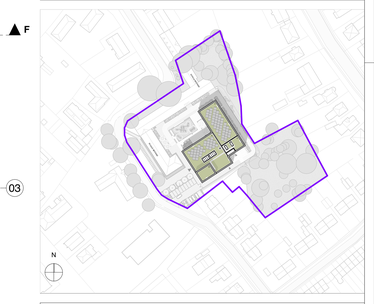

Symbole Brandschutz

- Druckknopfmelder
- FSE Freischalteelement
- FSO Feuerwehr-Schlüsseldepot
- FIBS Feuerwehr-Informations- und Bedienesystem
- RA OF Ausblasstelle Rauchabluftöffnung notwendiger Treppenraum
- RA OF Rauchabluftöffnung notwendiger Treppenraum
- Blitzleuchte
- BMZ Brandmeldezentrale
- Hausalarm Amok
- Mechanik Türschließer FH TB Montage
- Notausgang
- Feuerlöscher

Konstruktion		Brandschutz		Raumstempel
BRH = Brüstungshöhe fertig		RWA = Rauch-Wärme-Abzug		Raumnr.
Angabe ab OKFF bis UK Fensterbank		RM = Rauchmelder		Raumbezeichnung
OK = Oberkante		WHY = Wandhydrant		G = Fläche
UK = Unterkante		BM = Brandmelder		U = Umfang
FF = Fertigfußboden		BW = Brandwand		RH LiL. = Raumhöhe im Lichten
RD = Rohdecke		F90 = Feuerwiderstandsklasse		Bi = Bodenbelag
RS = Rohsohle		und Dauer in Minuten		Di = Deckenbelag
WD = Wanddurchbruch		gegen Feuer und		
BS = Bodenschlitz		Wärmestrahlung		
AHD = Abhangdecke		gem. DIN 4102-2		
GK = Gipskartonplatten		T30 = Feuerwiderstandsklasse Tür		
gem. DIN 18180		und Dauer in Minuten		
GKBI = Gipskartonplatten imprägniert		gegen Feuer, nicht gegen		
gem. DIN 18180		EI30 = (F30 Brandschutzverglasung		
GKF = Gipskartonfeuerschutzplatten		und Dauer in Minuten		
gem. DIN 18180		gegen Feuer, nicht gegen		
FS = Fliesenspiegel		Wärmestrahlung		
DF = Dehnfuge		gem. DIN 4102-2		
RR = Regenfallrohr		RS = Rauchschutztür		= Deckendurchbruch Deckenkernbohrung
UZ = Unterzug				= Bodendurchbruch Bodenkernbohrung
HZK = Heizkörper				

Sämtliche Maße sind vom Unternehmer eigenverantwortlich am Bau zu prüfen.
Alle Werkpläne sind nur in Verbindung mit den gültigen Schal- und Bewehrungsplänen des Tragwerksplaners, sowie den Durchbruchsplänen der Fachingenieure gültig und/oder den ergänzenden Angaben. Dehnungsfugen sind nach Angabe Tragwerksplaner auszuführen. Der Ausführende ist verpflichtet, den Auftraggeber auf etwaige Unstimmigkeiten der Ausführungsunterlagen hinzuweisen (VOB, § 3.3).

± 0,00 = +7,66 m üNN = OK FFB EG

Legende

- Kalksandstein
- Stahlbeton
- Holz
- Stahl, Metall
- Estrich
- Trockenbau wand
- Mineralwolle-dämmung
- Stahlbeton-Fertigteil
- Holzwolle-Leichtbauplatten
- Spanholz
- EPS-/XPS-Dämmung / Perimeterdämmung
- Ziegel Sichtmauerwerk
- Putz
- WU-Beton
- Wand mit gleitendem Deckenanschluss
- REI/EI 30 [F30] tragendes/nicht tragendes Bauteil
- Sichtbetonanforderung

Index	Datum	Änderungen/Ergänzungen	Name

Bauvorhaben:
Erweiterung Grundschule Am Grünen Kamp
Am Grünen Kamp 25 27749 Delmenhorst

Bauherr:
Stadt Delmenhorst
Die Oberbürgermeisterin
Fachbereich 60 - Gebäudemanagement

Architekt:

Leistungsphase:
LP 6 Ausschreibung VORABZUG

Planinhalt:
Deckenspiegel EG

Plan / Datein.:	Erstellungsdatum:	Bearbeiter:	Status:
06.07.1	19.08.25		
Projektnr.:	Index:	Maßstab:	Geprüft von:
P22-04		1:50, 1:5, 1:10	

Diagonalformat 1.000 x 1.275 mm