



Ansicht, M 1:20

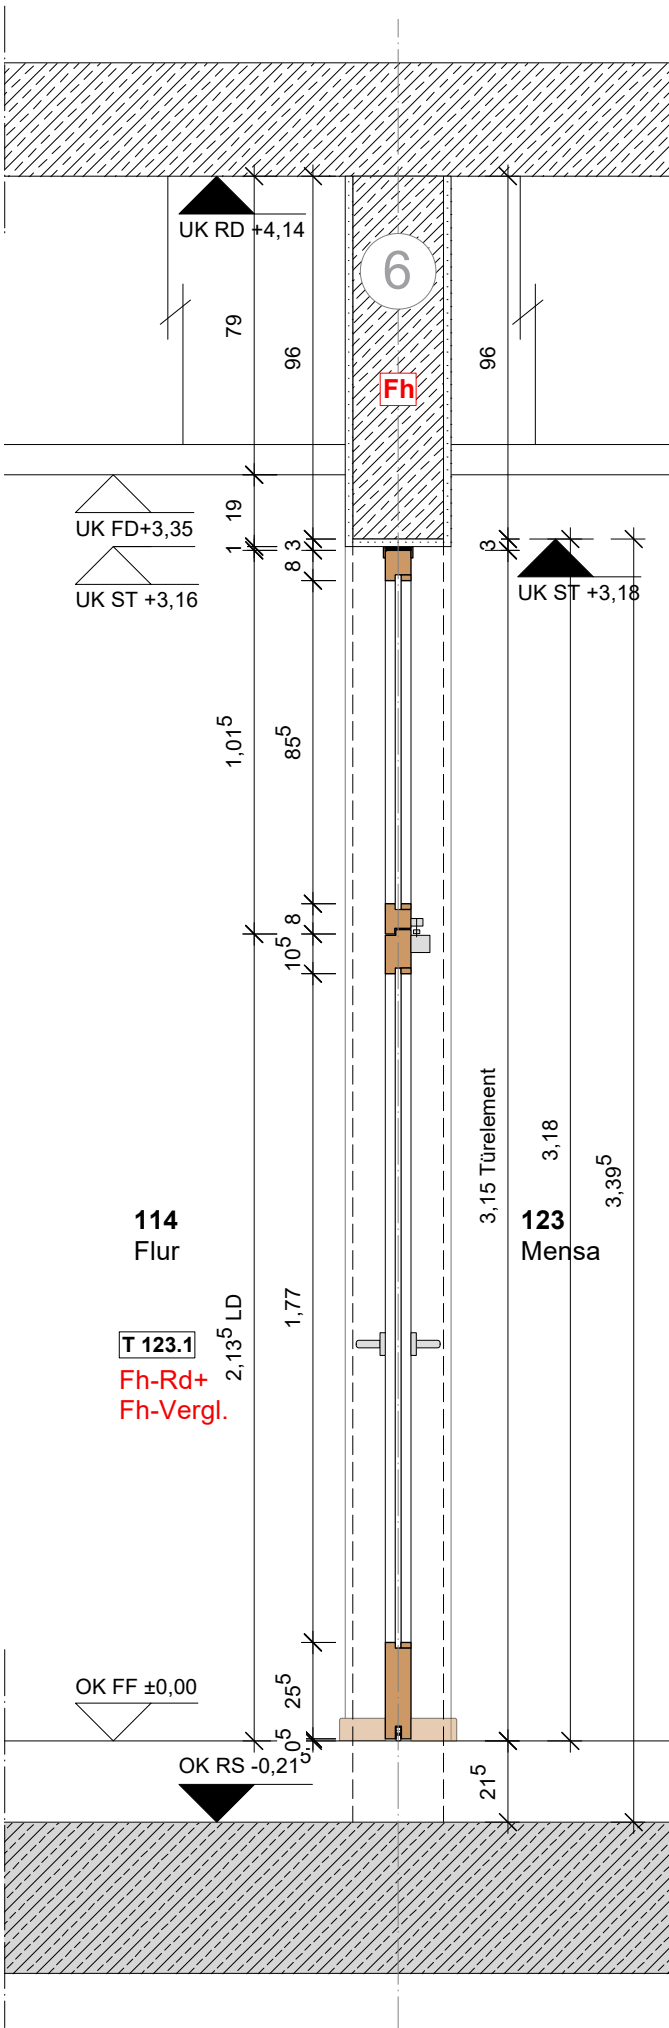

Vertikalschnitt, M 1:20

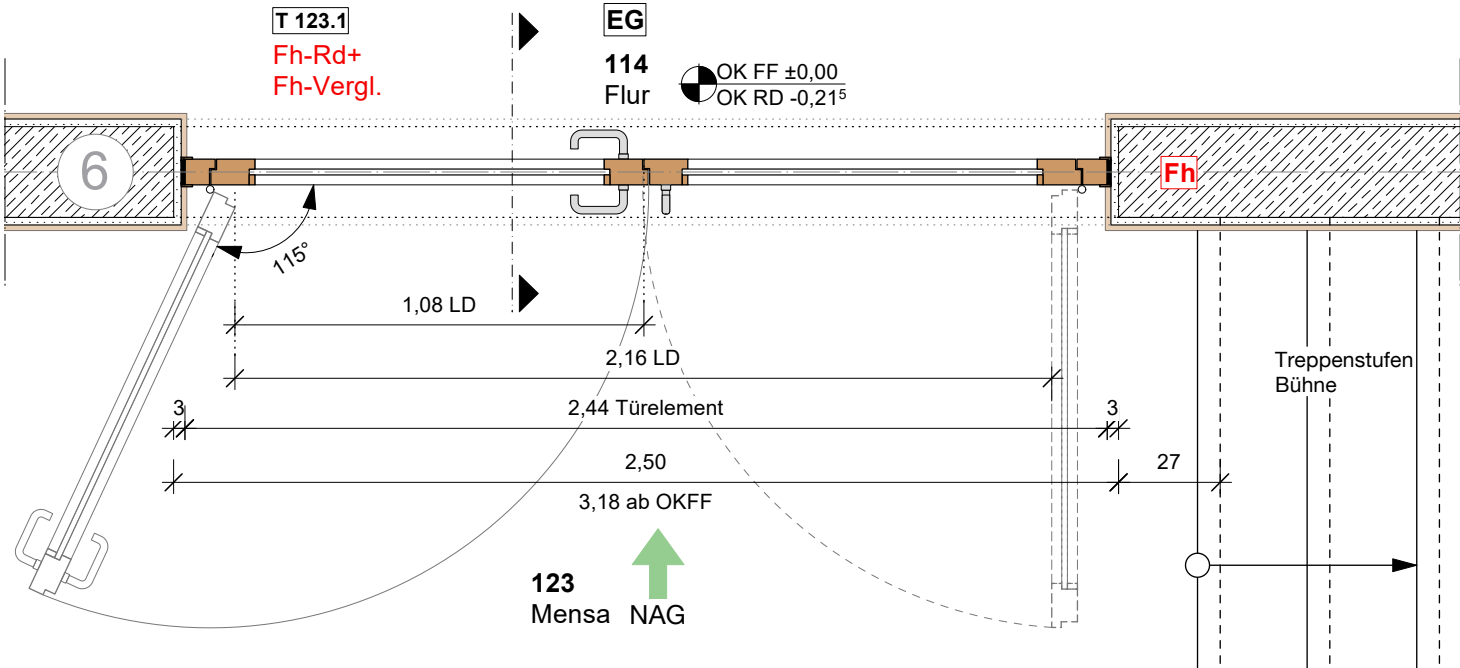

Horizontalschnitt, M 1:20

Tür
T 123.1

EG, Mensa
T30-RS

Notausgang,
1 Flügel mit Verglasung und Oberlicht
Rohbaumaß: 2,50m x 3,18m (ab OKFF)

Plannummer: 22 15 00-05-75	Projekt: Erweiterung GS Deichhorst und Waldorfkindergarten Planbezeichnung: Innentür Mensa	Datum / Gez.: 30.07.2025/ph Maßstab / Plangröße: 1:20 / A2	Bauherr: Stadt Delmenhorst Die Oberbürgermeisterin Fachdienst 60 - Gebäudemanagement Tel.: +49 42 21 992735 Bert.Oltmanns@delmenhorst.de	Alle Maße sind an Bauverzeichnisse zu prüfen. Abweichungen oder Bedenken gegen die geplante Ausführung, wie auch Unstimmigkeiten in Plänen und sonstigen Ausführungsunterlagen sind mit der Bauleitung vor Dieser Plan gilt nur in Verbindung mit den weiteren Architekturausführungs- plänen, der geordneten Statik mit horizontaler, Schall-, Brandschutzmaßnahmen, den bauphysikalischen Nachweisen GEG Schalldämm etc., dem Bauverzeichnisse, den technischen Zeichnungen und sonstigen Ausführungs- unterlagen. Bei Widersprüchen zwischen Plänen und sonstigen Ausführungs- unterlagen gilt der jeweilige größere Maßstab bzw. das spätere Datum.	Index	Datum	Änderungen	gez.