



Ansicht, M 1:20

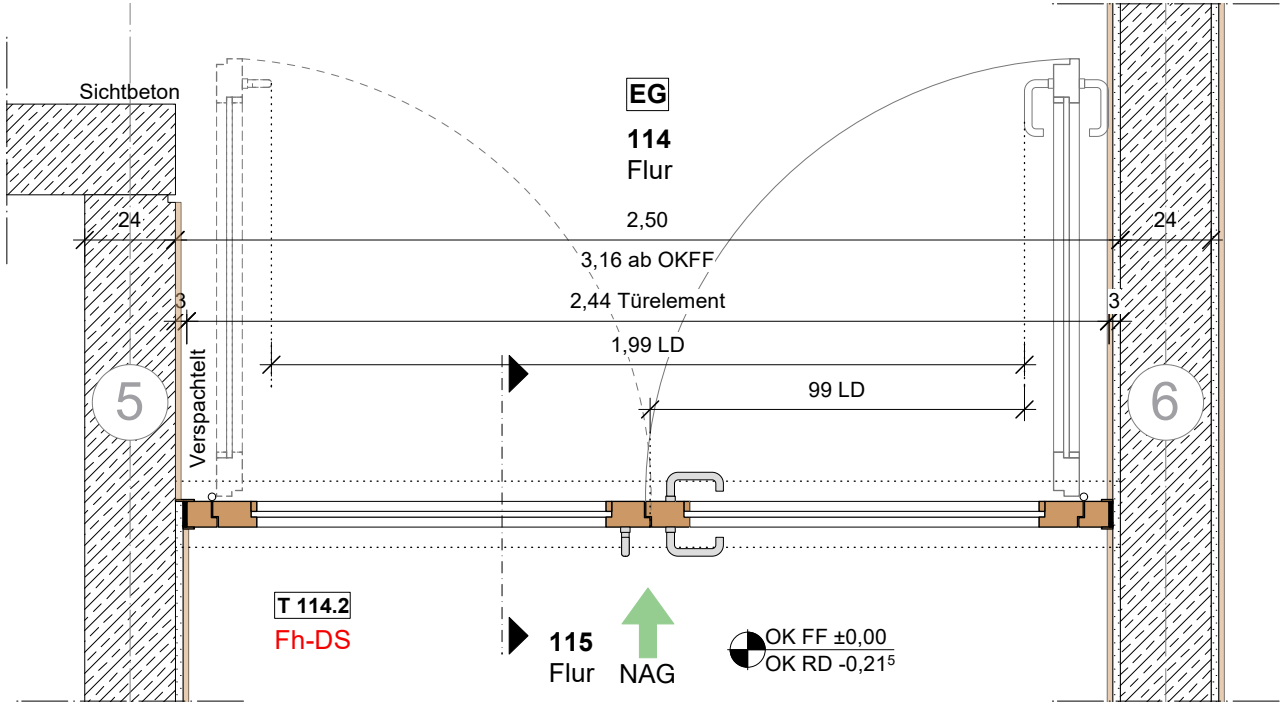

Horizontalschnitt, M 1:20

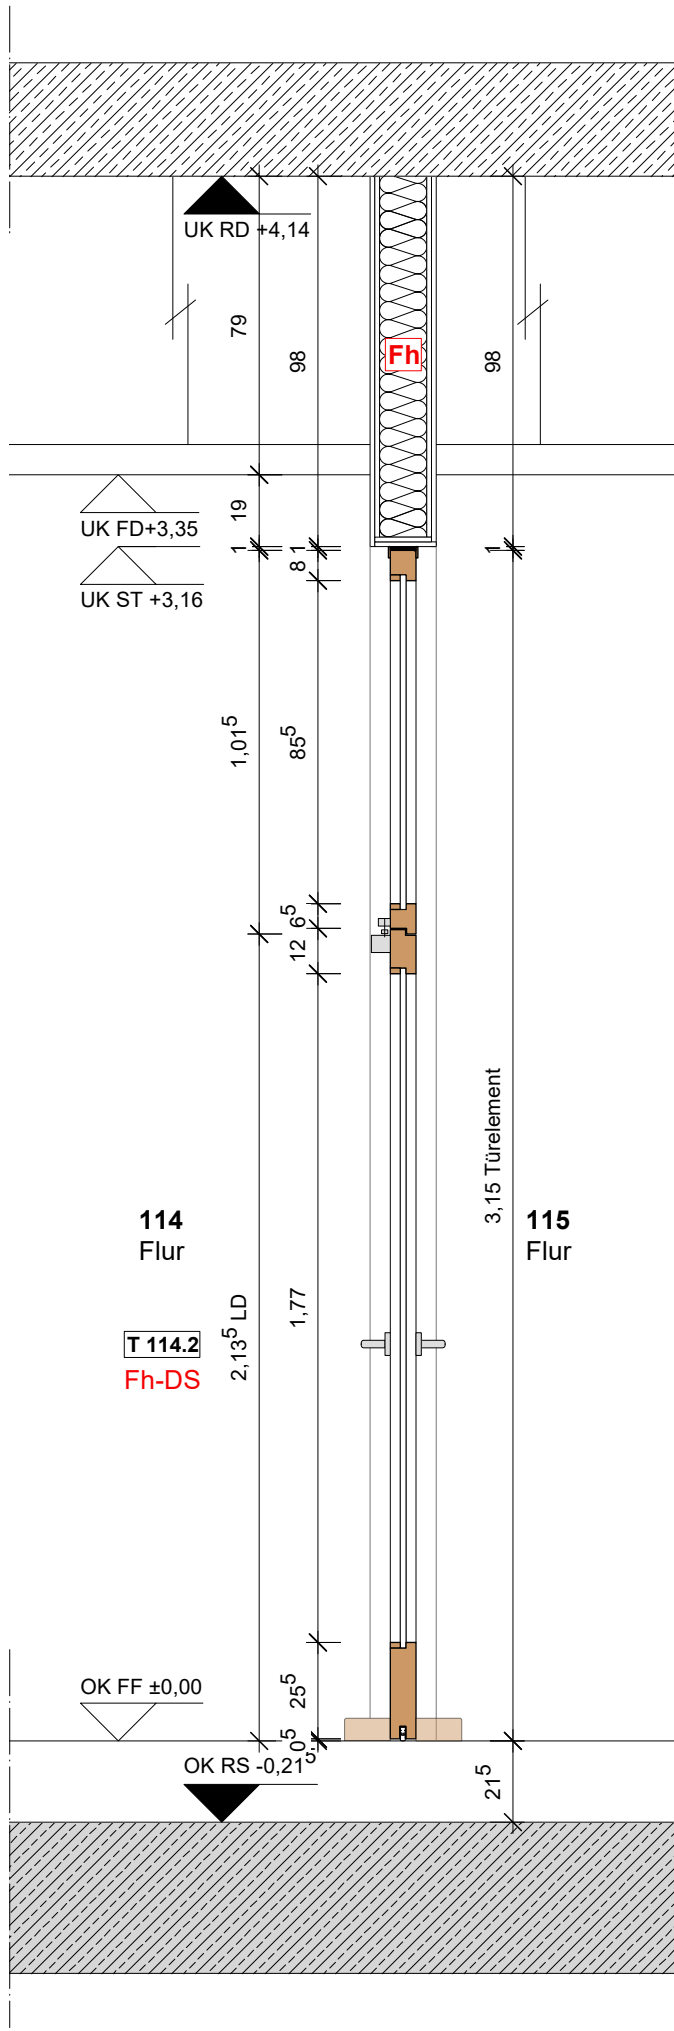

Vertikalschnitt, M 1:20

Tür
T 114.2

EG, Flure
T30-DS oder RS

Notausgang,
2 Flügel mit Verglasung und Oberlicht
Rohbaumaß: 2,50m x 3,16m (ab OKFF)
GK-Sturz

Gilt sinngemäß auch für T 114.1

Plannummer: 22 15 00-05-76	Projekt: Erweiterung GS Deichhorst und Waldorfkindergarten Planbezeichnung: Innentür Flure EG	Datum / Gez.: 30.07.2025/ph Maßstab / Plangröße: 1:20 / A2	Bauherr: Stadt Delmenhorst Die Oberbürgermeisterin Fachdienst 60 - Gebäudemanagement Bert. Olmanns Tel.: +49 42 21 992735 Bert.Olmanns@delmenhorst.de	Alle Maße sind an Bauverordnungen zu prüfen. Abweichungen oder Bedenken gegen die geplante Ausführung, wie auch Unstimmigkeiten in Plänen und sonstigen Ausführungsunterlagen sind mit der Bauleitung vor Dieser Plan gilt nur in Verbindung mit den weiteren Architekturausführungs- plänen, der geordneten Statik mit Traglaken, Schalungsbewehrungsplänen, den bauphysikalischen Nachweisen GEG Schalenschutz etc., dem Bauabwärtungsplan und den sonstigen Unterlagen. Bei Widersprüchen zwischen Plänen und sonstigen Ausführungsunterlagen gilt der jeweilige größere Maßstab bzw. das spätere Datum.	Index Datum Änderungen gez.
--------------------------------------	--	---	--	---	--------------------------------------