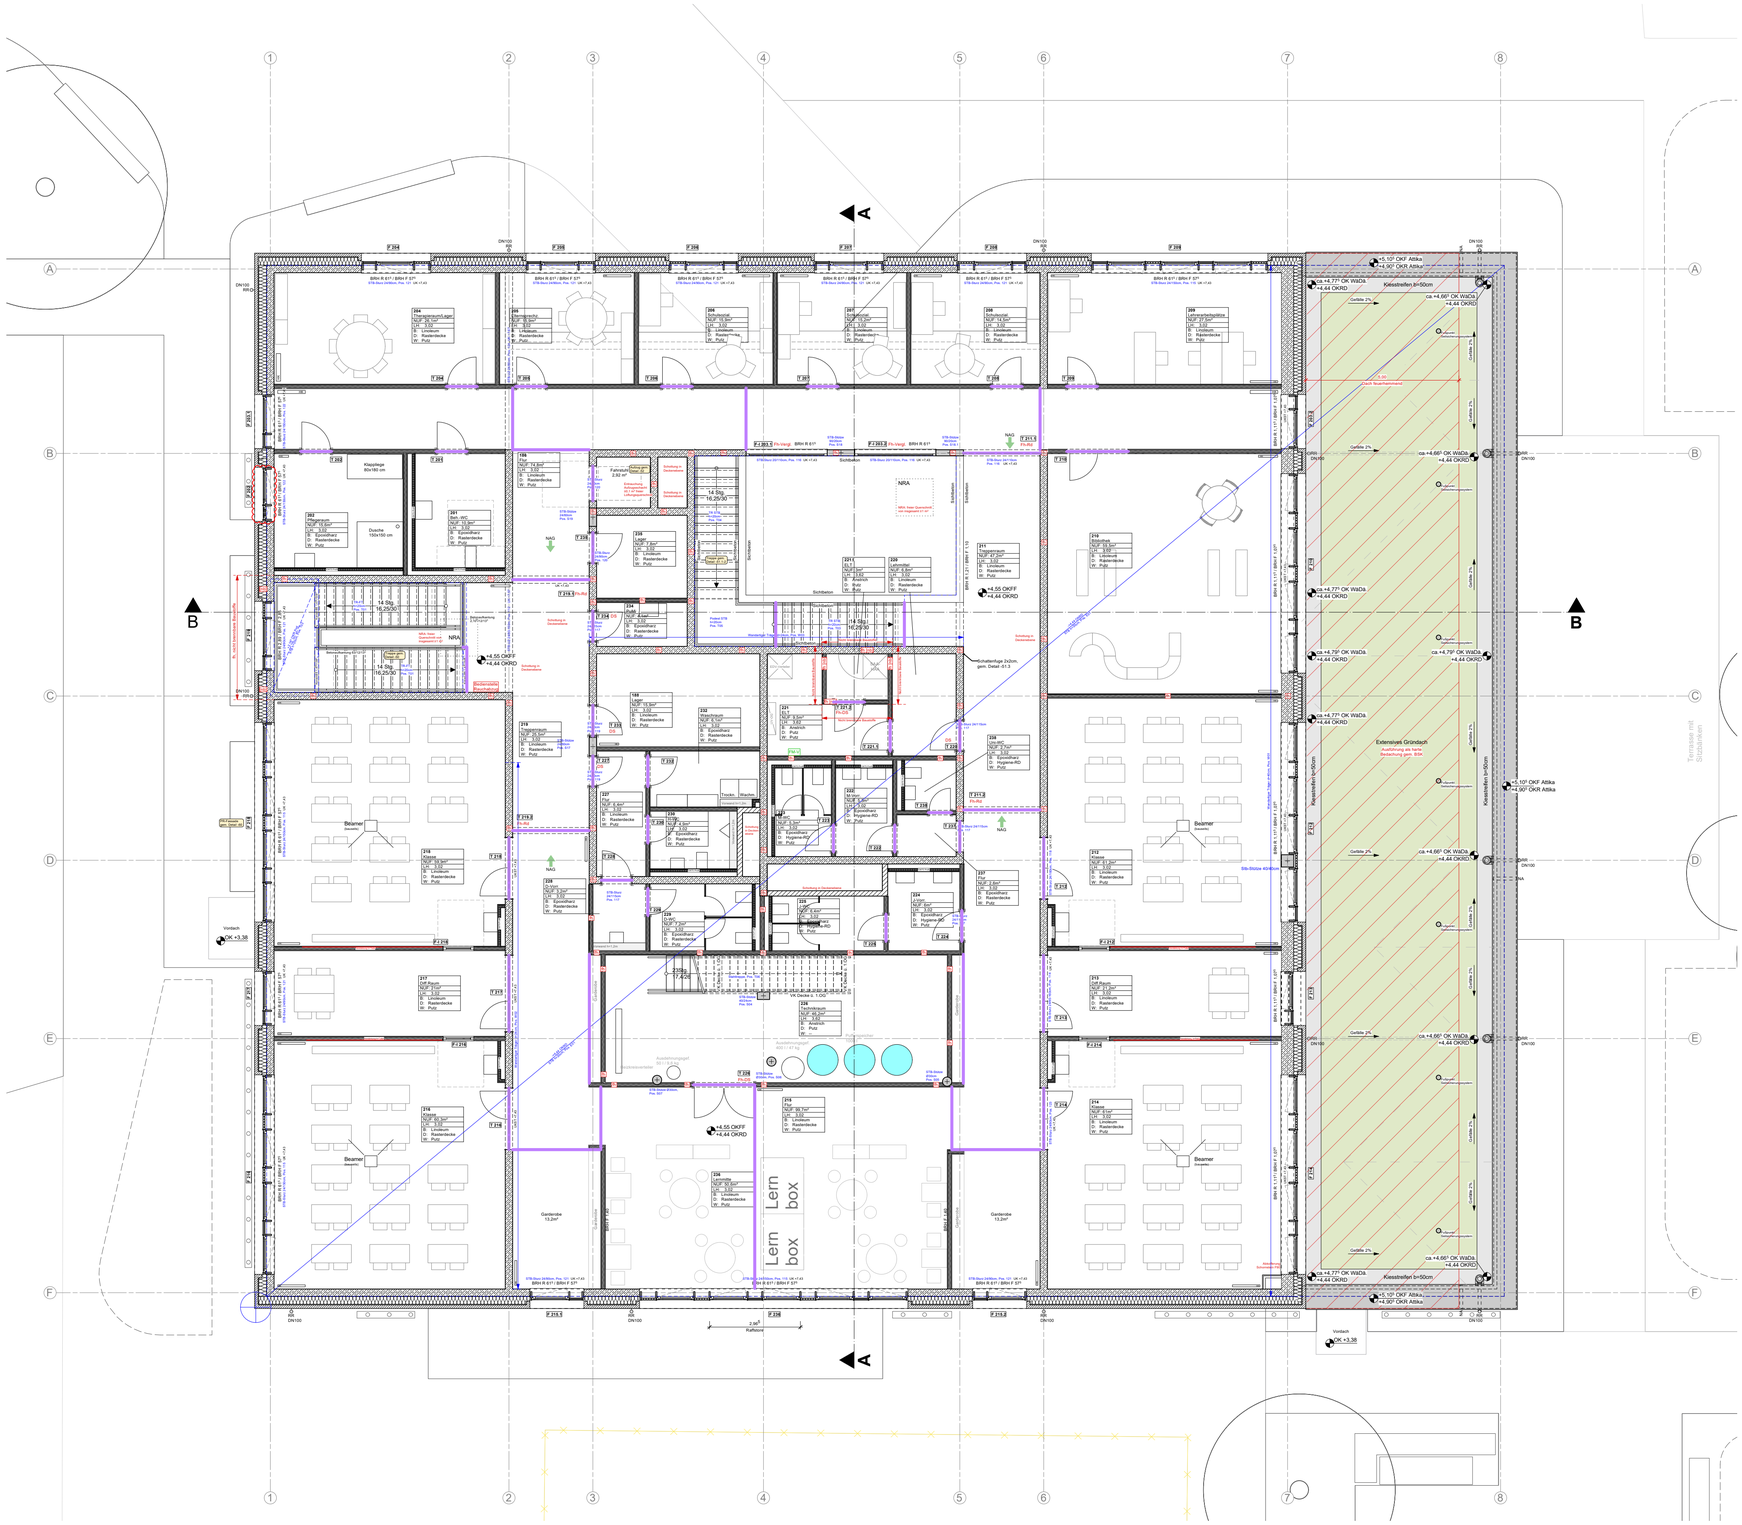
Lern box
Lern box
Extensives Gründach
Ausführung als harte Bedachung gem. BRK
Kiesstreifen B=50cm
Kiesstreifen b=50cm
Rasenkante b=50cm
Rollladenkasten
Sichtbeton
Sichtbeton
Sichtbeton