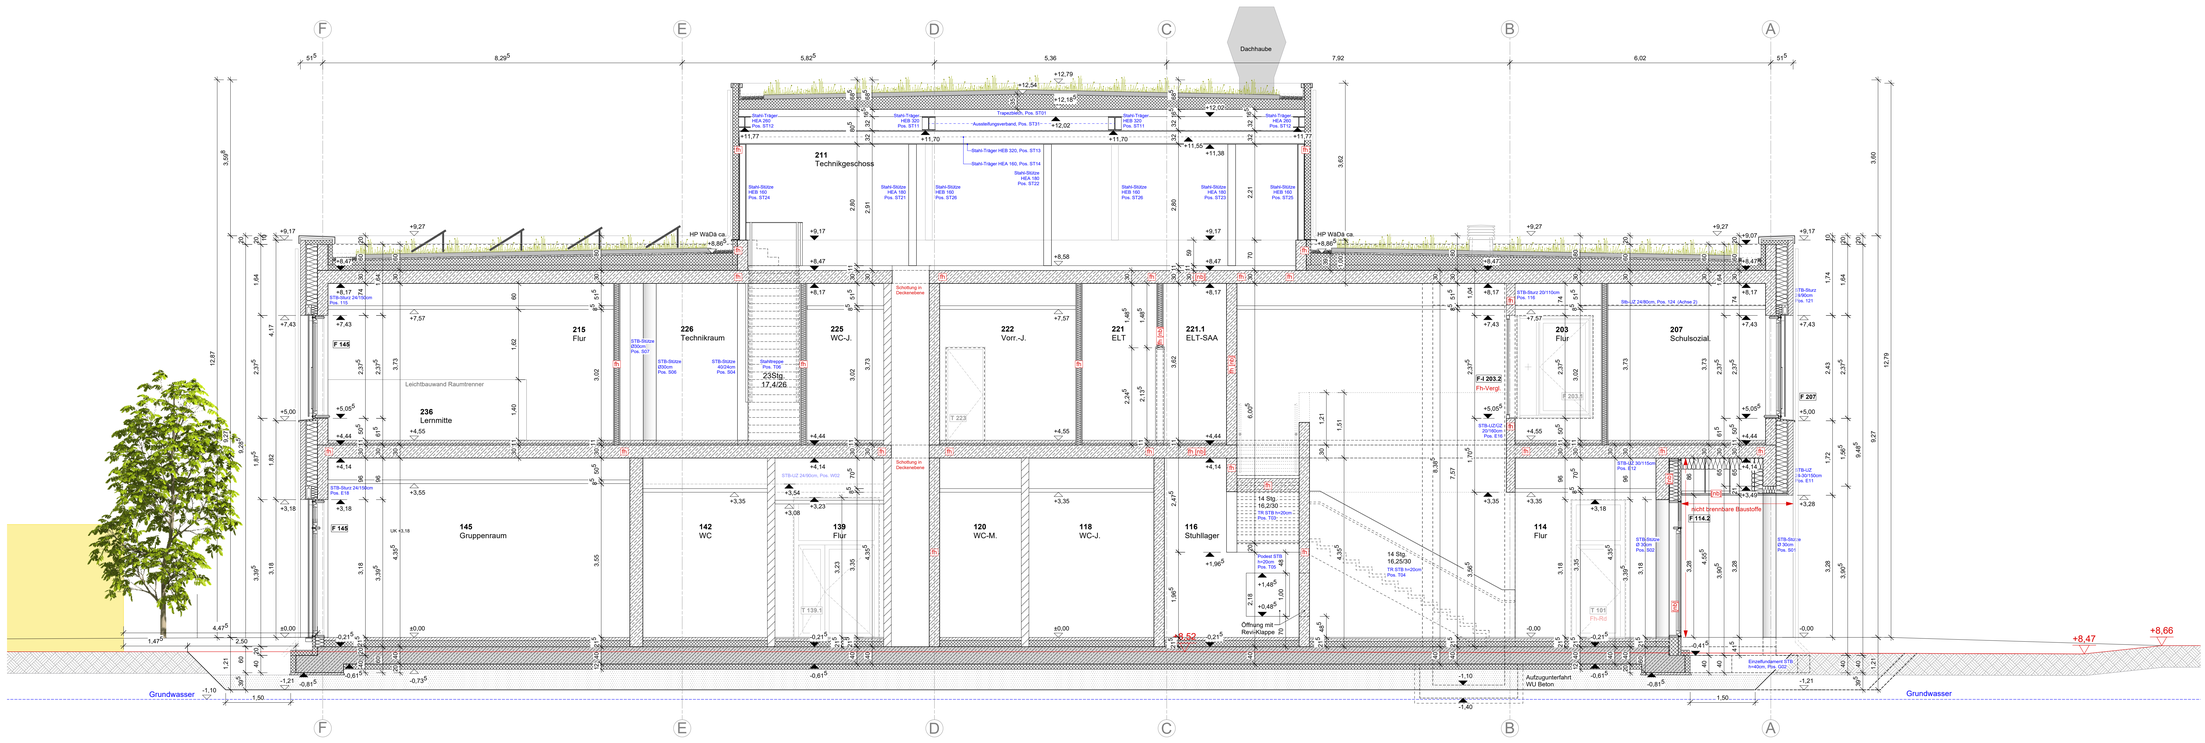
F
E
D
C
B
A
Dachhaube
211
Technikgeschoss
215
Flur
226
Technikraum
225
WC-J.
222
Vorr.-J.
221
ELT
221.1
ELT-SAA
203
Flur
207
Schulsozial.
236
Lernmitte
145
Gruppenraum
142
WC
139
Flur
120
WC-M.
118
WC-J.
116
Stuhllager
114
Flur
Leichtbauwand Raumtrenner
Schottung in Deckenebene
Trapezblech, Pos. ST31
Aussteifungsverband, Pos. ST31
Stahl-Träger HEB 320, Pos. ST11
Stahl-Träger HEA 160, Pos. ST14
Stahl-Stütze HEB 160, Pos. ST24
Stahl-Stütze HEA 180, Pos. ST21
Stahl-Stütze HEB 160, Pos. ST26
Stahl-Stütze HEA 180, Pos. ST22
Stahl-Stütze HEB 160, Pos. ST28
Stahl-Stütze HEA 180, Pos. ST23
Stahl-Stütze HEB 160, Pos. ST25
Stahl-Träger HEA 260, Pos. ST12
Stahl-Träger HEB 320, Pos. ST11
Stahl-Träger HEB 320, Pos. ST11
Stahl-Träger HEA 260, Pos. ST12
HP WADa ca. +8,86
+8,47
+9,17
+9,27
+7,43
+7,57
+8,17
+8,58
+11,77
+11,70
+12,02
+12,18
+12,54
+12,79
+11,55
+11,38
+11,77
+5,00
+4,55
+4,44
+4,14
+3,55
+3,35
+3,18
+3,08
+3,23
+3,54
+1,96
+1,48
+0,49
±0,00
-0,21
-0,61
-0,73
-0,81
-1,10
-1,21
-1,40
+8,52
+8,66
+3,28
+3,49
+3,07
+7,57
+4,55
+4,44
+4,14
+3,35
+3,18
-0,00
-0,41
-0,61
-0,81
-1,21
F 145
F 146
F 203.2
F 207
F 114.2
T 223
T 139.1
T 101
Fh-Vergl.
Fh-Rd
Fh-DS
Öffnung mit Revi-Klappe
Aufzugunterfahrt WU Beton
Einzelfundament ST9 h=40cm, Pos. 002
nicht brennbare Baustoffe
Grundwasser
Grundwasser
3,59
12,87
4,17
1,64
2,37
3,73
1,62
3,02
1,40
9,20
1,82
3,18
4,35
3,55
4,47
2,50
1,47
1,21
0,40
0,70
0,60
1,50
2,91
2,60
2,21
2,18
1,00
1,51
1,21
6,00
7,67
8,38
1,07
2,24
2,15
1,85
3,62
3,60
1,74
9,37
12,79
2,43
1,72
1,56
8,46
3,28
4,65
3,90
3,30
1,58
1,74