



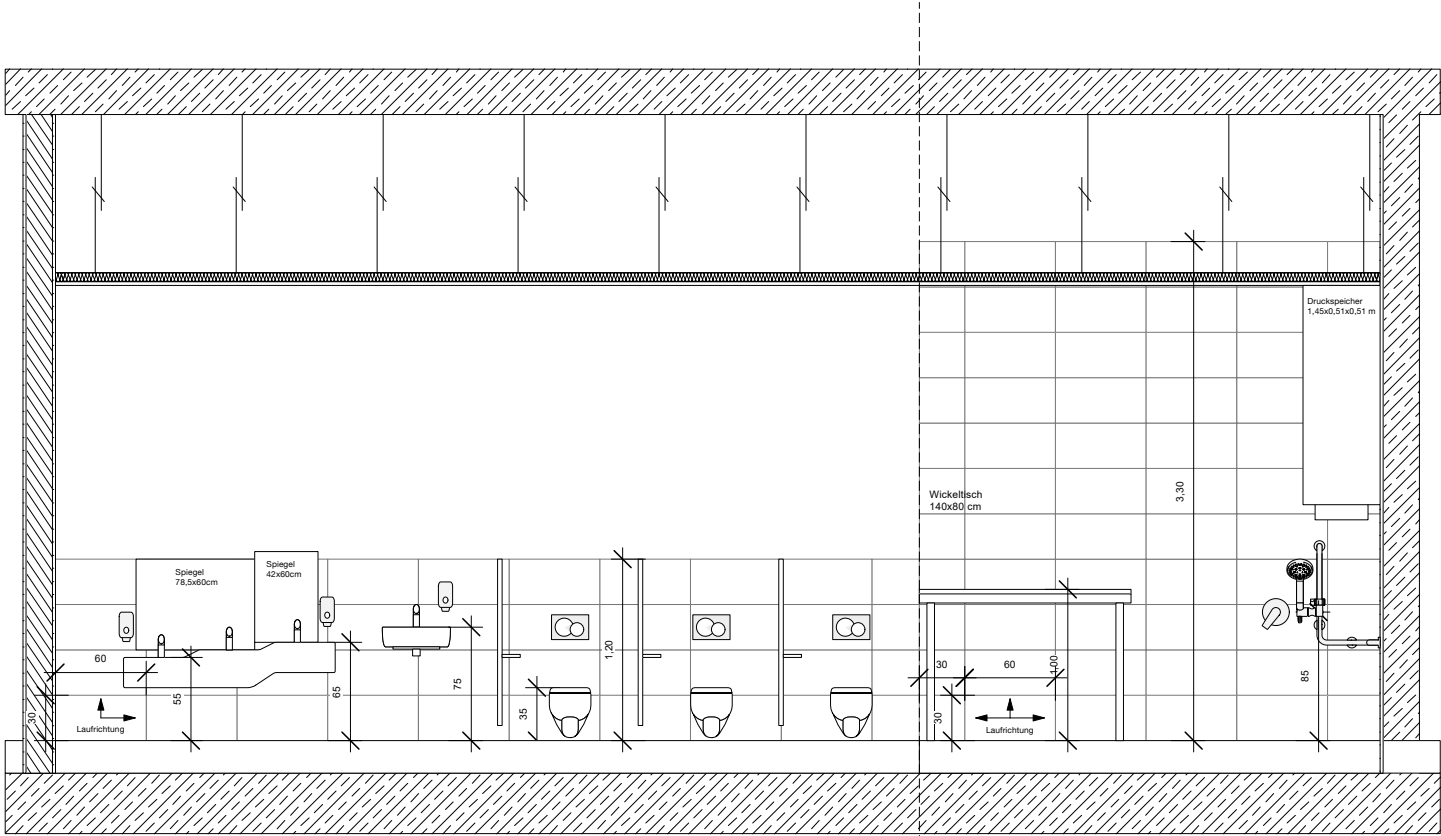


Wandansicht B


Wandansicht A

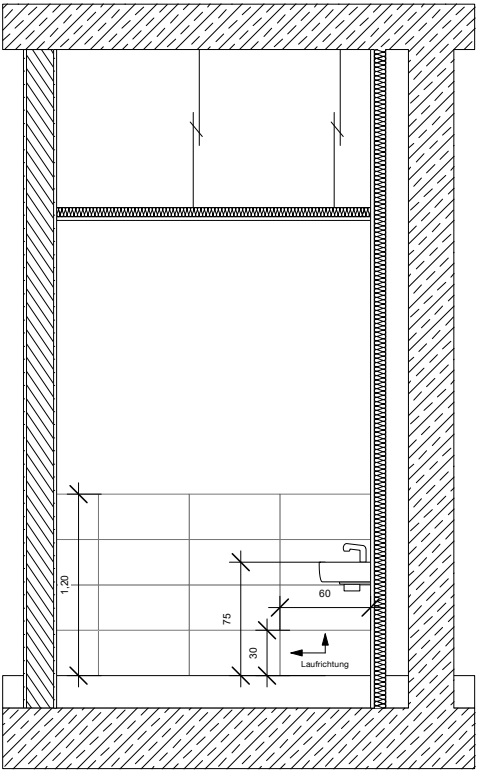


Wandansicht C

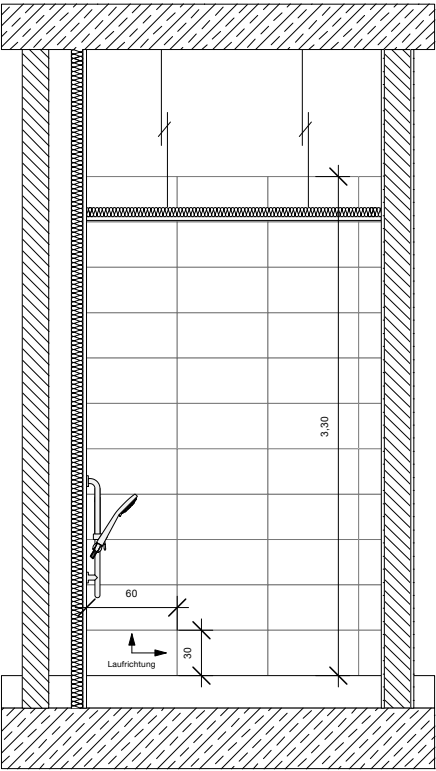

Wandansicht E

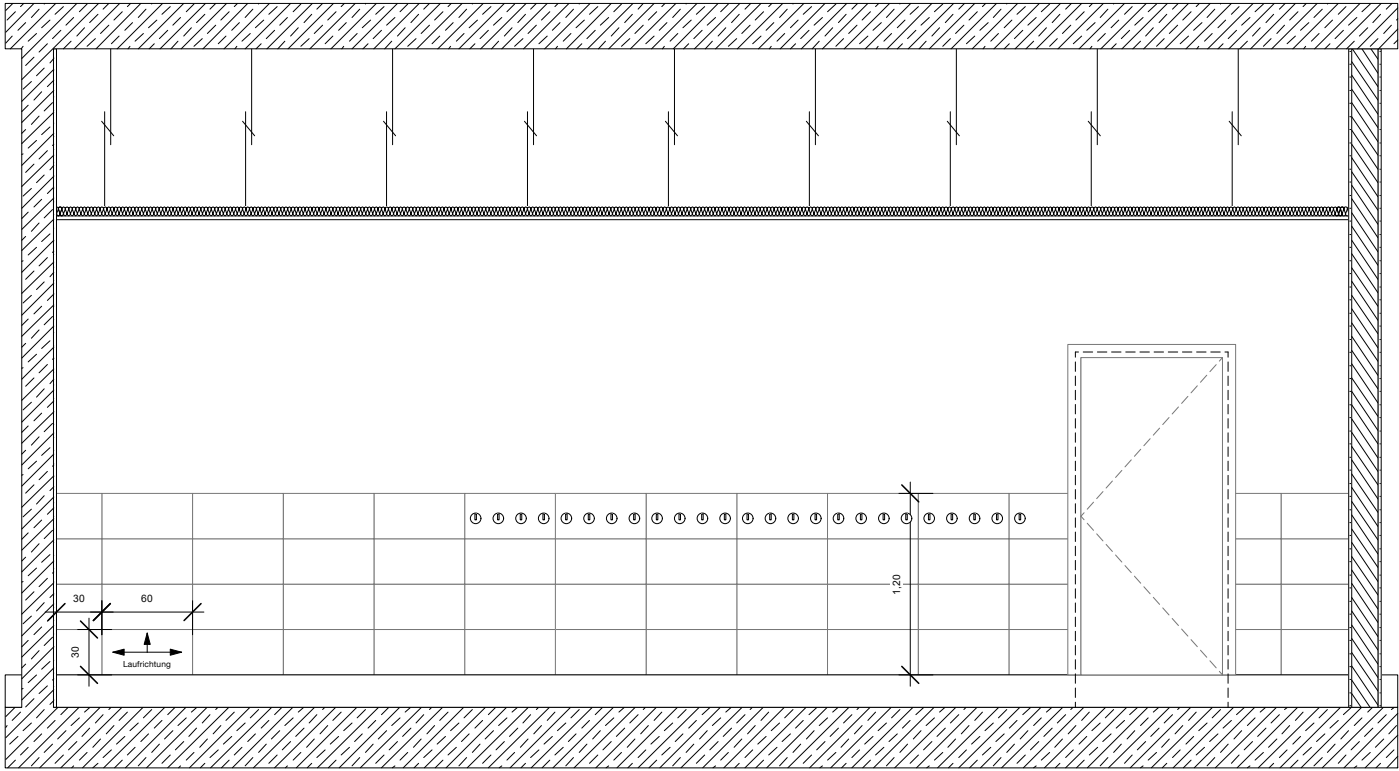

Wandansicht D

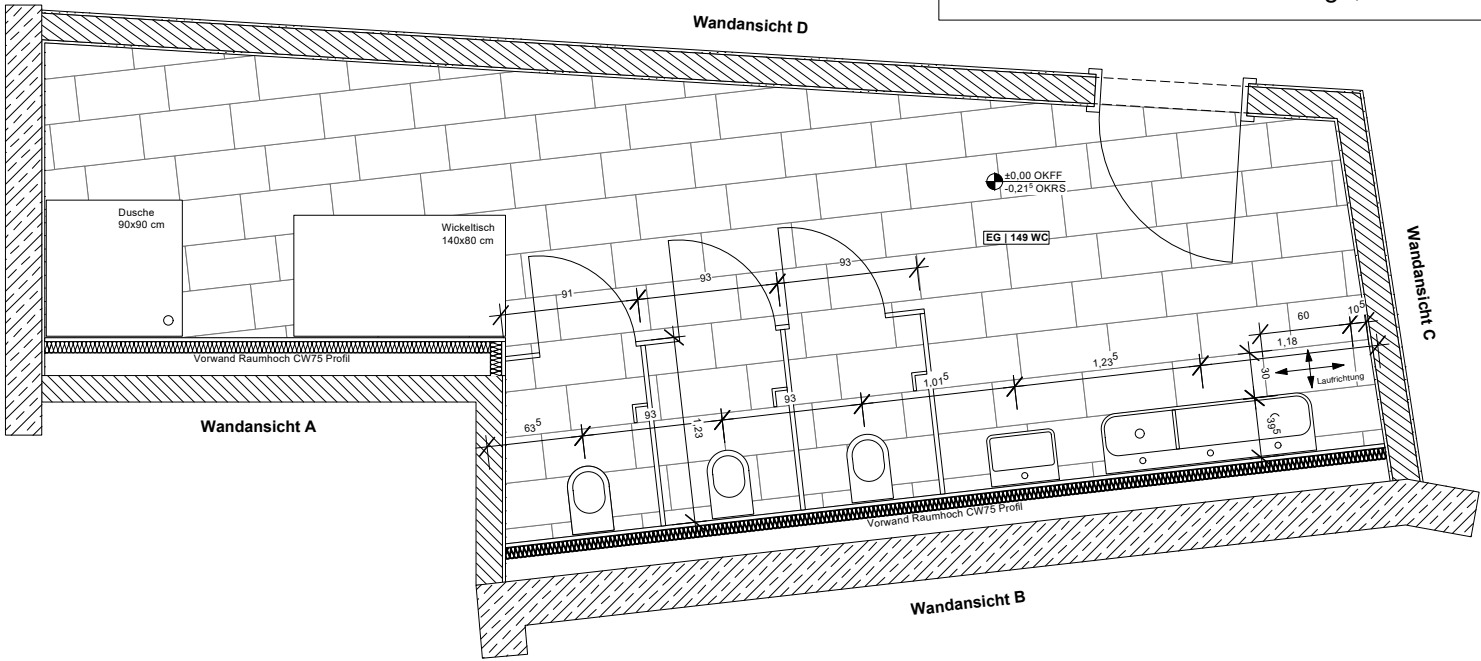

Wandansicht A

Wandansicht D

Wandansicht C

Wandansicht B

Wand-/Bodenbeläge:

Wandfliesen 60x30 Weiß Matt
1,20m hoch, Raumhoch im Bereich der
Dusche, Kreuzverband

Boden: Fliesen 60x30 Grau/Beige, 1/3 Verband

Plannummer: 22 15 00-05-83 A	Projekt: Erweiterung GS Deichhorst und Waldorfschule Planbezeichnung: Kita-Toiletten EG	Datum / Gez.: 19.01.2026/fm/ph Maßstab / Plangröße: 1:50 / A3	Bauherr: Stadt Delmenhorst Die Oberbürgermeisterin Fachdienst 60 - Gebäudemanagement Bert Oltmanns Tel.: +49 4221-992735 Bert.Oltmanns@delmenhorst.de	Alle Maße sind am Bau verantwortlich zu prüfen. Abweichungen oder Bedenken gegen die geplante Ausführung, wie auch Unstimmigkeiten in Plänen und sonstigen Ausführungs- unterlagen sind mit der Bauleitung vor der Ausführung zu klären. Dieser Plan gilt nur in Verbindung mit den weiteren Architektenausführungs- plänen, der geprüften Statik mit Positions-/ Schal-/Bewehrungsplänen, den Durchbruchplänen und Fachplanungen Haustechnik (HSLE), den bauphysikalischen Nachweisen GEG/ Schallschutz etc., dem Brandschutzkonzept, den Unterlagen zu betriebstechnischen Einrichtungen. Bei Widersprüchen zwischen Plänen und sonstigen Ausführungsunterlagen gilt der jeweilige größere Maßstab bzw. das aktuellere Datum.						
Index	Datum	Änderungen	ph	gez.						